


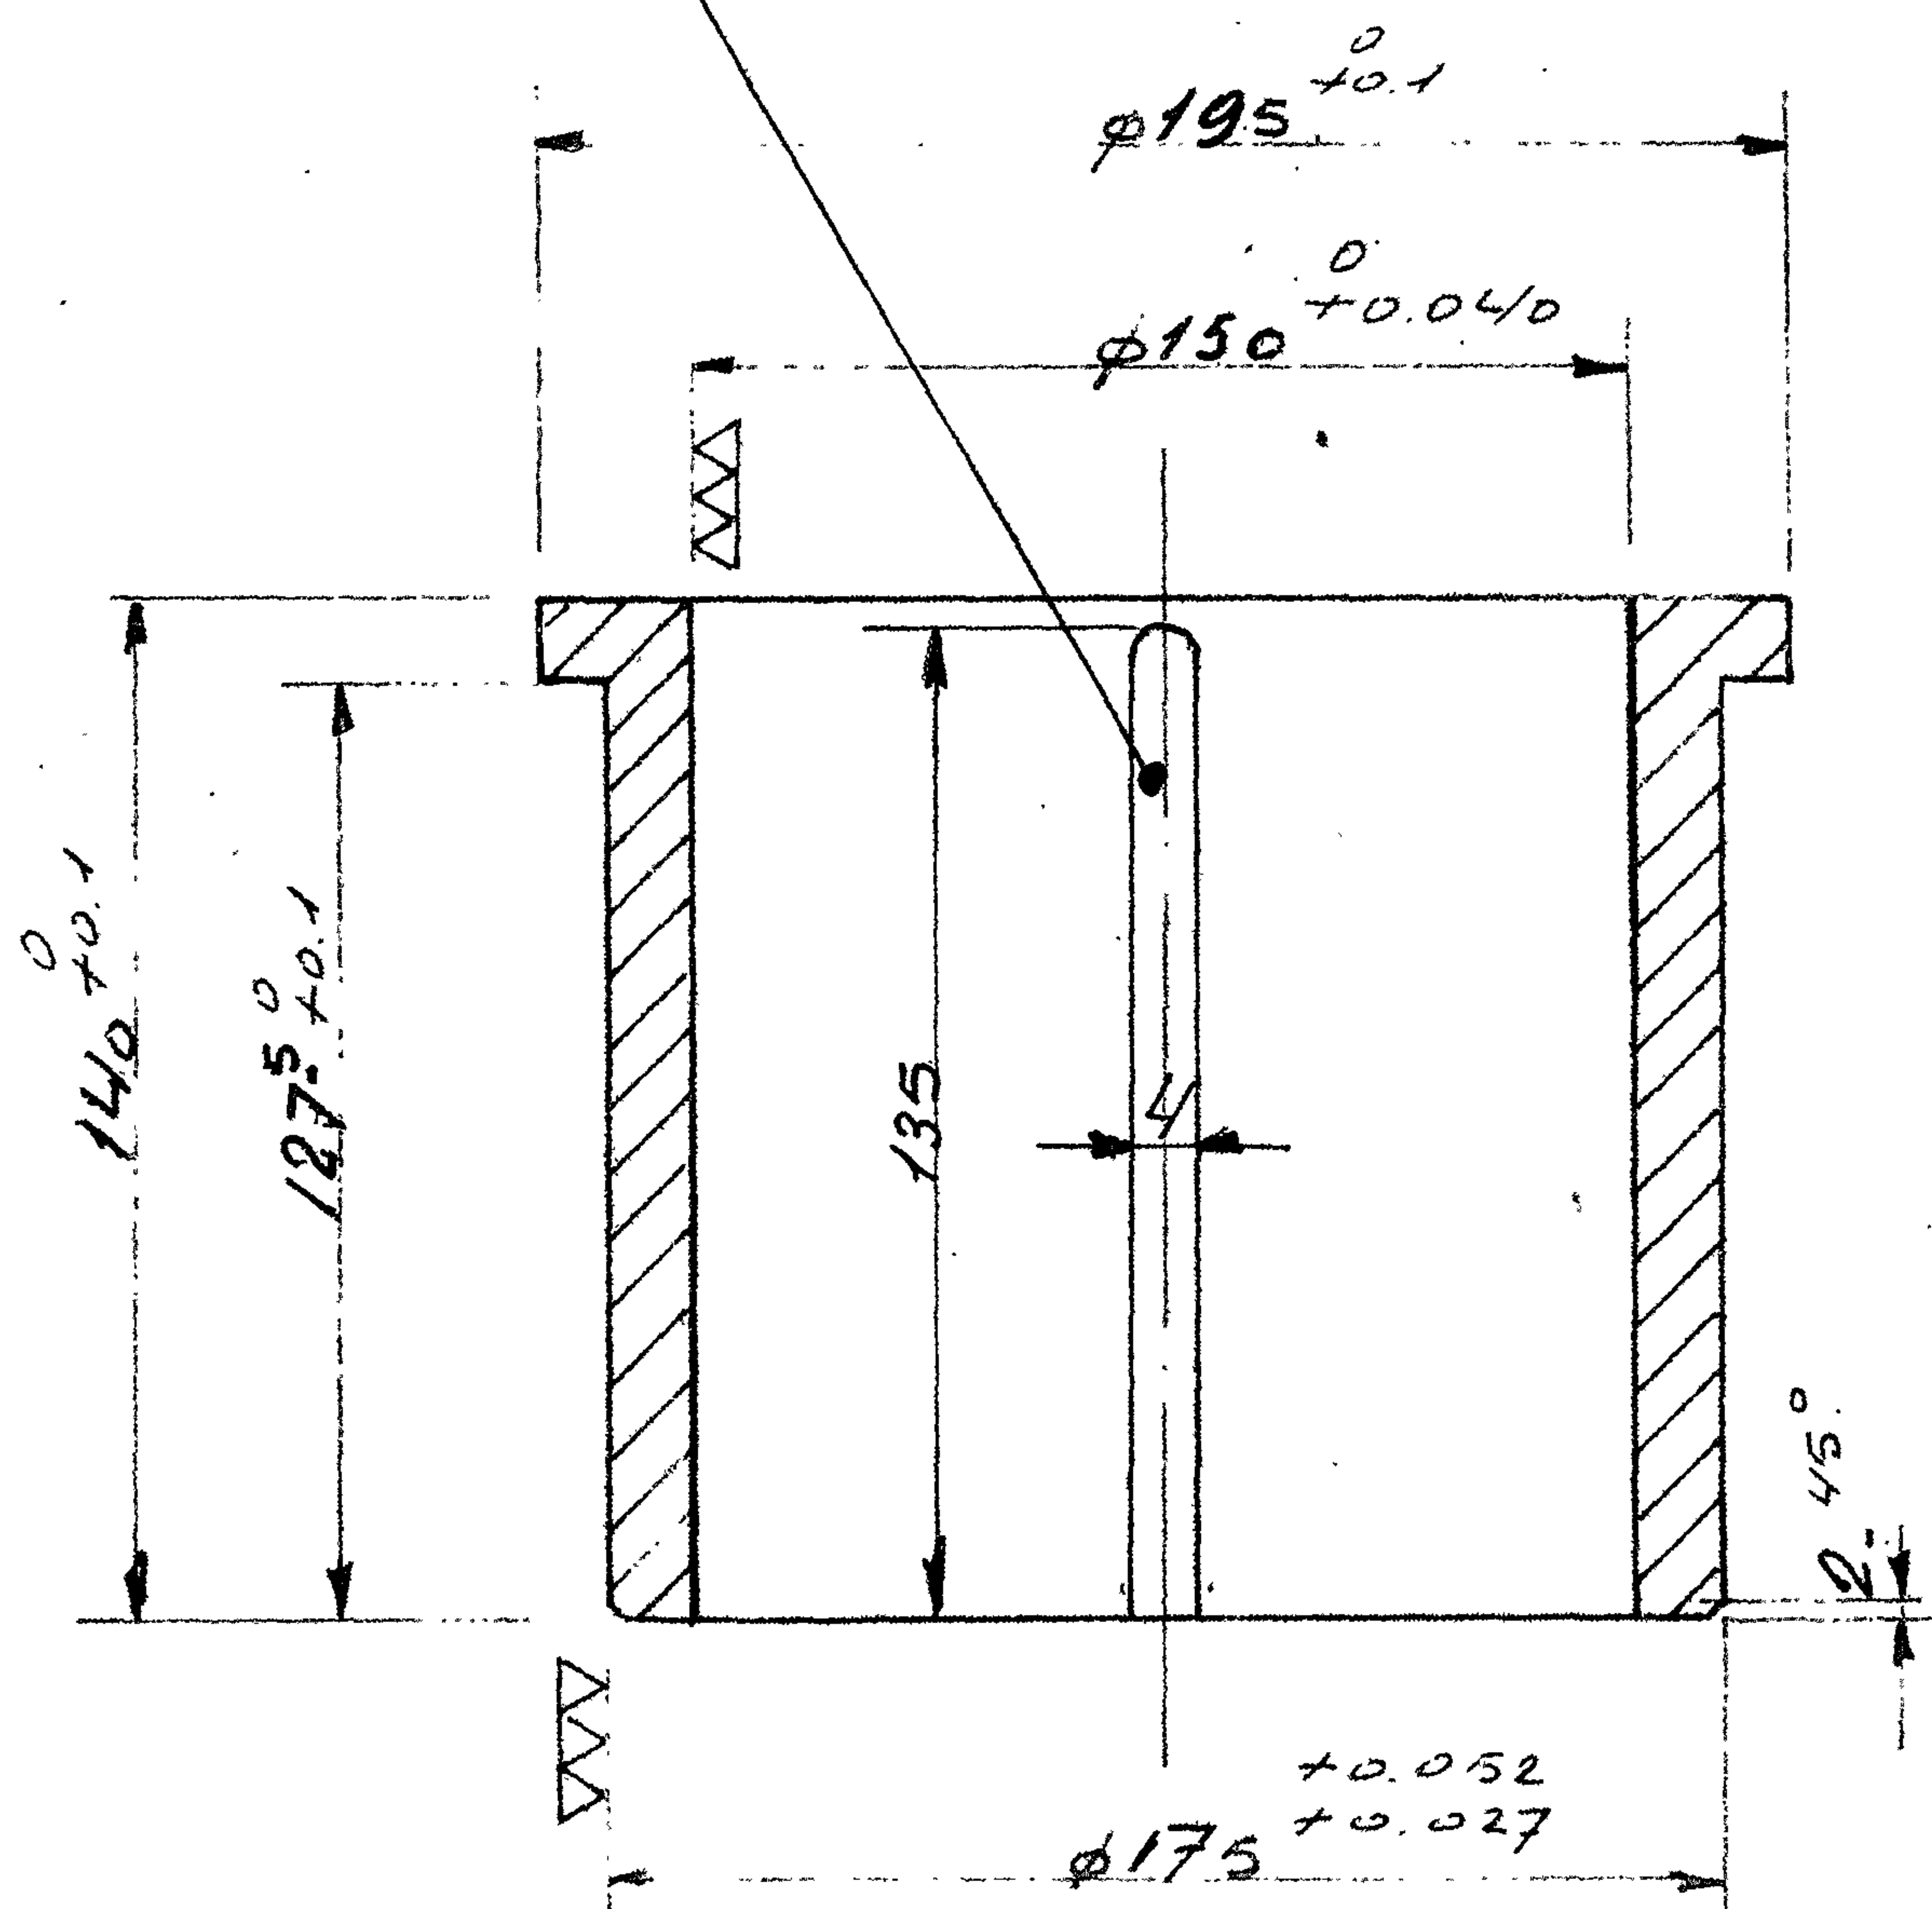

3. SMEERGROEVEN IN OMTREK.



10B302A69327-21

10B302A69327-21

WUZ. d.d. 22-6-73	A	Dro: PER BRUG	4	1	BRONS $\phi 195/150$ L = 140 G. BROMS 14							
			AANTAL	STUK NR.	BENAMING	OPMERKING	MATERIAAL	MODEL NR.	NOR- MAAL	MAGA- ZIJN	BUIT: BEST:	
			BRONZEN BUS VDDR OPZETROL							BEH. BIJ TEK. BB137/101		
			HUBERT-SNEEK				SCHAAL: 1:25	GEZ.:	FORMAAT	A4 BB. 137/A		
							GET: <i>folman</i> mei 73	GEC.:	WXW. 78.0990			