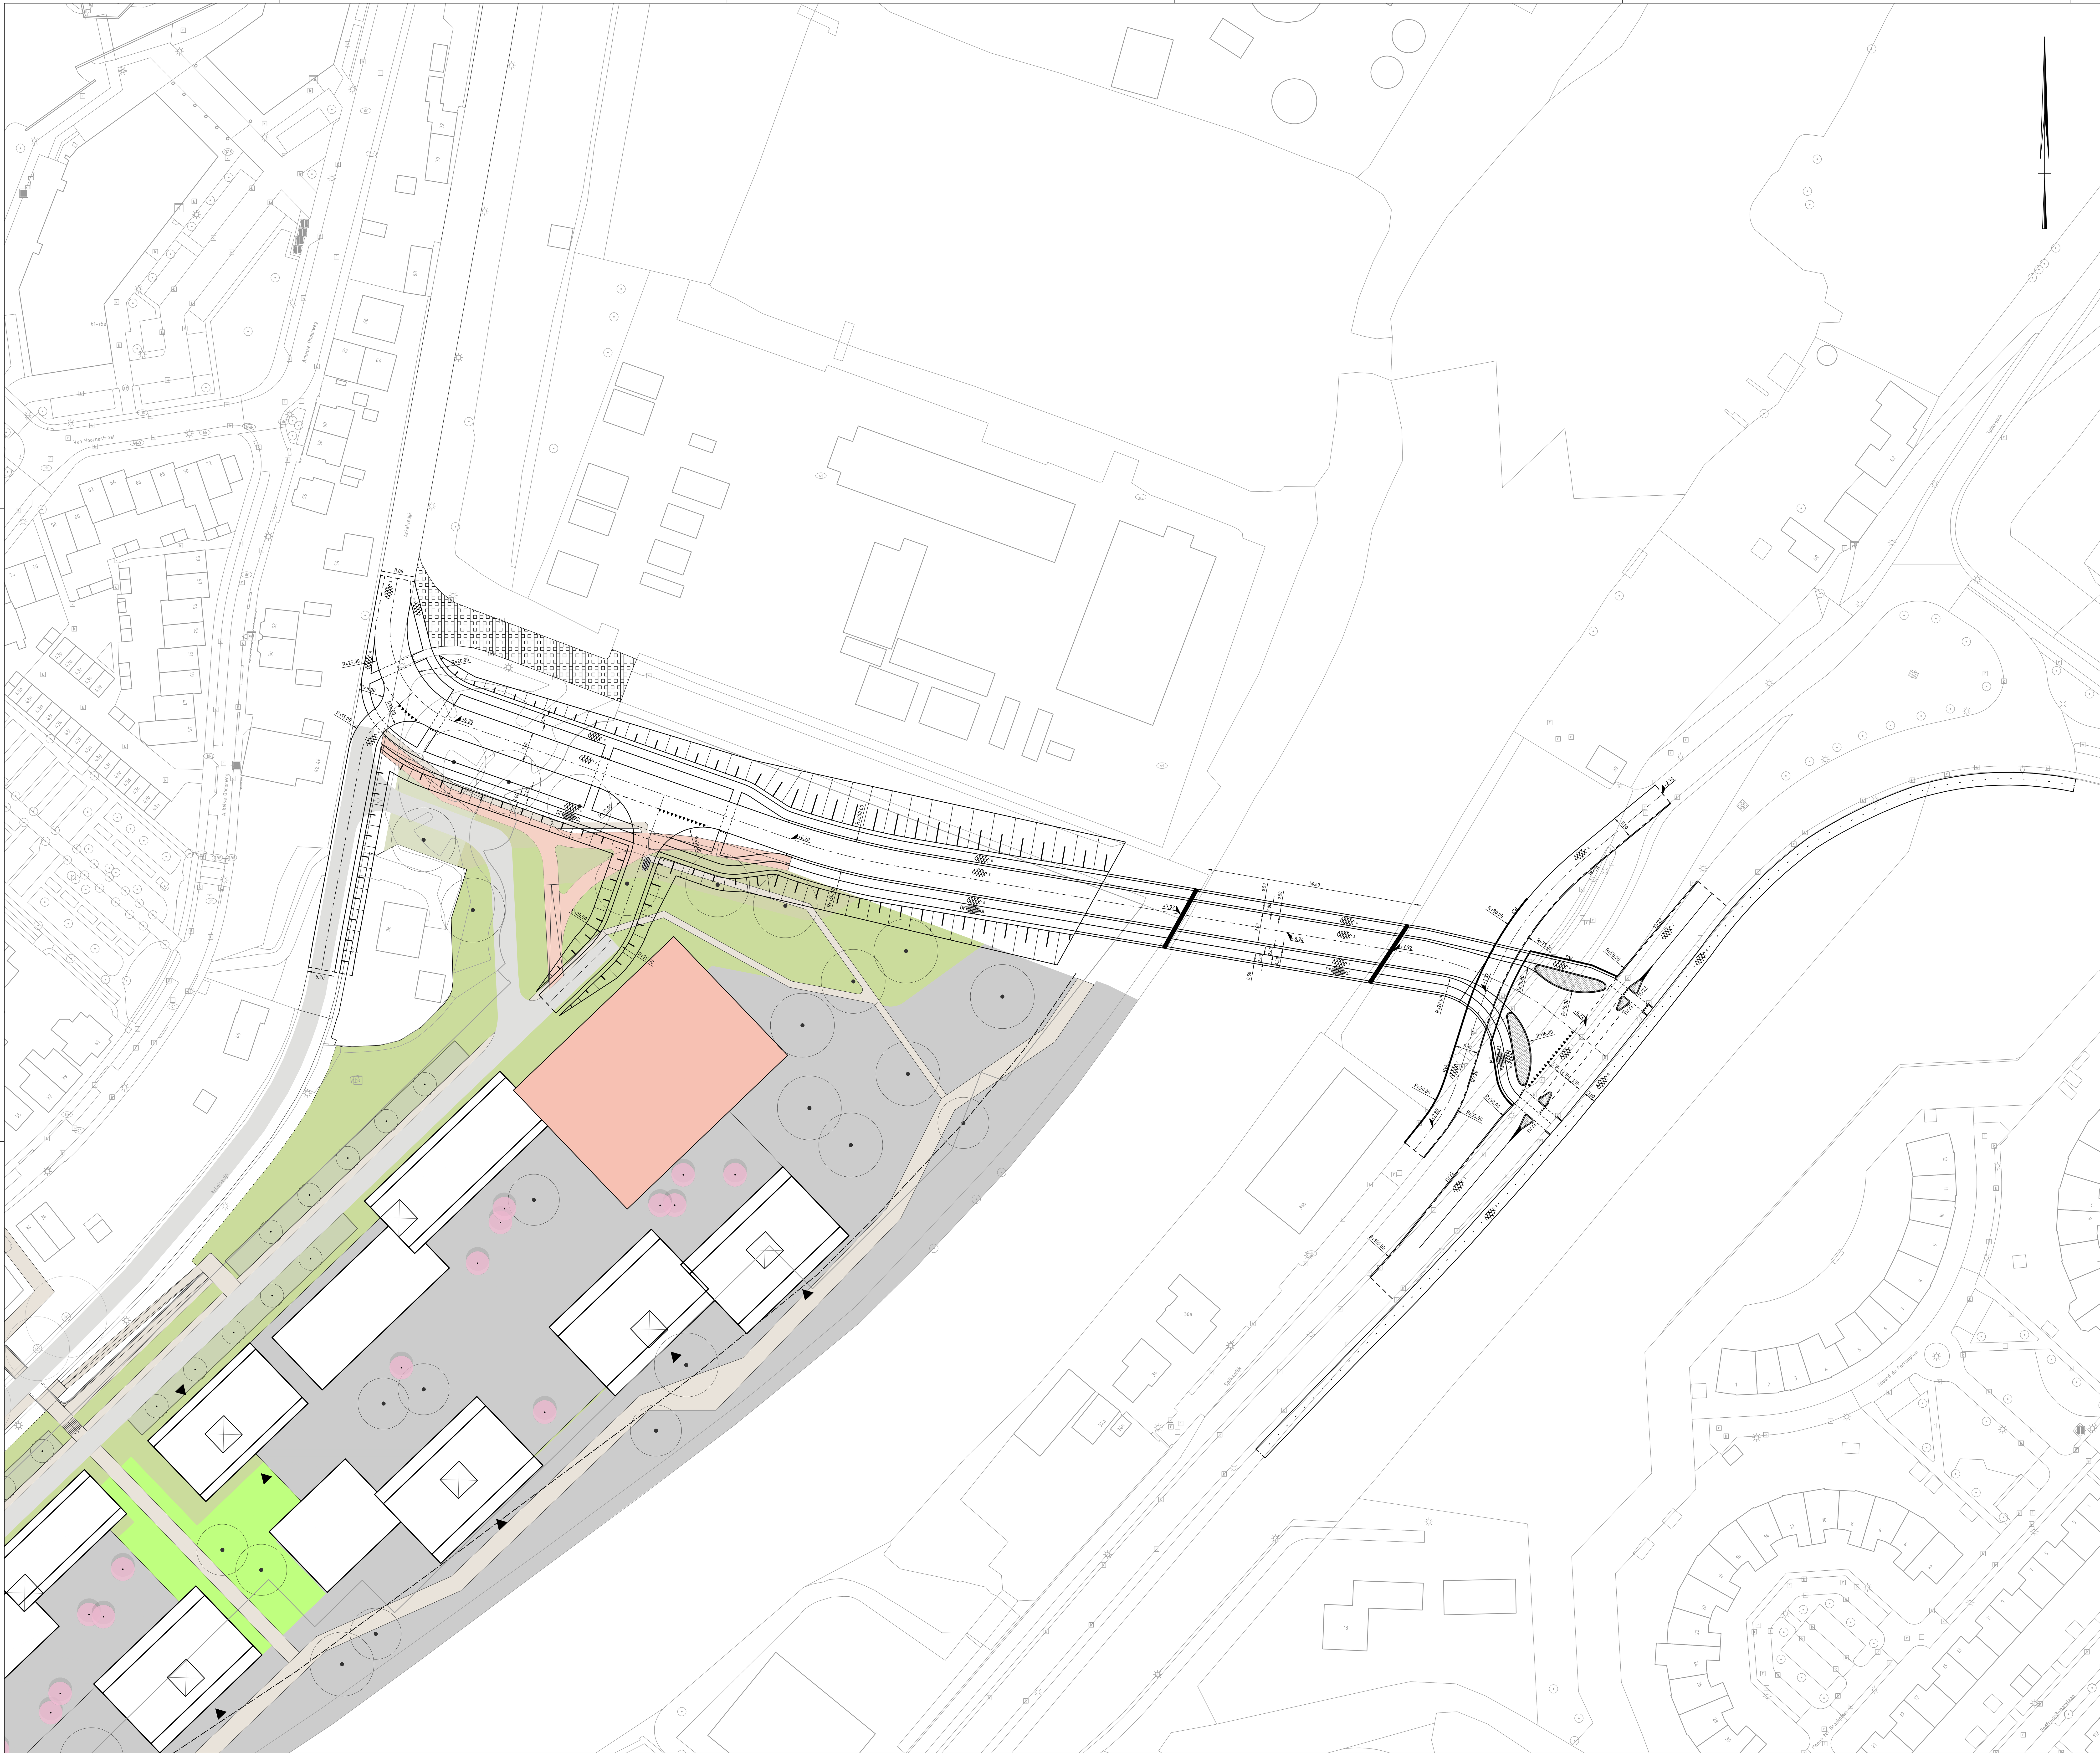

Legenda

Geometrie	Omschrijving	Status
	As weg	Nieuw
KW	Keerwand	Nieuw
DW	Damwand keerwand	Nieuw
	Talud	Nieuw
	Wegverkeersbrug	Nieuw
	Landhoofd	Nieuw
	Pijler	Nieuw
18/20	Trottoirband 180/200x250 mm	Nieuw
11/22	Trottoirband RWS 110/220x250 mm	Nieuw
	Materiaalgrens verharding	Nieuw
	Verharding	Nieuw
	Asfalt	Nieuw
	Rood asfalt	Nieuw
	Driehoek 0.30-0.30 (0.10)	Nieuw
	Driehoek 0.50-0.50 (0.10)	Nieuw
	Streep 1-1 (0.10)	Nieuw
	Langsstreep 0.30-2.70 (0.10)	Nieuw
	Langsstreep doorgetrokken (0.10)	Nieuw
Arcering	**Omschrijving**	**Status**
	BSS dikformaat halfsteensverband	Nieuw
	Grasbetonsteen	Nieuw
Symbool	**Omschrijving**	**Status**
Z	Asfalt, kleur: zwart	Nieuw
R	Asfalt, kleur: rood	Nieuw
	BSS dikformaat halfsteensverband	Nieuw

Opmerkingen:

Maten in meters tenzij anders vermeld
Hoogte maten in meters t.o.v. N.A.P

REV.	DATUM	OMSCHRIJVING REVISIE	GETEKEND		GECONTR.		GEZIEN	
-	-	-	-		-		-	
-	-	-	-		-		-	
-	-	-	-		-		-	

OPDR.GEVER: Gemeente Gorinchem
Stadhuisplein 1, 4205 AZ
Gorinchem

GEMEENTE GORINCHEM

PROJECT: Brug Arkelsedijk-Spijksedijk
te Gorinchem

ONDERDEEL: Schetsontwerp
Variantenstudie, variant 1B

Iv-Infra b.v.
Trapezium 322
3364 DL Sliedrecht
Nederland
T +31 88 943 3200
www.iv-infra.nl

VERSIE:	00 (Eerste uitgave)		
DATUM:	11-01-2023	GECONTROLEERD:	JPo
GETEKEND:	ABa	GEZIEN:	JPo
STATUS:	Concept	SCHAAL:	1:500
		FORMAAT:	A0

DEZE TEKENING IS EIGENDOM VAN Iv-Infra b.v.
ZONDER SCHRIFTELIJKE TOESTEMMING VAN DE EIGENAAR MAG DEZE
OP GENERLEI WIJZE WORDEN GEKOPIEERD OF OPENBAAR GEMAAKT.

PROJECTNR. INFR210400
TEKENINGNR. 001
BLADNR. 1 van 2

K:\Acad\INFR210400-001-00-Variantenstudie.dwg