


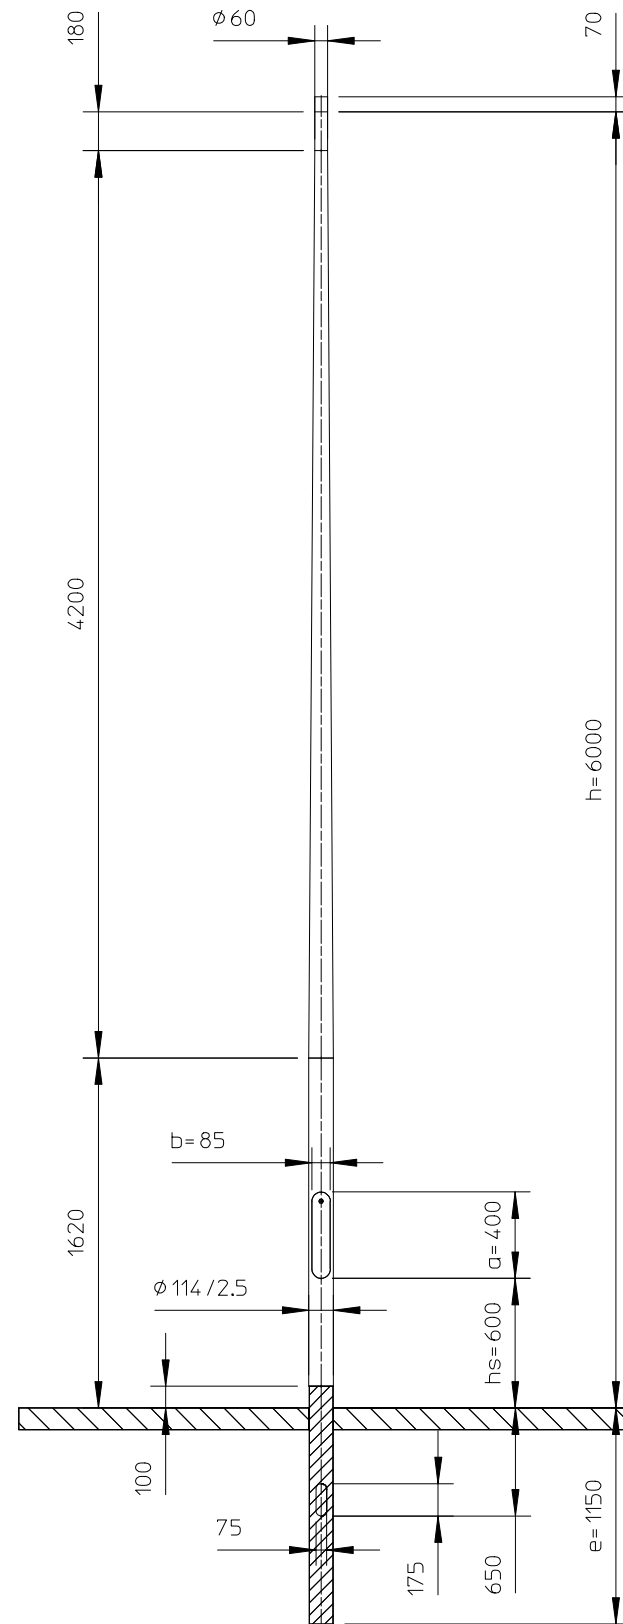

Material:					
EN AW 6063T6		2	New HDPE standard		23-12-21 PG
		Revision	Description		Date By
Lt	4200 mm.			Maten in mm tenzij anders aangegeven.	
Lc	1620 mm.		Door	Datum	Alle rechten voorbehouden. Deze tekening is eigendom van NEDAL en mag niet worden vermenigvuldigd of gekopieerd en aan derden ter inzage worden gegeven. MEMBER OF THE Purso Oy GROUP Nedal[®] ALUMINIUM
M	17 kg.	Getek.	JK	18-06-04	
Doorn	1145-6	Gecontr.			
Omschrijving:			Art.nr.		Issue
Lichtmast			K060PT01.6E.000		2

HDPE geïsoleerd grondstuk, vlg. tekening HDPE114.1540.00