


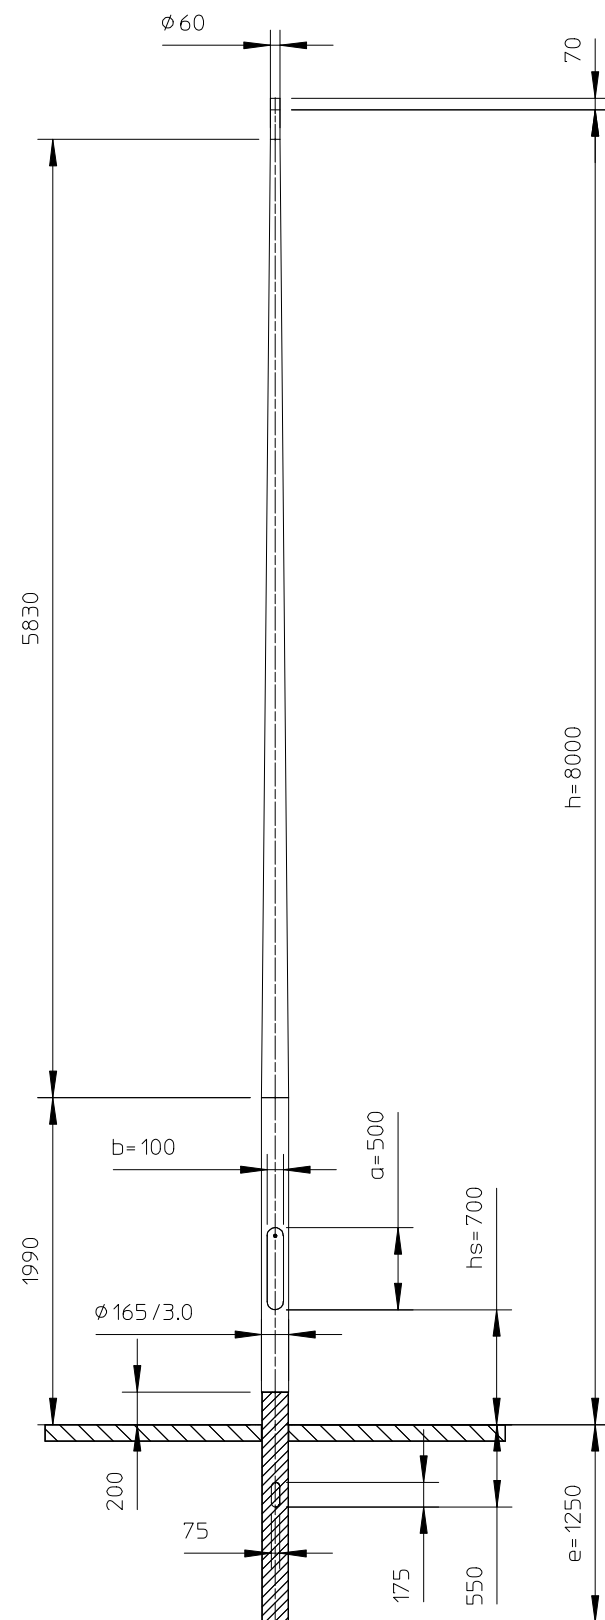

HDPE geïsoleerd grondstuk, vlgs. tekening HDPE165.1840.03

Material:								
EN AW 6063T6		2			New HDPE standard		28-03-22 PG	
		Revision			Description		Date By	
Lt	5830 mm.				Maten in mm tenzij anders aangegeven.			
Lc	1990 mm.				Alle rechten voorbehouden. Deze tekening is eigendom van NEDAL en mag niet worden vernoigvuldigd of gekopieerd en aan derden ter inzage worden gegeven. MEMBER OF THE Purso Oy GROUP Nedal[®] ALUMINIUM			
M	37 kg.							
Doorn	1652-6							
Omschrijving:					Art.nr.		Issue	
Lichtmast					K080PT06.6E.000		2	