



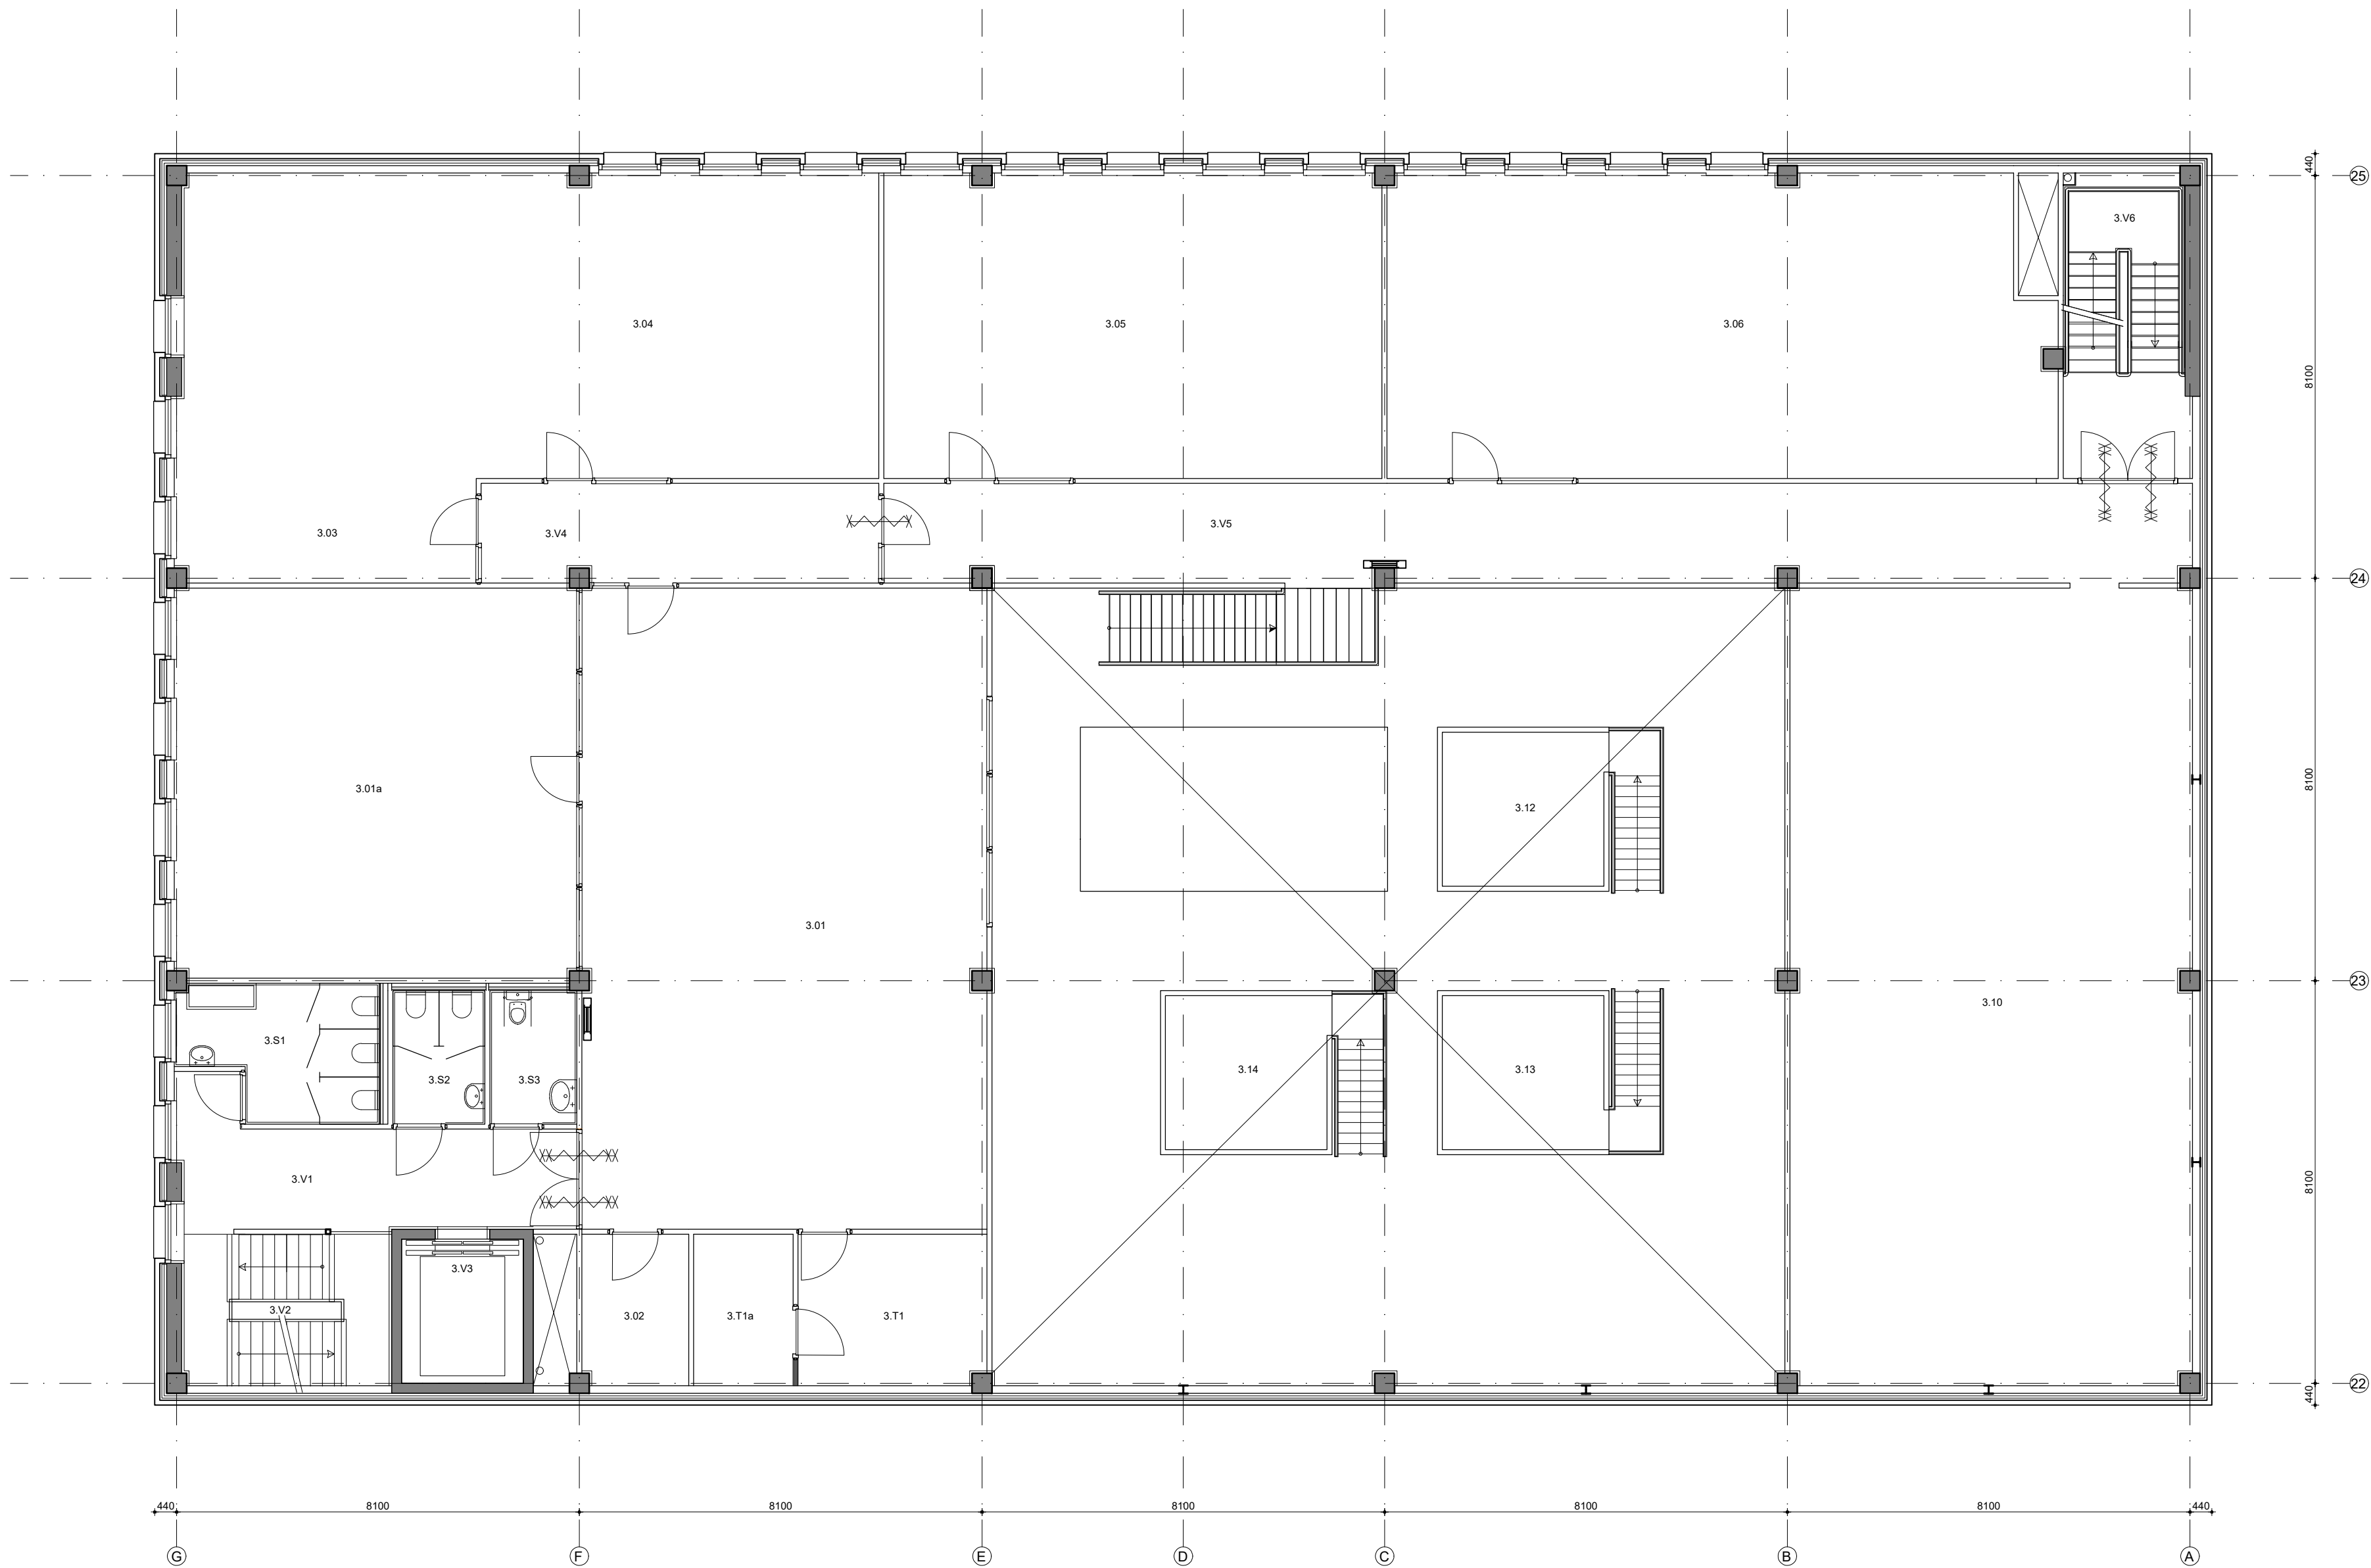

Verdieping 3

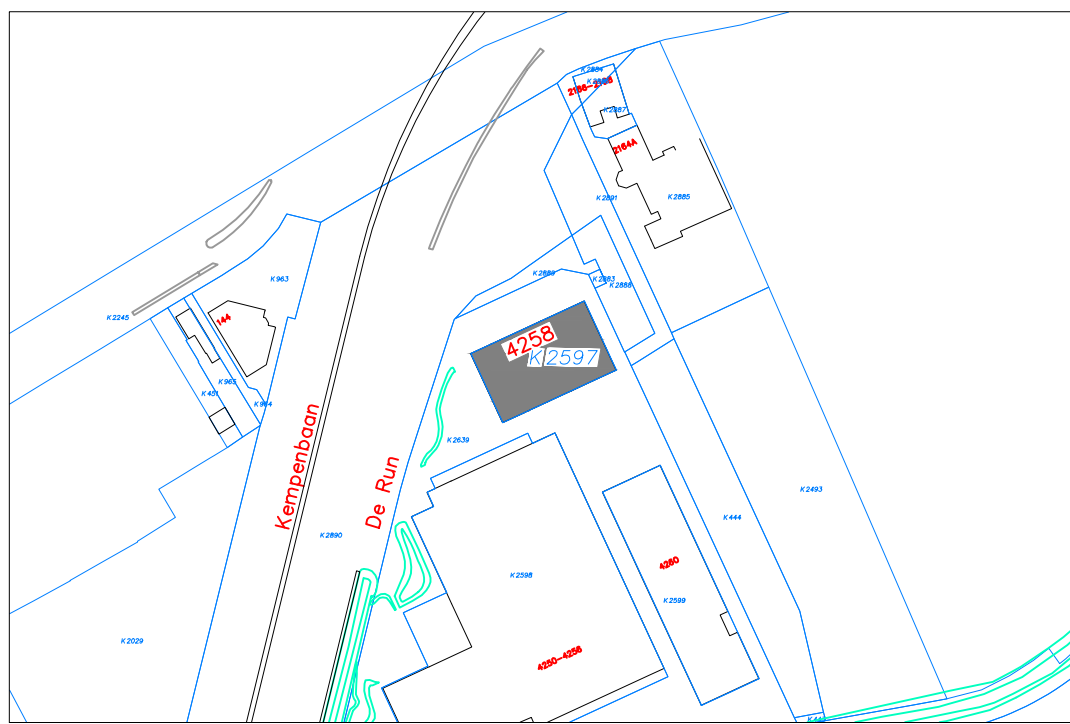

Omschrijving	De Run 4250 te Veldhoven Gebouw R3		
	Gebouw:	Summa College	Schaal : 1:100
	Bouwlaag:	Verdieping 3	Bladformaat : A1
	Onderdeel:	Bouwkundige onderlegger	Getekend : VGDB
Situatie			
X-ref			
Wijzigingen			
Status			



X-ref	Firma	Tekening	Omschrijving	Status	Rev.	datum
Wijzigingen	Wijz.	Datum	Omschrijving	Getekend		
	A					
Status						