


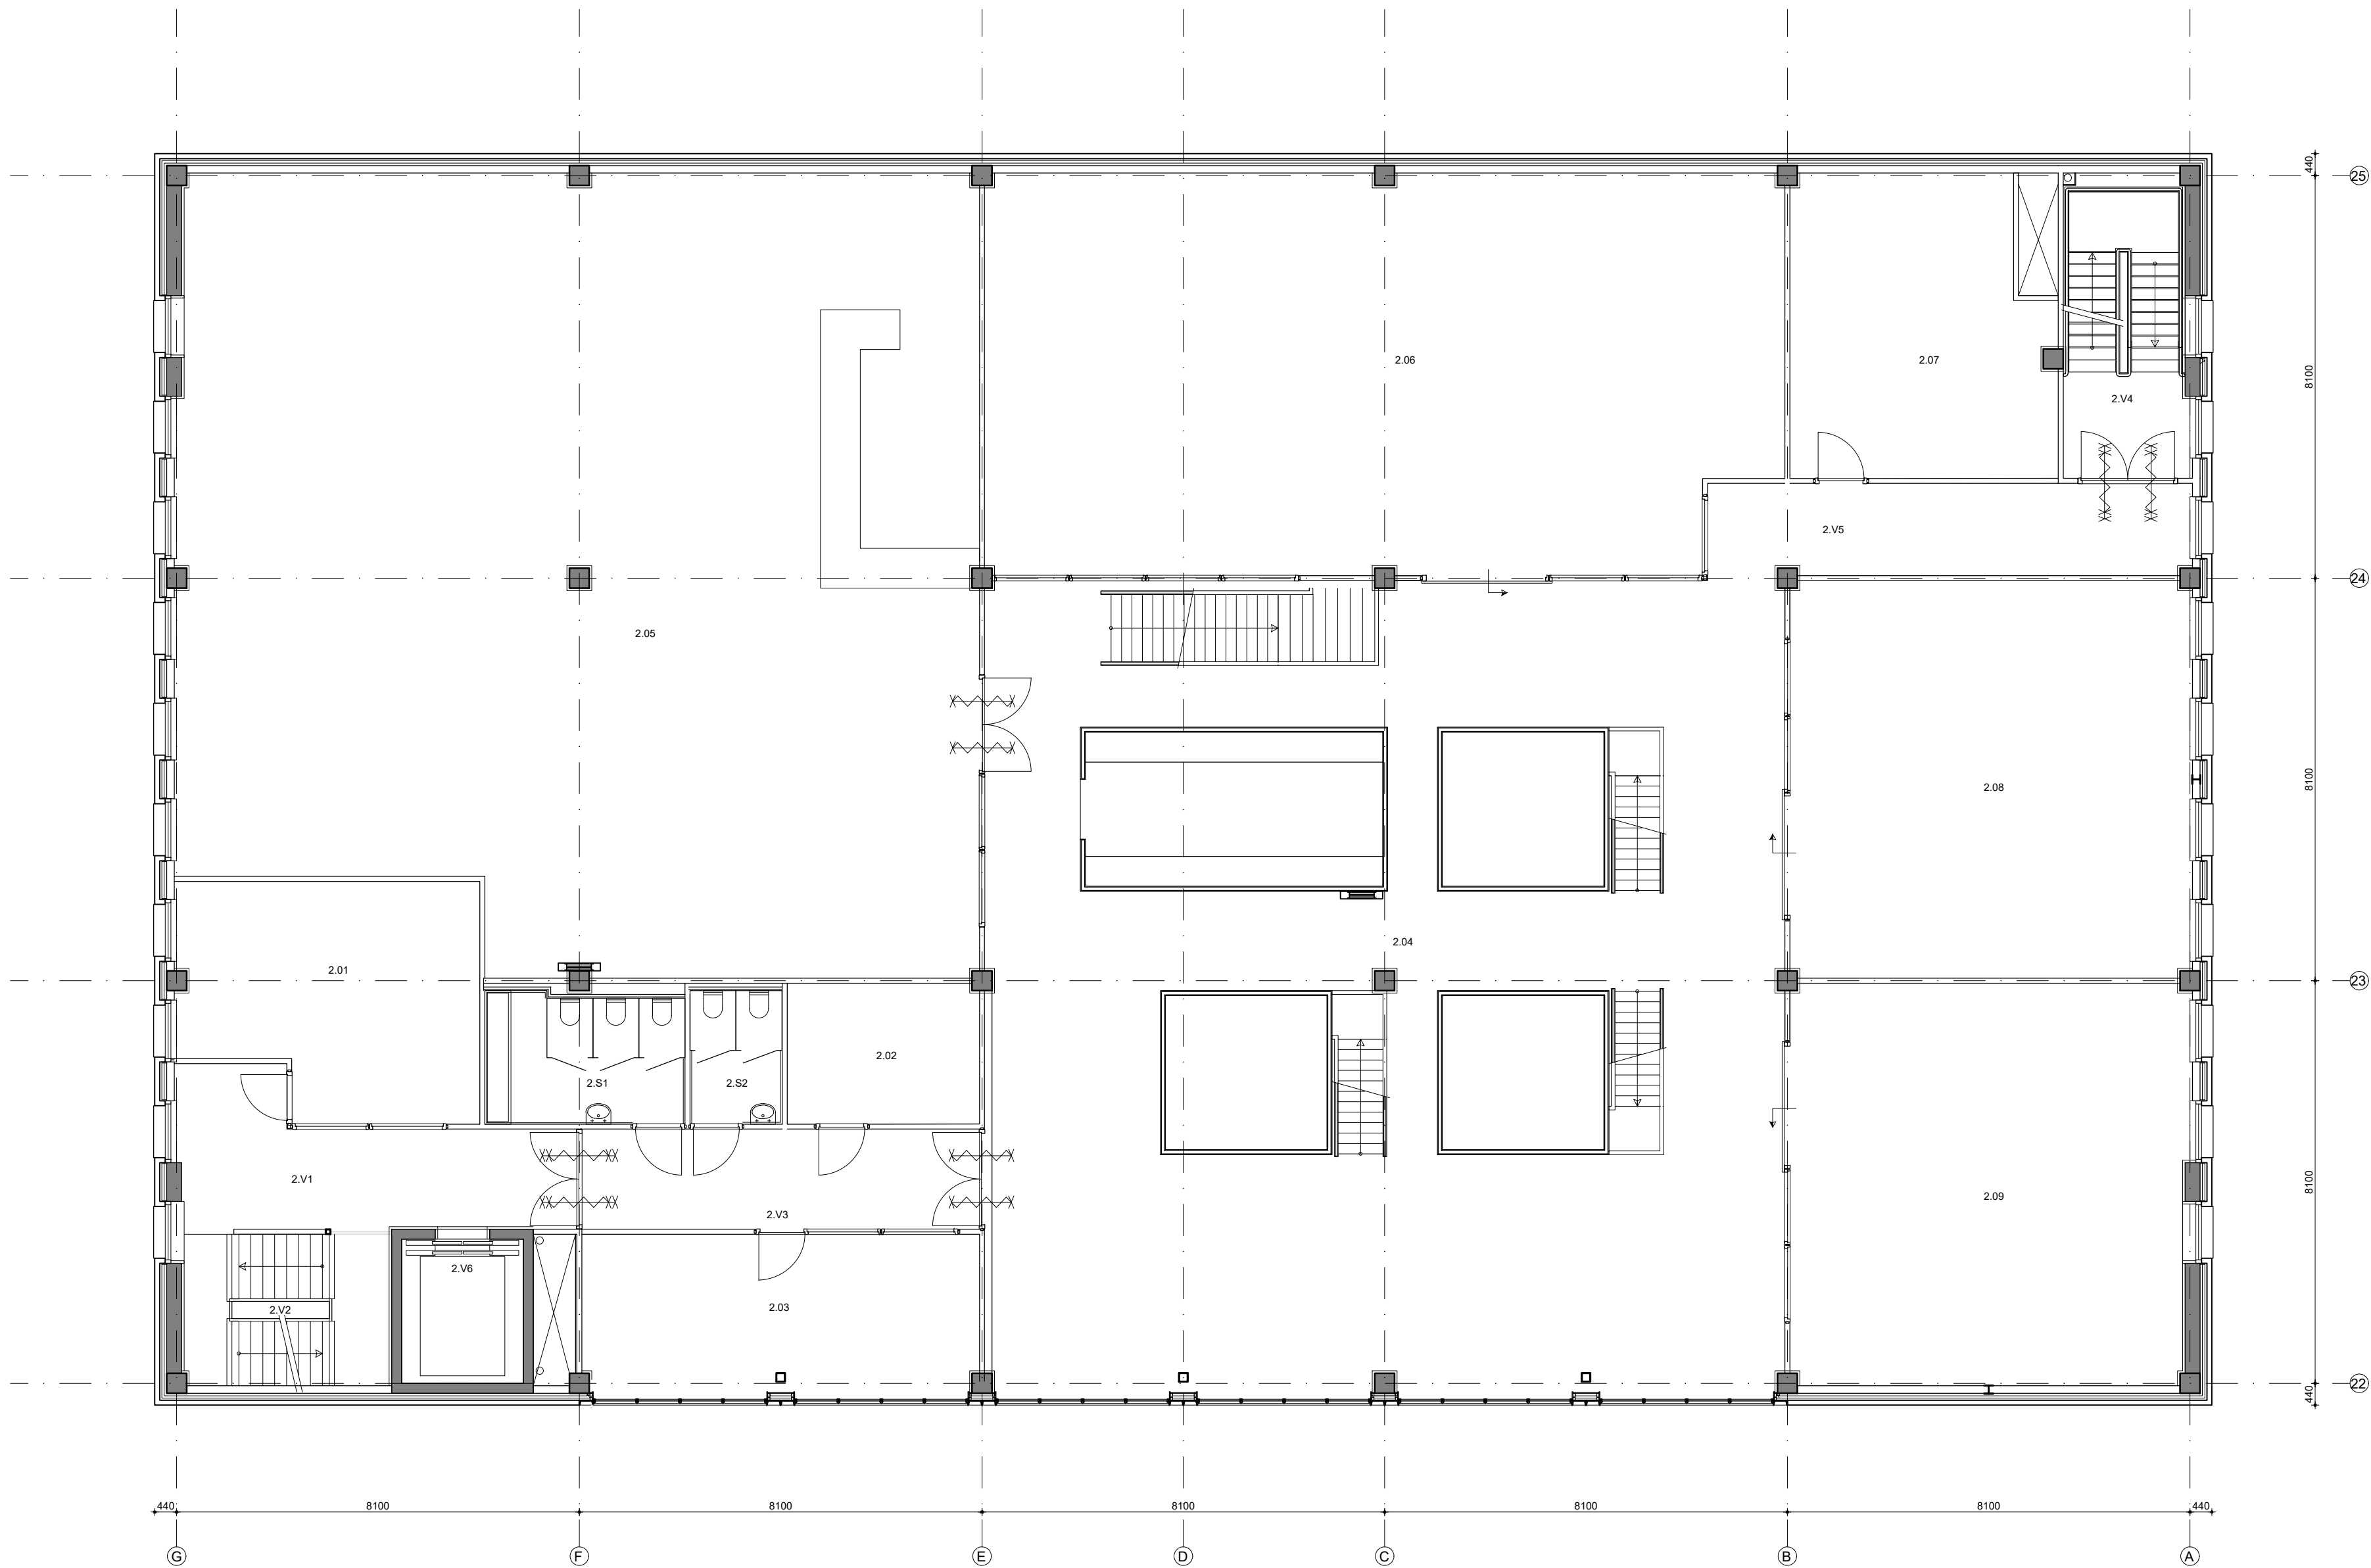

Verdieping 2



Adres	De Run 4250 te Veldhoven Gebouw R3		
Omschrijving	Gebouw:	Summa College	Schaal : 1:100
	Bouwlaag:	Verdieping 2	Bladformaat : A1
	Onderdeel:	Bouwkundige onderlegger	Getekend : VGDB
			Gecontroleerd : LT
		Datum	: 21-12-2023