


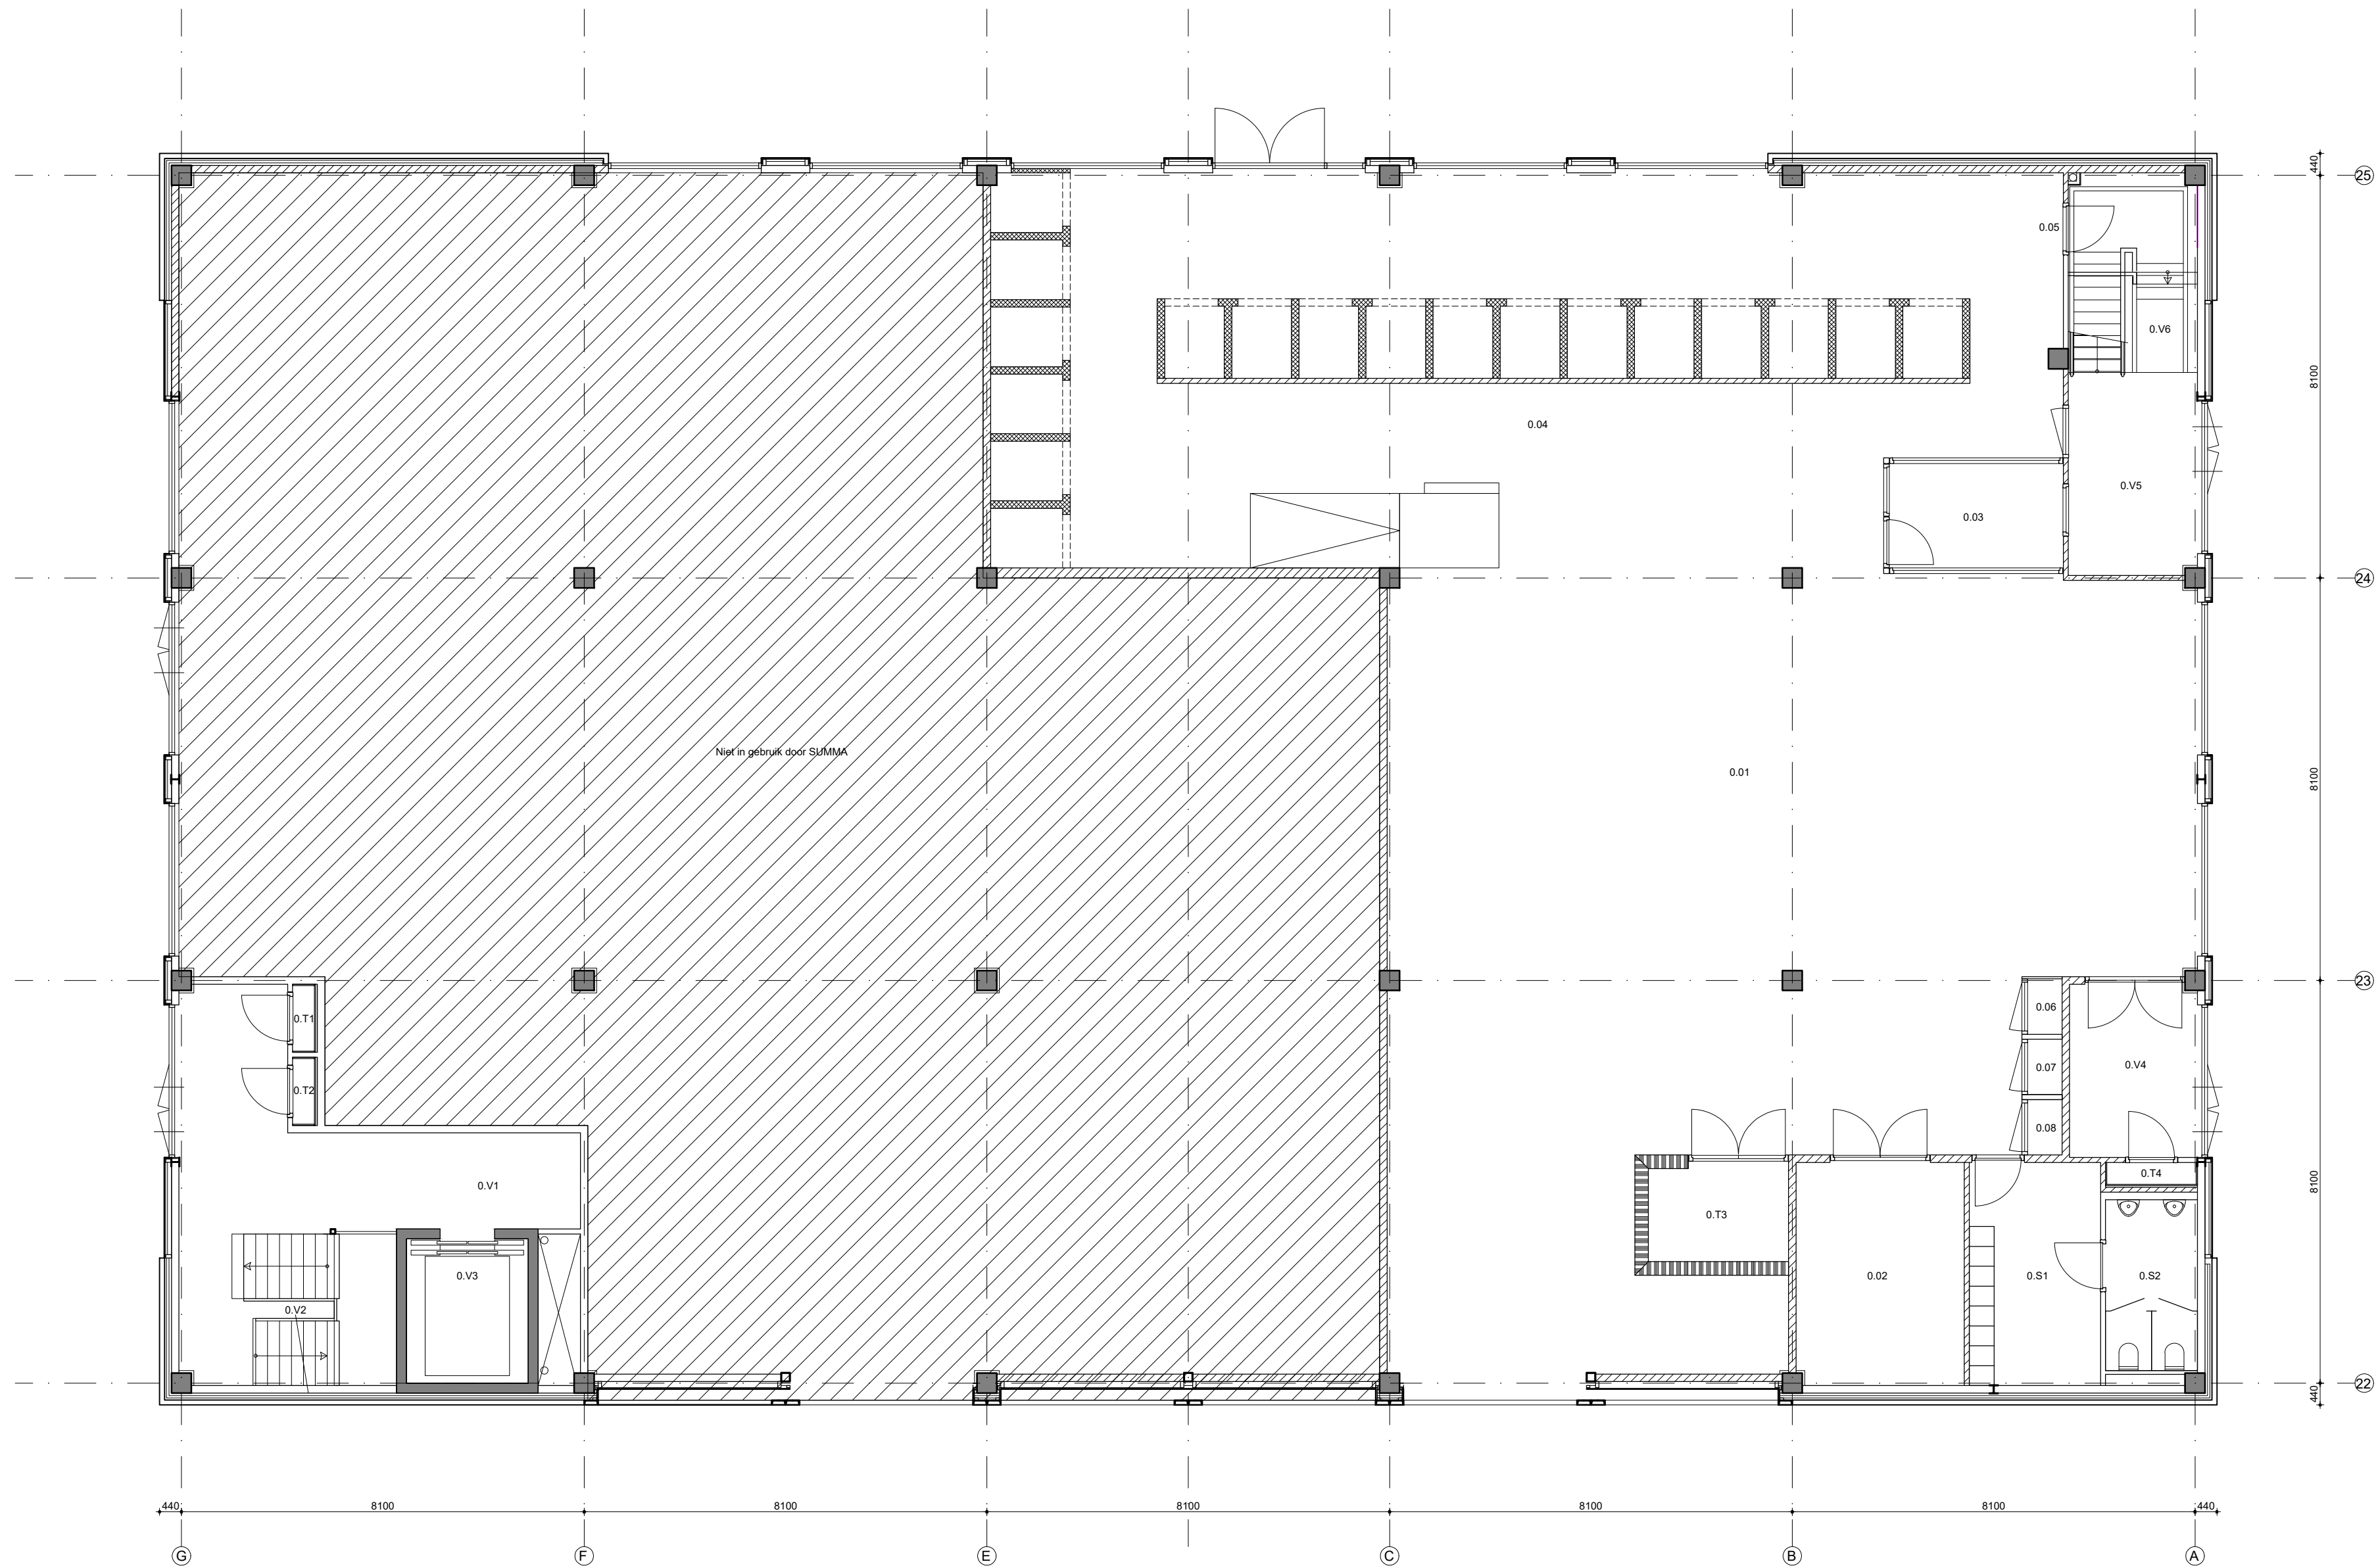

Begane grond



Adres

De Run 4250 te Veldhoven | Gebouw R3

Omschrijving

Gebouw: Summa College

Bouwlaag: Begane grond

Onderdeel: Bouwkundige onderlegger

Schaal : 1:100


Bladformaat : A1

Getekend : VGDB

Gecontroleerd : LT

Datum : 21-12-2023

Situatie

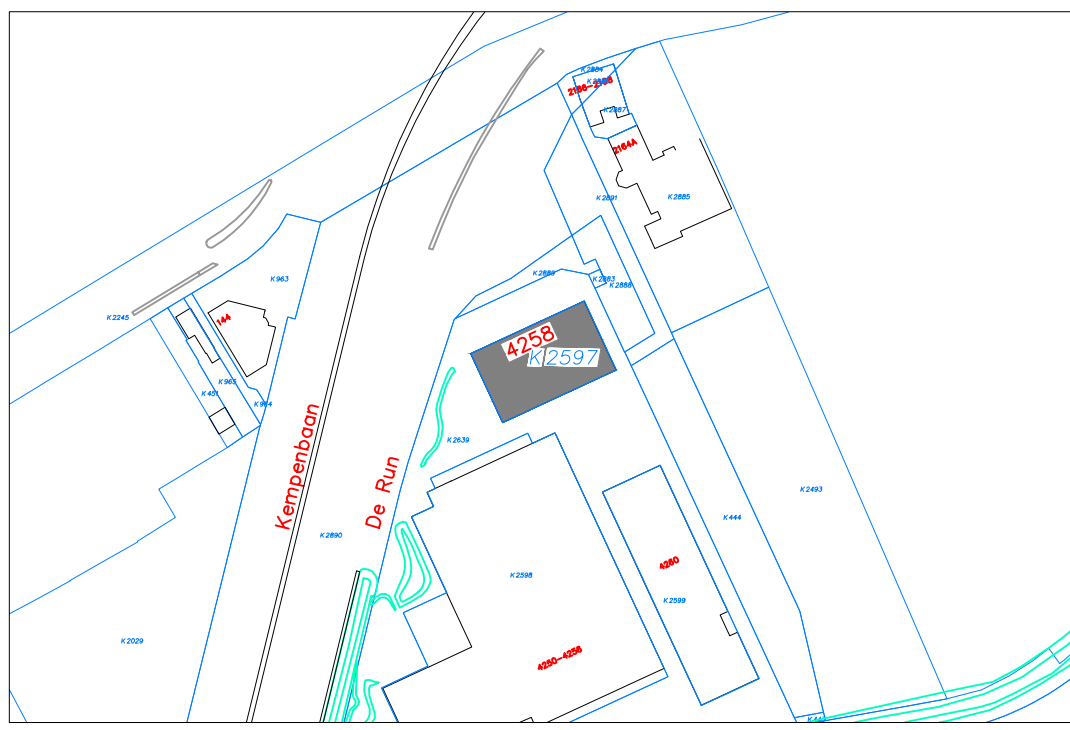

N

Gemeente : Veldhoven

Sectie : K

Perceel : 2597

Schaal : 1:2500

X-ref

Firma	Tekening	Omschrijving	Status	Rev.	datum

Wijzigingen

Wijz.	Datum	Omschrijving	Getekend
A			
B			
C			
D			
E			
F			
G			

Status

Definitief

Pandnr.

Tek.nr.

B00