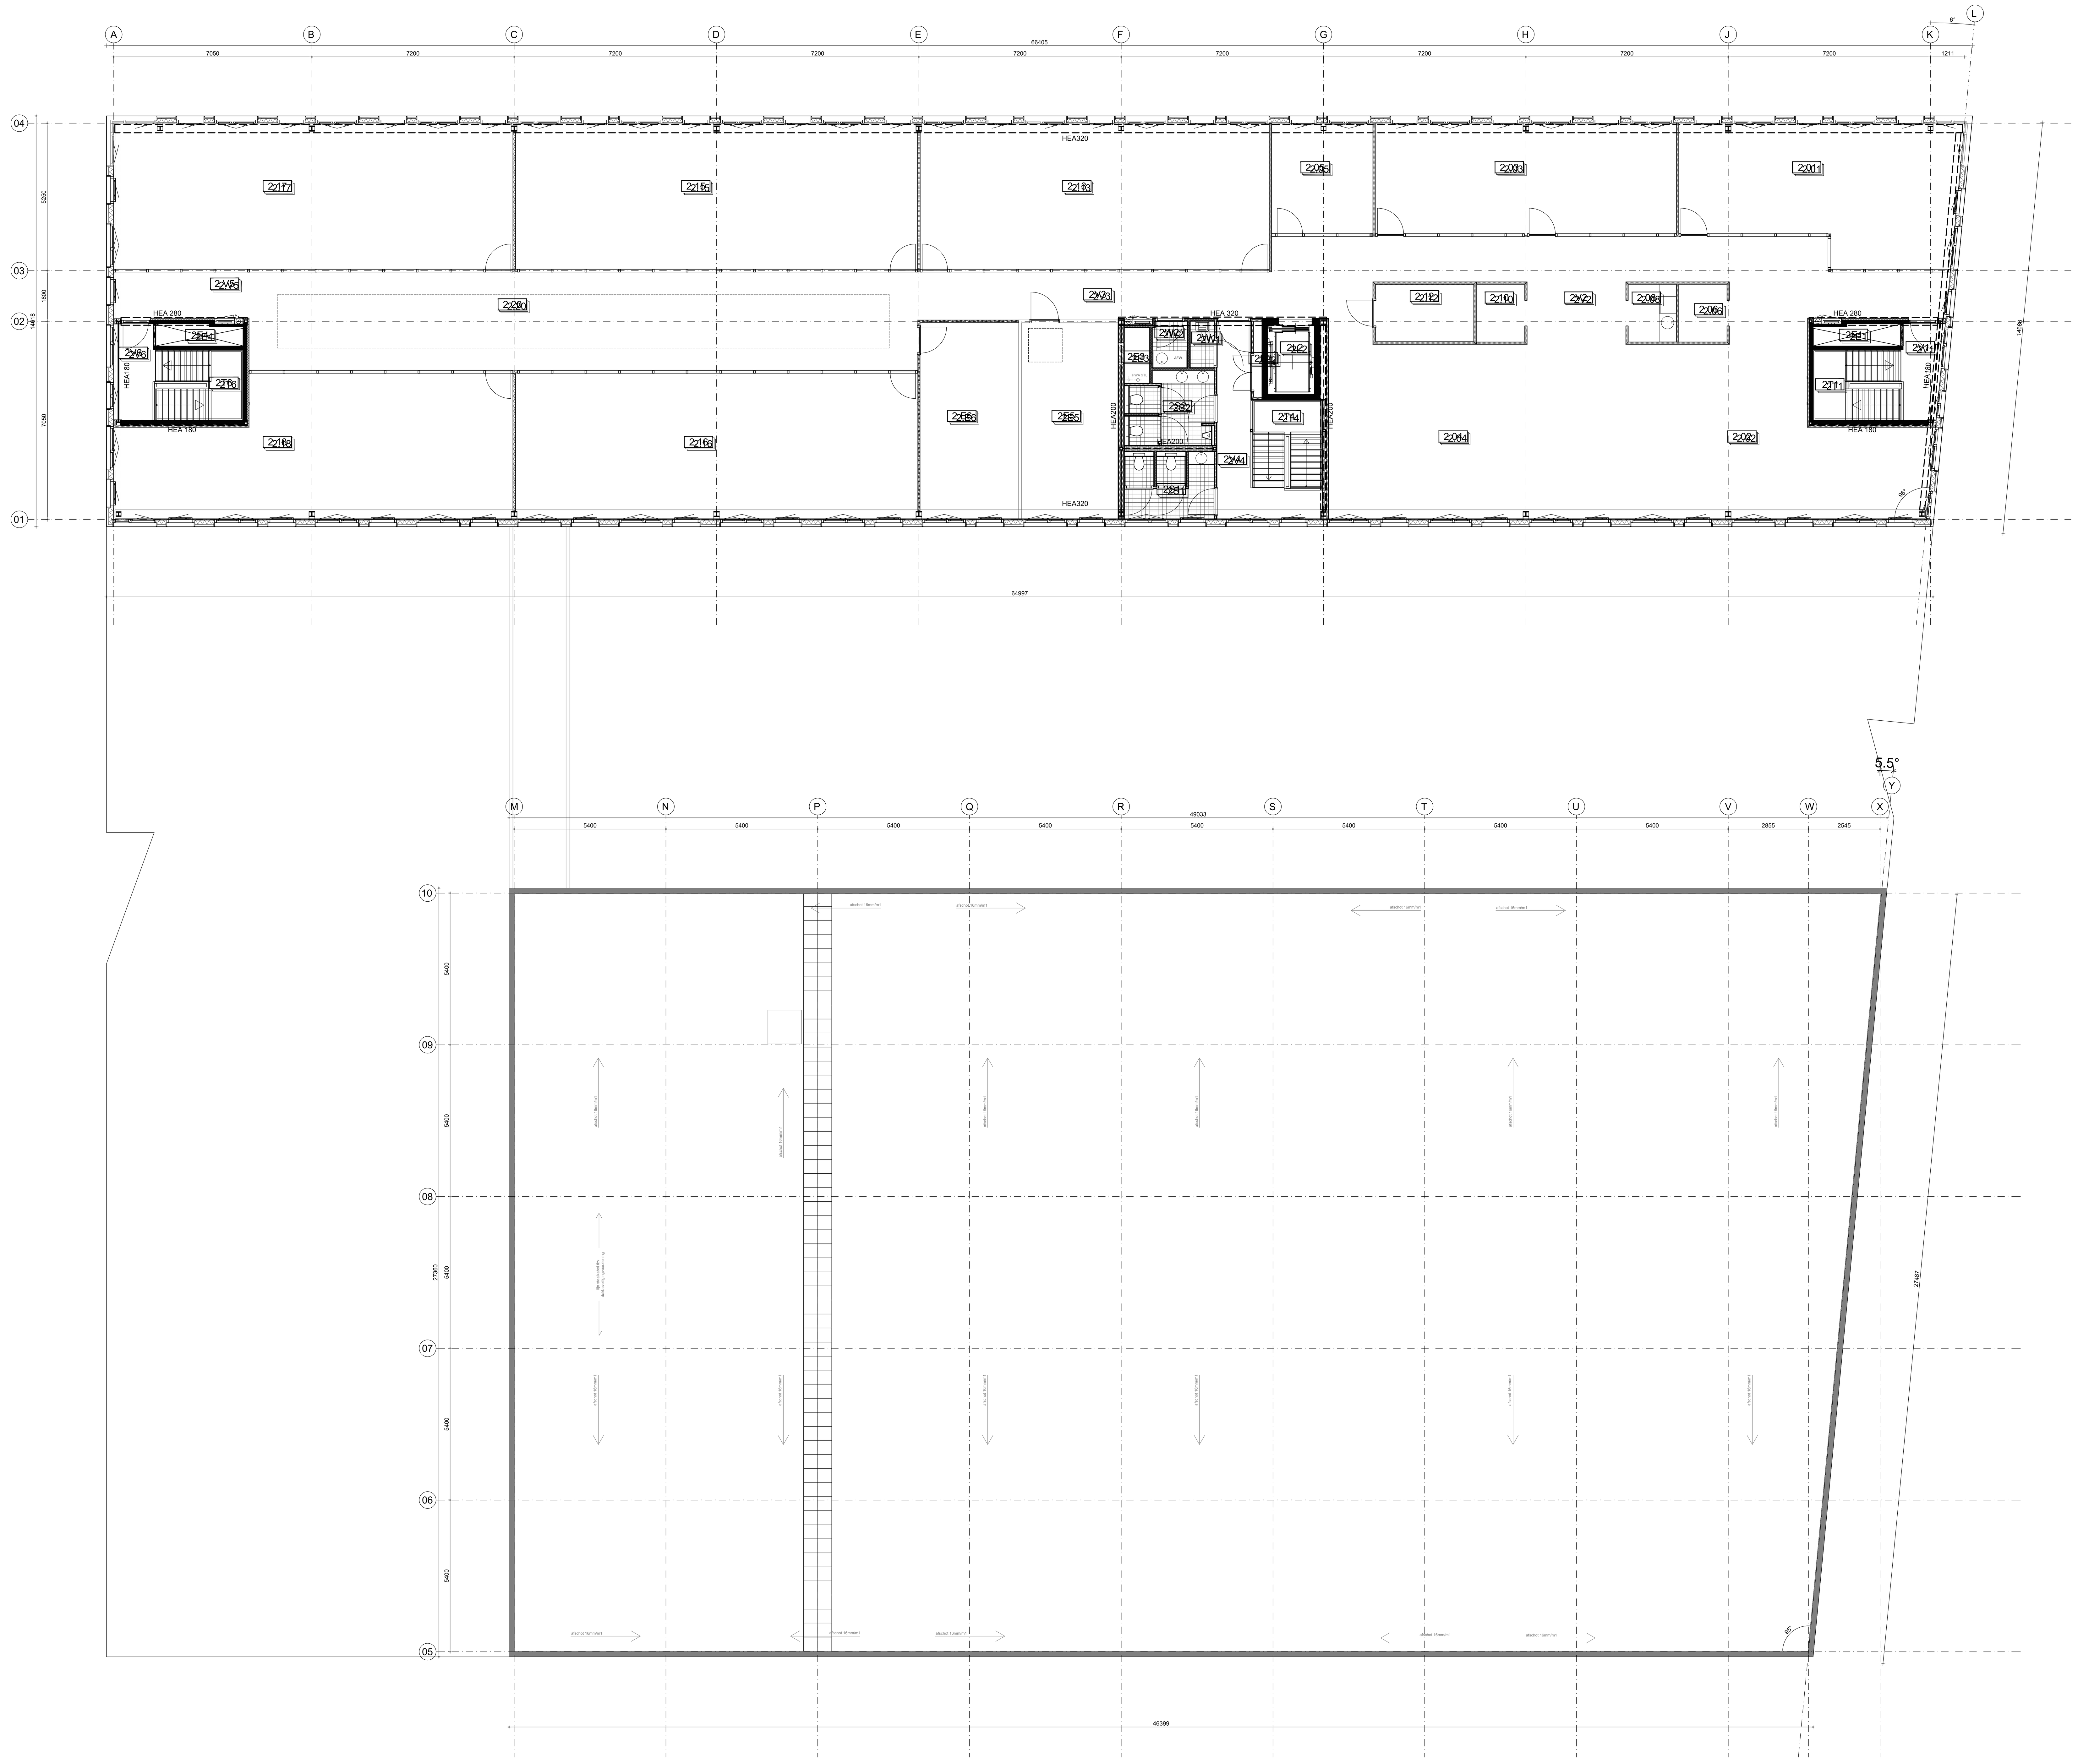

Verdieping 2

ARCERINGEN RENVOOI	
	metselwerk
	constructieve wand
	lichte scheidingswand
	isolatiemateriaal
	in het werk gestort gewapend beton
	prefab beton
	aangrenzende bebouwing

RENVOOI NUMMERING	
1.01 (2600 mm)	= ruimtenummering
1	= bouwlaag
01	= ruimtenummer
2600	= Plafond (vrije-) hoogte (incidenteel aangegeven)
BuK_0.10	= nummering buitenkozijnen
BuK	= Buitenkozijn
0	= bouwlaag
01	= kozijnnummer
BiK_0.51	= nummering binnenkozijnen
BiK	= Binnenkozijn
0	= bouwlaag
01	= kozijnnummer

HOOGTE MAATVOERING	
11000+P	= Peilmaat
200+vp	= Hoogte t.o.v. VloerPeil
2600 mm	= Plafond (vrije-) hoogte

Adres: Furkapas 1, 5624 MD Eindhoven

Omschrijving:
Gebouw: Summa College
Bouwlaag: Verdieping 2
Onderdeel: Bouwkundige onderlegger

Schaal	: 1:100
Bladformaat :	A0
Getekend	: RM
Gecontroleerd	: LT
Datum	: 12-06-2020

Situatie

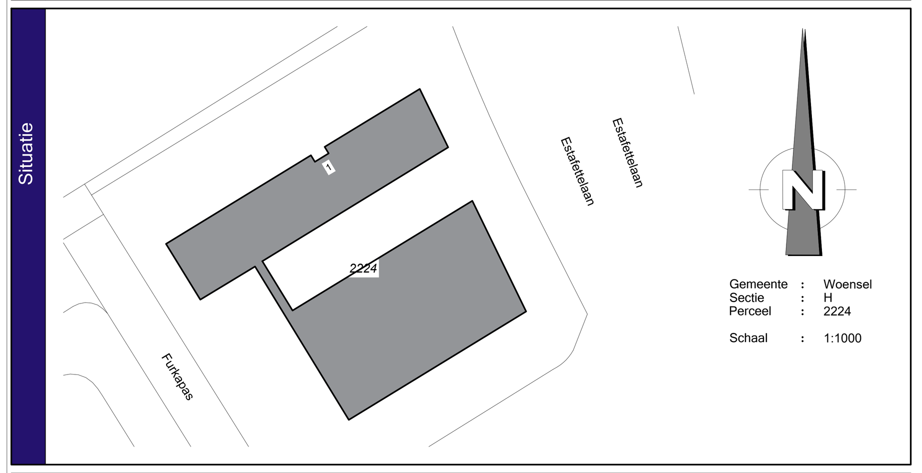

Gemeente : Woensel
Sectie : H
Perceel : 2224
Schaal : 1:1000

X-ref

Firma	Tekeningnr.	Omschrijving	Status	Rev. datum

Wijzigingen

Wijz.	Datum	Omschrijving	Getekend
A			
B			
C			
D			
E			
F			
G			

Status: Definitief
Pandnr.:
Tek.nr.: B.102