


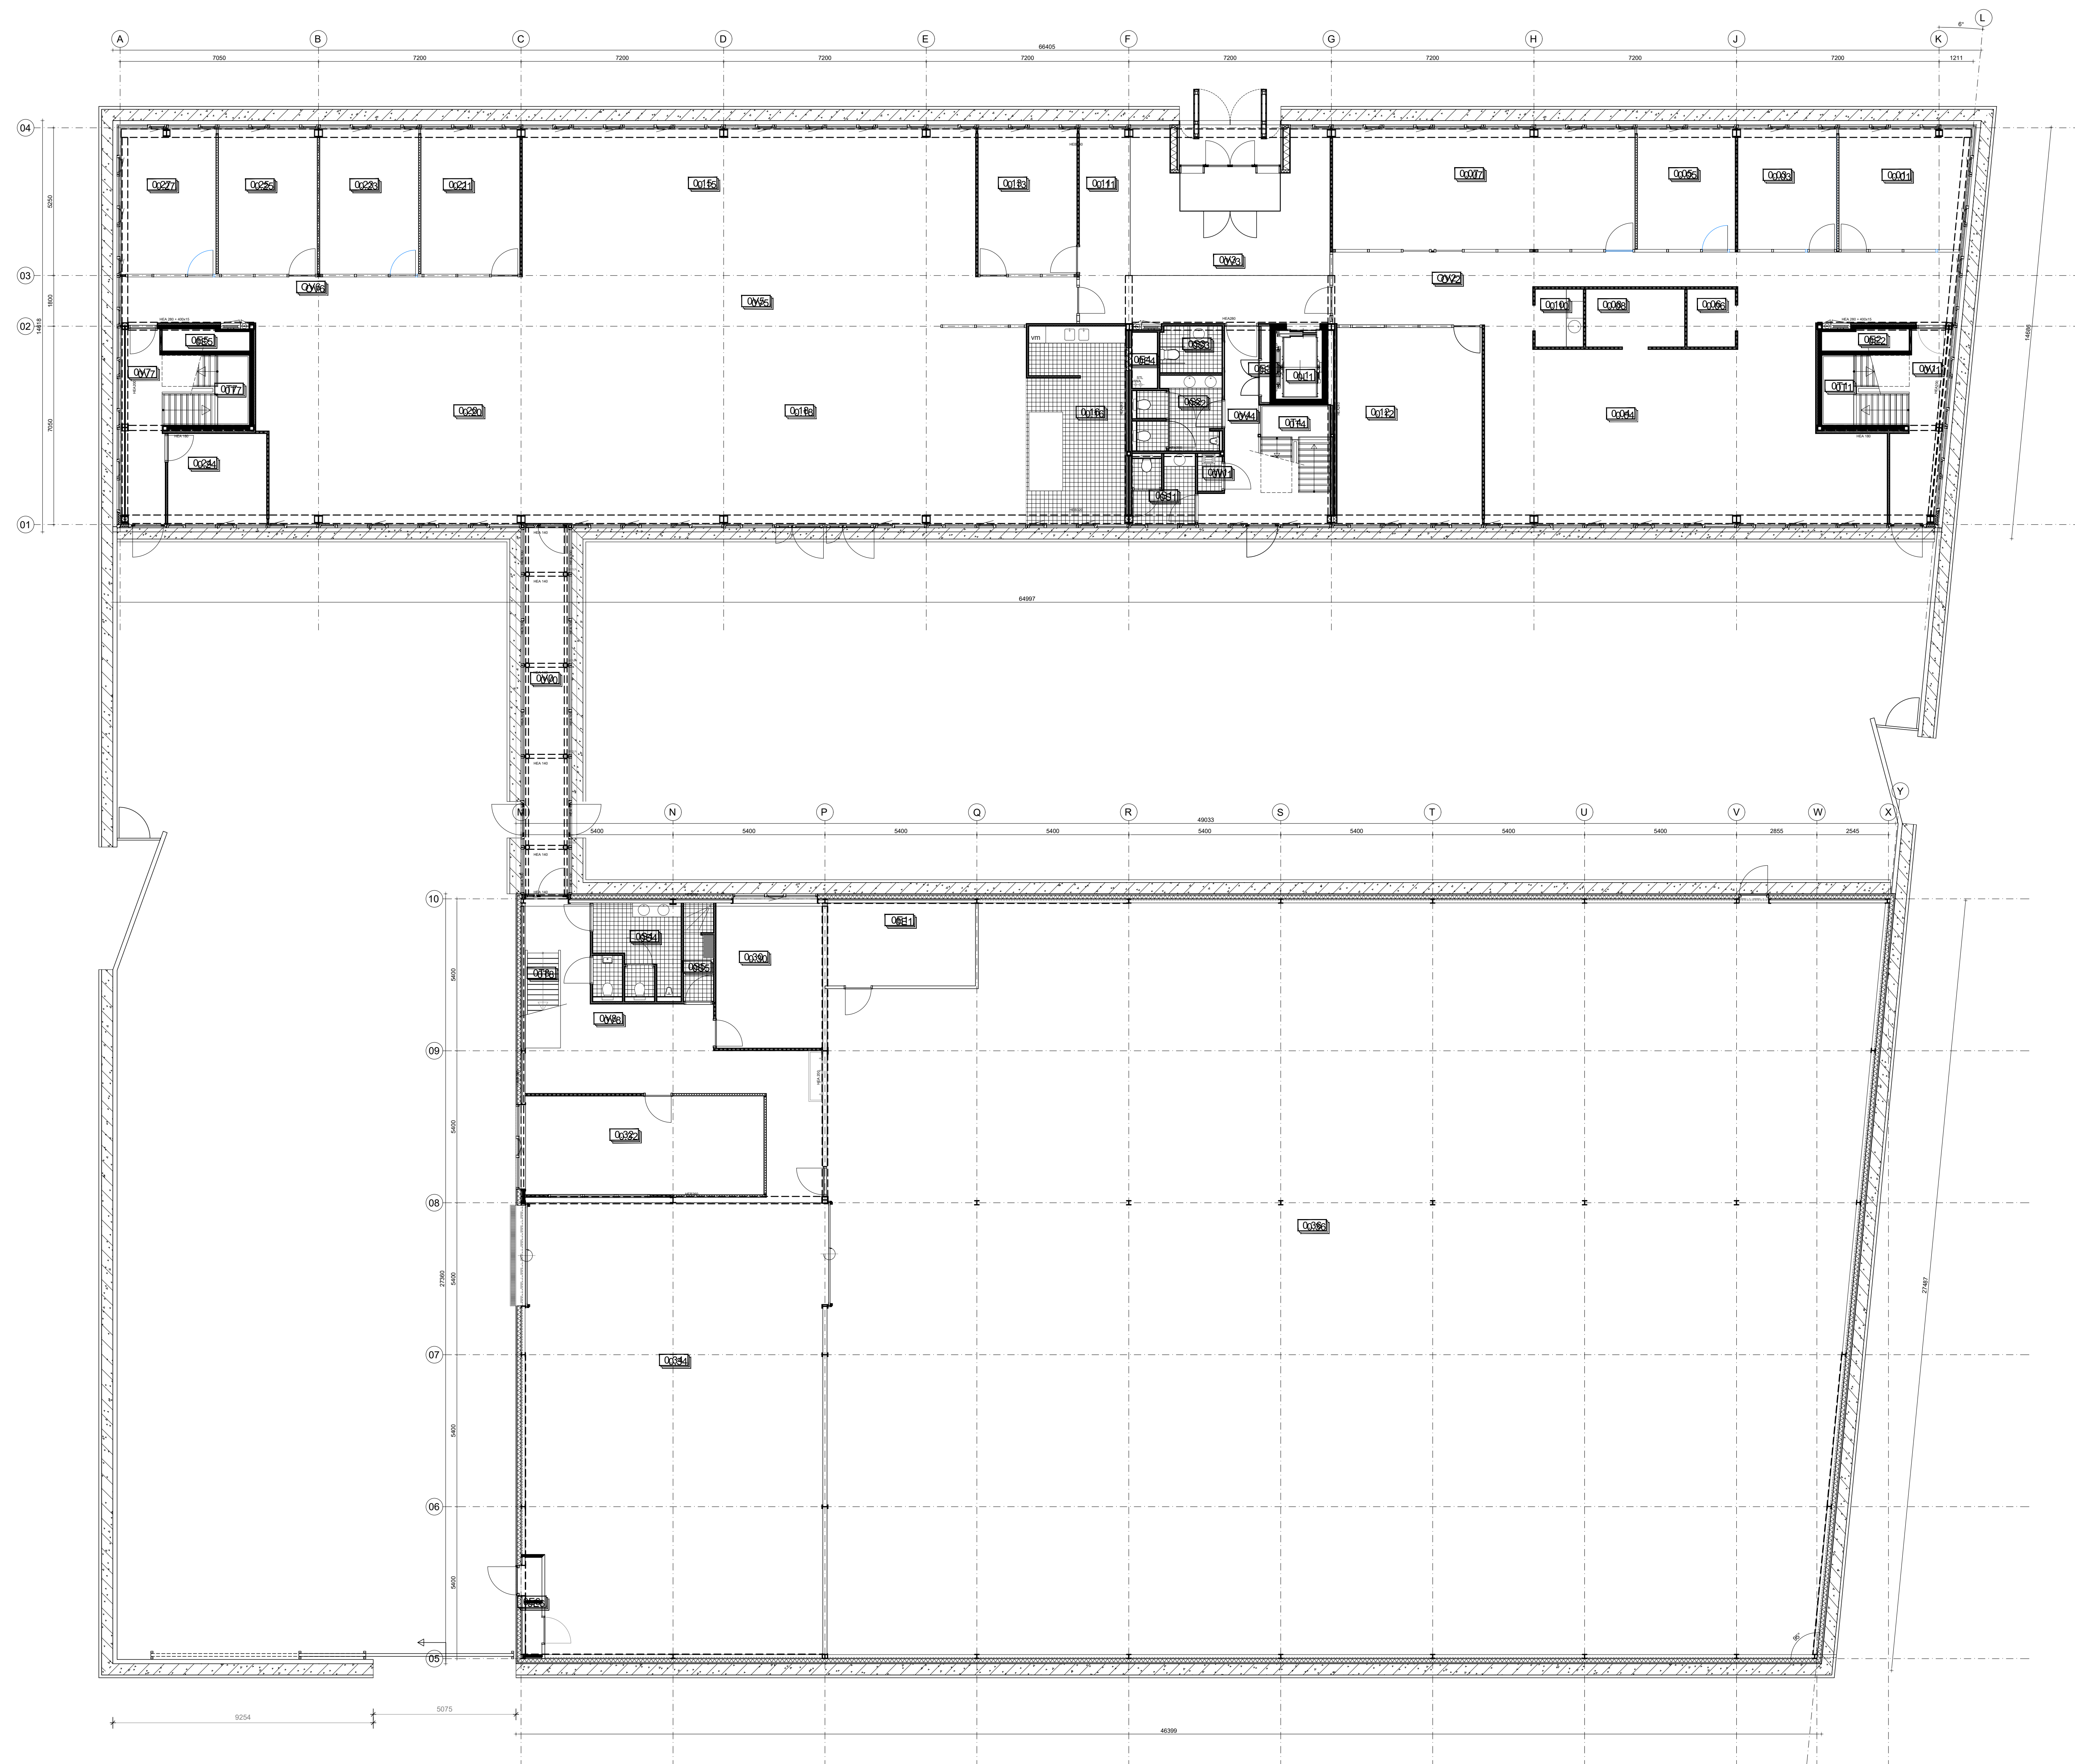

Begane grond

ANDEREN RENVOOI		RENVOOI NUMMERING	
metabewerk	metabewerk	101	= ruimtenummering
constructieve wand	constructieve wand	01	= bouwlaag
lichte scheidingswand	lichte scheidingswand	01	= ruimtenummer
isolatiemateriaal	isolatiemateriaal	200	= Platform (vloer) hoogte (onderste laag)
in het werk gestort gewapend beton	in het werk gestort gewapend beton	Buk	= nummering buitenkozijnen
profiel beton	profiel beton	Buk	= Buitenkozijn
aangrenzende bebouwing	aangrenzende bebouwing	01	= bouwlaag
		01	= kozijnnummer
HOOGTE MAATVOERING		Buk, 0.01	
Palmeel	Palmeel	Buk	= nummering binnenkozijnen
Hoogte t.o.v. VloerPiel	Hoogte t.o.v. VloerPiel	Buk	= Binnenkozijn
Platform (vloer) hoogte	Platform (vloer) hoogte	01	= bouwlaag
		01	= kozijnnummer

Adres

Furkapas 1, 5624 MD Eindhoven

Onschrijving

Gebouw: Summa College
Bouwlaag: Begane grond
Onderdeel: Bouwkundige onderlegger

Schaal : 1:100
Bladformaat : A0
Getekend : RM
Gecontroleerd : LT
Datum : 12-06-2020

Situatie

Firma

Tekening/Omschrijving

Status

Rev. datum

Wijzigingen

Wijz.

Datum

Omschrijving

Getekend

Status

Definitief

Tekening

B.100