


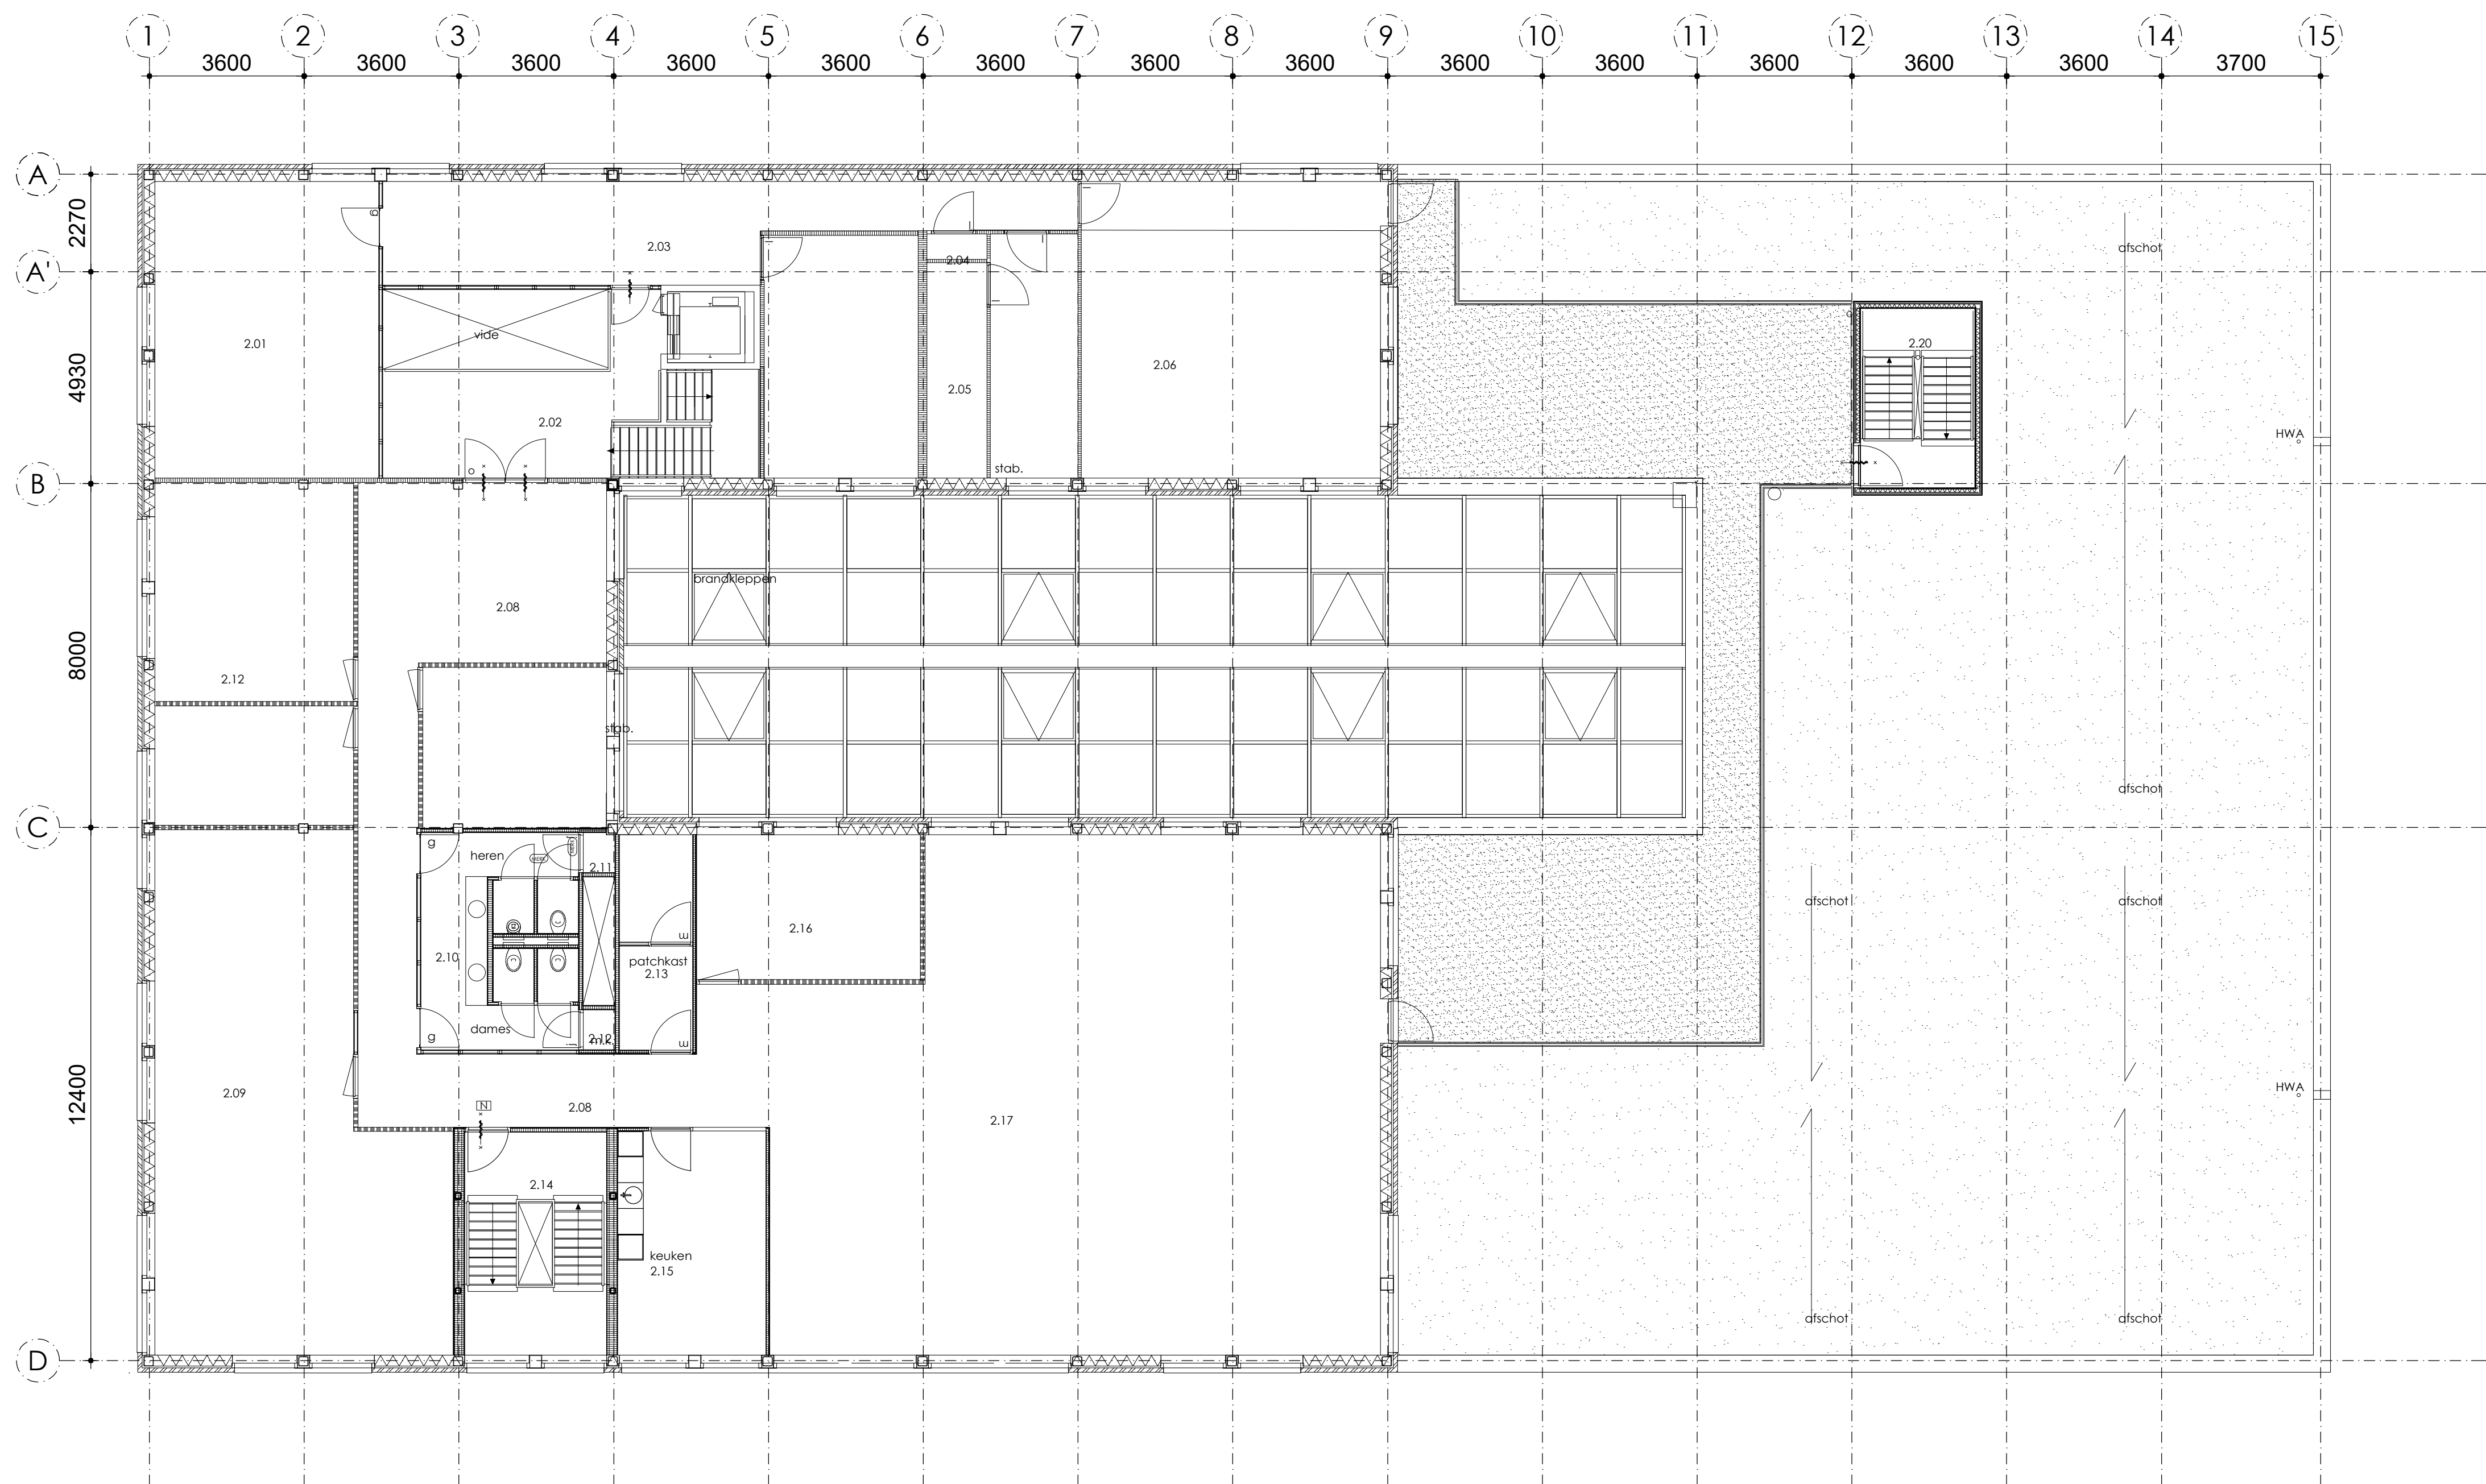


ARCERINGEN RENVOOI		RENVOOI NUMMERING	
	metselwerk		= ruimtenummering
	constructieve wand		= bouwlaag
	lichte scheidingwand		= ruimtenummer
	isolatiemateriaal		= Plafond (vrije-) hoogte
	in het werk gestort gewapend beton		(individueel aangegeven)
	prefab beton		= nummering buitenkozijnen
	aangrenzende bebouwing		= Buitenkozijn
			= bouwlaag
			= kozijnnummer
			= nummering binnenkozijnen
			= Binnenkozijn
			= bouwlaag
			= kozijnnummer

HOOGTE MAATVOERING	
	= Peilmaat
	= Hoogte t.o.v. VloerPeil
	= Plafond (vrije-) hoogte

SUMMA College

Omschrijving	Furkapas 4, 5624 MD Eindhoven		Schaal	: 1:100
	Gebouw:	Summa College	Bladformaat	: A1+
	Bouwlaag:	Verdieping 2	Getekend	: RM
	Onderdeel:	Bouwkundige onderlegger	Gecontroleerd	: LT
			Datum	: 25-01-2021

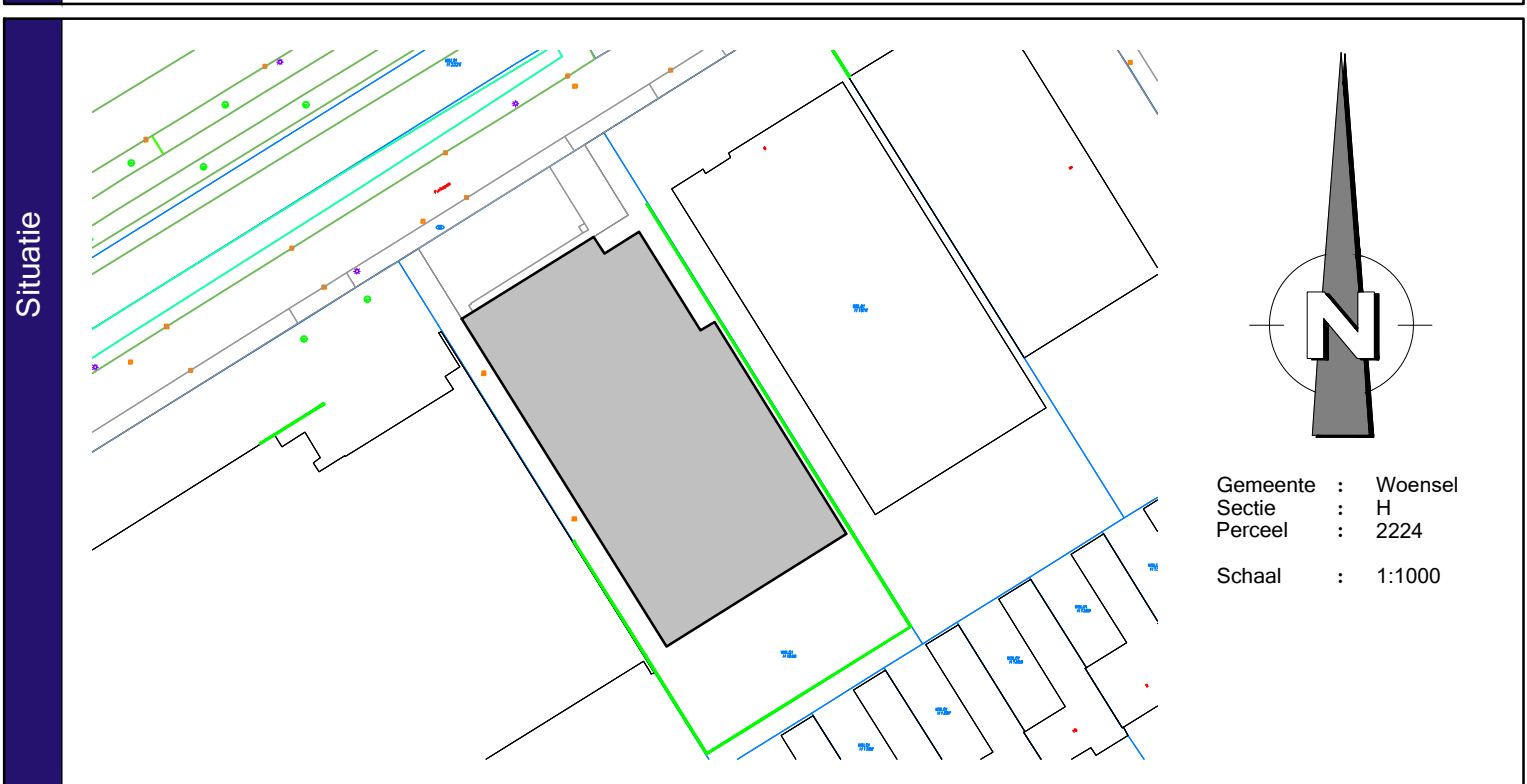

X-ref	Firma	Tekening/Omschrijving	Status	Rev.	datum
Wijzigingen	Wijz.	Datum	Omschrijving	Getekend	
	A				
	B				
	C				
	D				
	E				
	F				
Status	Definitief		Pandir.	B02	