


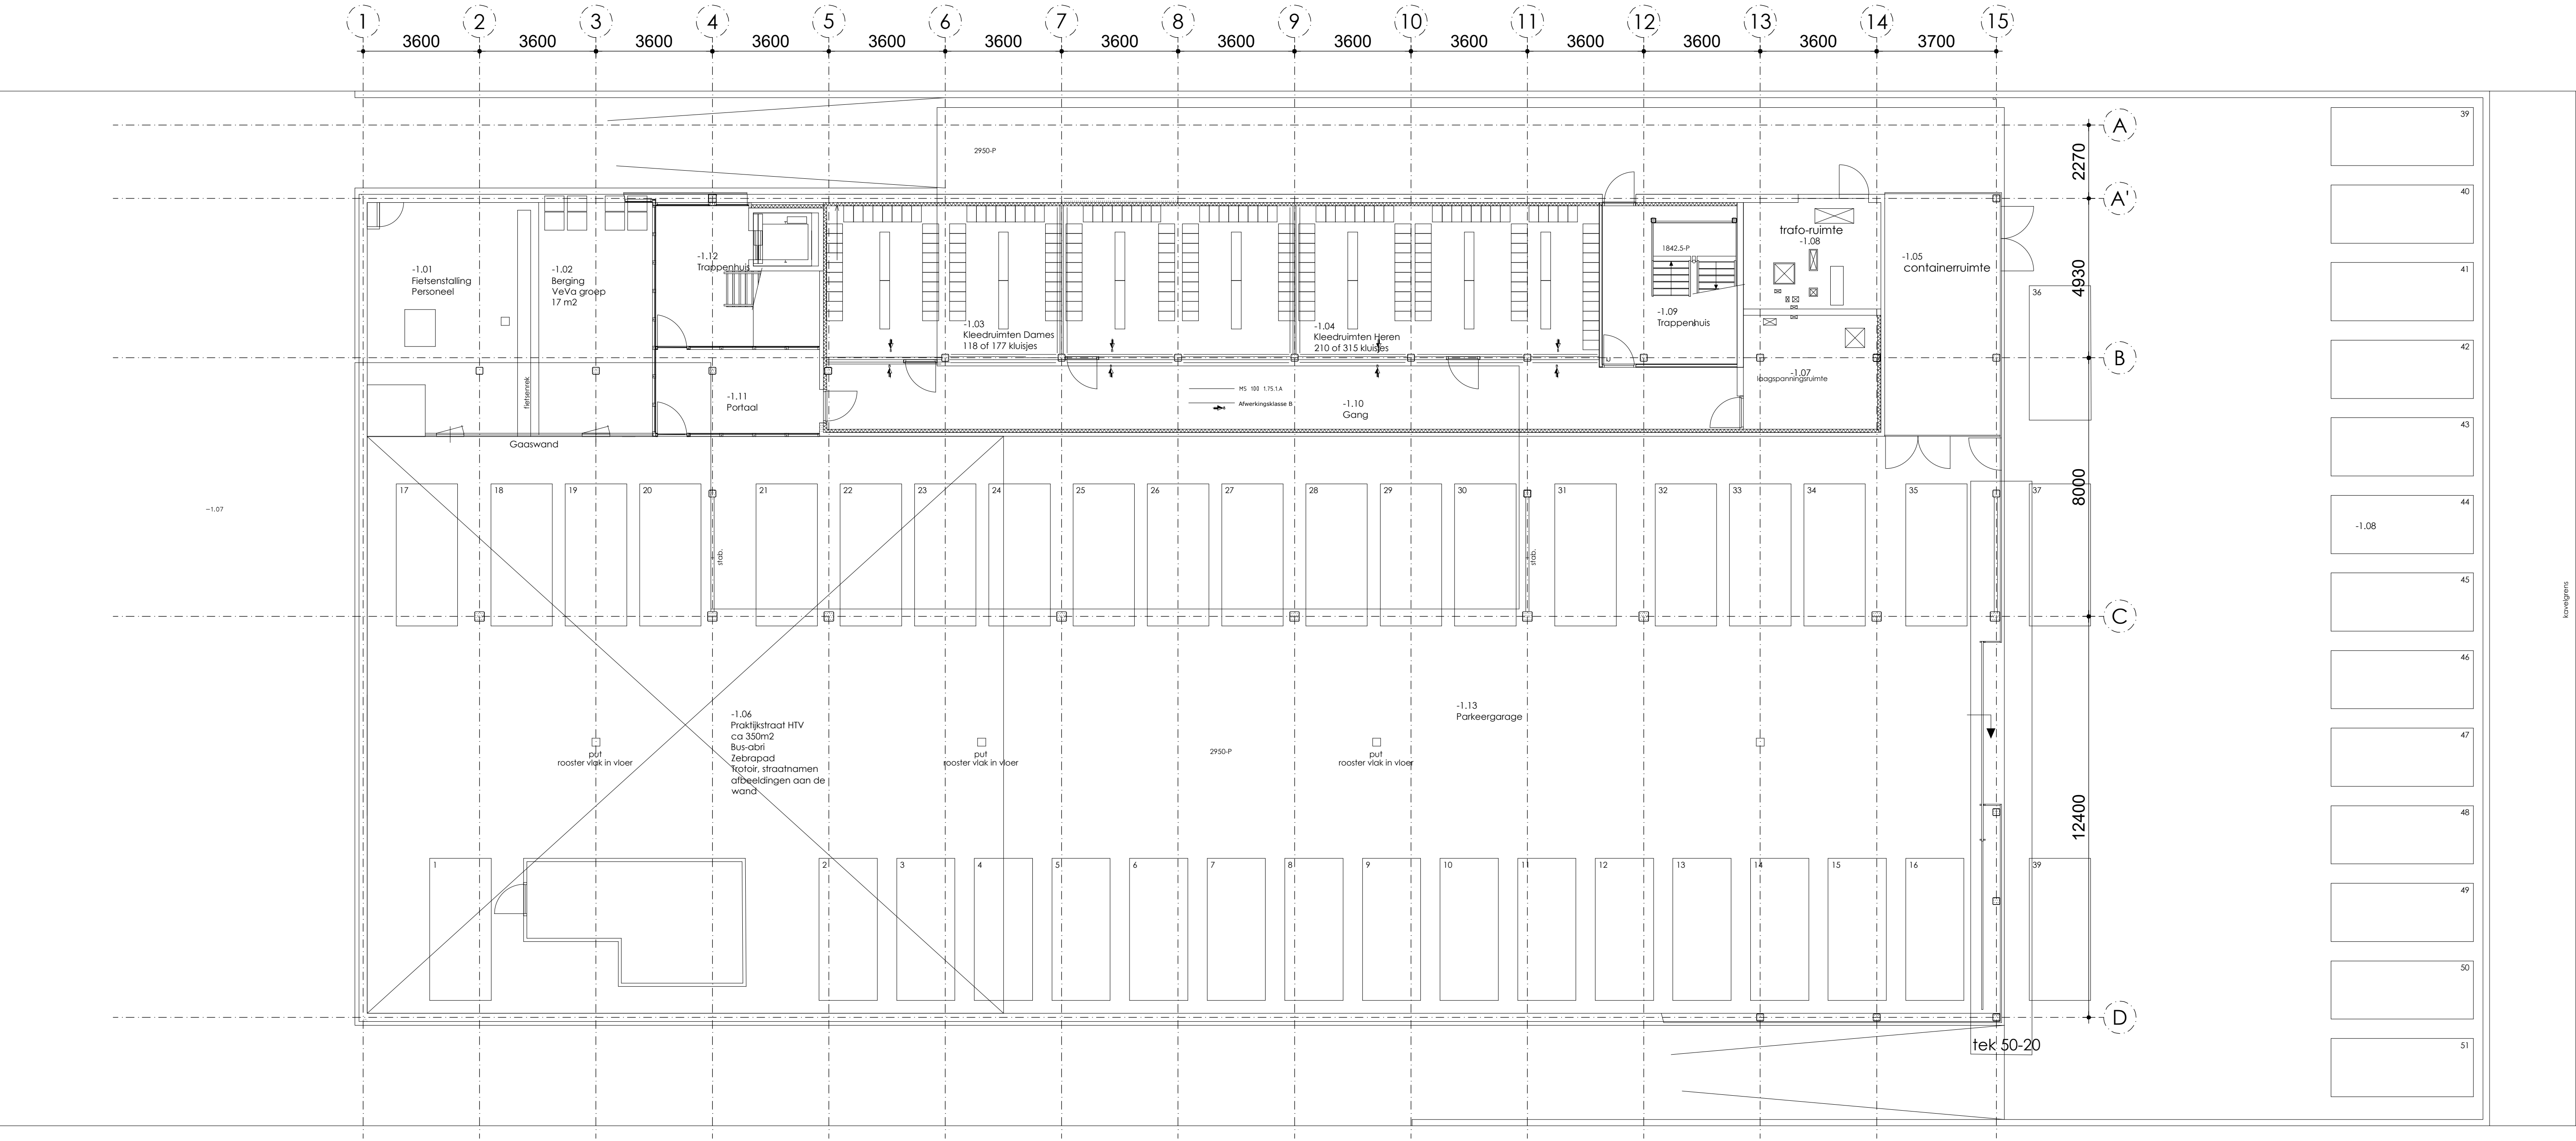

ARCERINGEN RENVOOI

- metsewerk
- constructieve wand
- lichte scheidingwand
- isolatiemateriaal
- in het werk gestort gewapend beton
- prefab beton
- aangrenzende bebouwing

HOOGTE MAATVOERING

- Peilmaat
- Hoogte t.o.v. VloerPeil
- Plafond (vrije-) hoogte

RENVOOI NUMMERING

= ruimtenummering

1 = bouwlaag

01 = ruimtenummer

2600 = Plafond (vrije-) hoogte (niet deeldeel aangegaven)

Buk_0.10 = nummering buitenkozijnen

Buk = Buitenkozijn

0 = bouwlaag

01 = kozijnnummer

Buk_0.01 = nummering binnenkozijnen

Buk = Binnenkozijn

0 = bouwlaag

01 = kozijnnummer

SUMMA College

Adres

Furkapas 4, 5624 MD Eindhoven

Omschrijving

Gebouw: Summa College

Bouwlaag: Kelder

Onderdeel: Bouwkundige onderlegger

Schaal : 1:100

Bladformaat : A1+

Getekend : RM

Gecontroleerd : LT

Datum : 25-01-2021

Situatie

Firma	Tekening	Omschrijving	Status	Rev.	datum

Wijz.	Datum	Omschrijving	Getekend
A			
B			
C			
D			
E			
F			
G			

Status

Definitief

Pandir.

Tek.nr.

B-1