


SITUATIE 01

SCHAAL 1 : 200

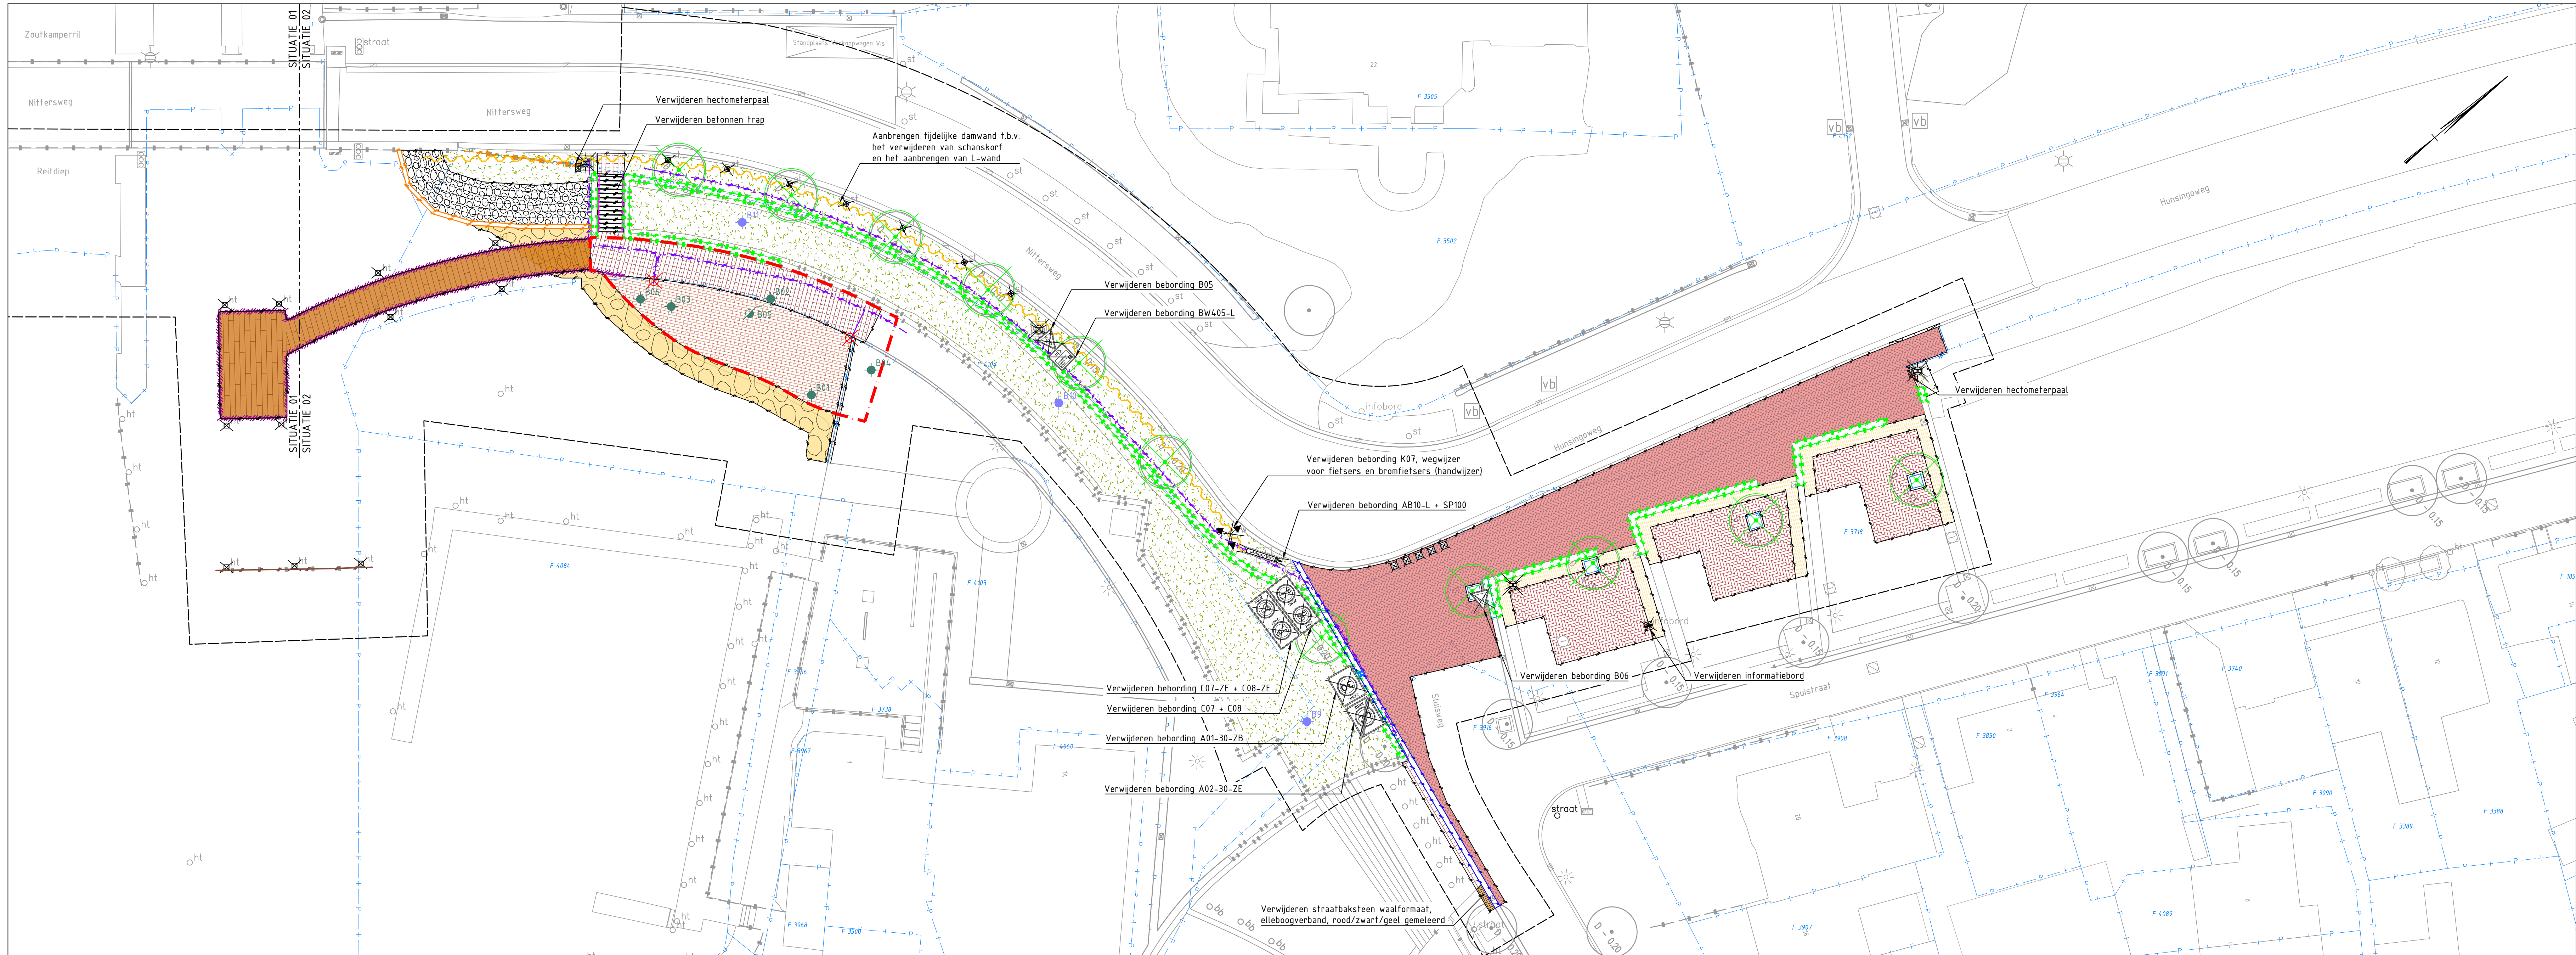

SITUATIE 02


SCHAAL 1 : 200

Verklaring	
Bestaande situatie	Verwijderen steigerhouten planken
Perceelsgrens met perceelnummer	Verwijderen grasbetontegels
Grondboring met nummer (Vervalsingsmateriaal-, grond- en waterbodemonderzoek)	Verwijderen haaienandtegels met witte driehoek 500x500x95mm
Asfaltboring met nummer (Vervalsingsmateriaal-, grond- en waterbodemonderzoek)	Verwijderen halfverharding
Slibteek met nummer (Vervalsingsmateriaal-, grond- en waterbodemonderzoek)	Verwijderen getrapte schanskorf van Grau Acke steen
Grondboring met nummer (Aanvullend en nader bodemonderzoek)	Verwijderen breuksteen
Grondboring met peilbuis met nummer (Aanvullend en nader bodemonderzoek)	Verwijderen opsluitband 100x200mm
Sterk verontreinigde grond, zie Aanvullend en nader bodemonderzoek	Verwijderen geleideband 70/200x200mm
Zagen asfaltverharding	Verwijderen RWS-band 110/220x200mm
Materialiegrens	Verwijderen molgoot bestaande uit 6-streks betonstraatsteen dikformaat, grijs
Werksgrens	Verwijderen molgoot bestaande uit 6-streks straatbaksteen dikformaat, rood/zwart gemeleerd
Verwijderen hekwerk/afstering	Verwijderen inritverloopband 70/200x200mm
Verwijderen beschoeiing	Verwijderen straatkolk 380x380mm
Verwijderen remmingswerk	Verwijderen kunstmatige keermuur
Verwijderen stalen leuningwerk	Verwijderen gemetselde keermuur
Verwijderen laagspanning	Verwijderen lichtmast
Verwijderen stalen trapleuning	Verwijderen lantaarnpaal
Verwijderen straatbaksteen keformaat, halfsteensverband, rood/zwart gemeleerd	Verwijderen houten paal
Verwijderen straatbaksteen dikformaat, halfsteensverband, rood/zwart gemeleerd	Verwijderen diamantkoppaal kunststof, zwart
Verwijderen straatbaksteen dikformaat, keperverband, rood/zwart gemeleerd	Verwijderen hectometerpaal
Verwijderen straatbaksteen dikformaat, elleboogverband, rood/zwart gemeleerd	Freen gras
Verwijderen straatbaksteen waalformaat, halfsteensverband, geel/rood gemeleerd	Verwijderen haag
	Te verwijderen boom t.b.v. verplaatsen, type: Tilia x europaea 'Euchlora' - krimlinde - 1e grootte
	Te verwijderen boom, type: wilgenbosje
	Te verwijderen vlierstruik

0 2 4 6 8m
Schaal 1:200

Maten in meters, tenzij anders vermeld; materiaalmaten in mm, tenzij anders vermeld
Peilmaten in meters t.o.v. N.A.P., tenzij anders vermeld
Hoeken aangegeven in graden; coördinaten volgens RD-stelsel (RDNew, EPSG:28992)
Gegevens verkregen uit opmeten vanaf tekening zijn niet maatgevend

Copyright:
- © TOPNL en TOPraster kaart materiaal: beschikbaar gesteld via de CC-BY-4.0 licentie
- © Kadastrale Kaart: beschikbaar gesteld via de CC-BY-4.0 licentie

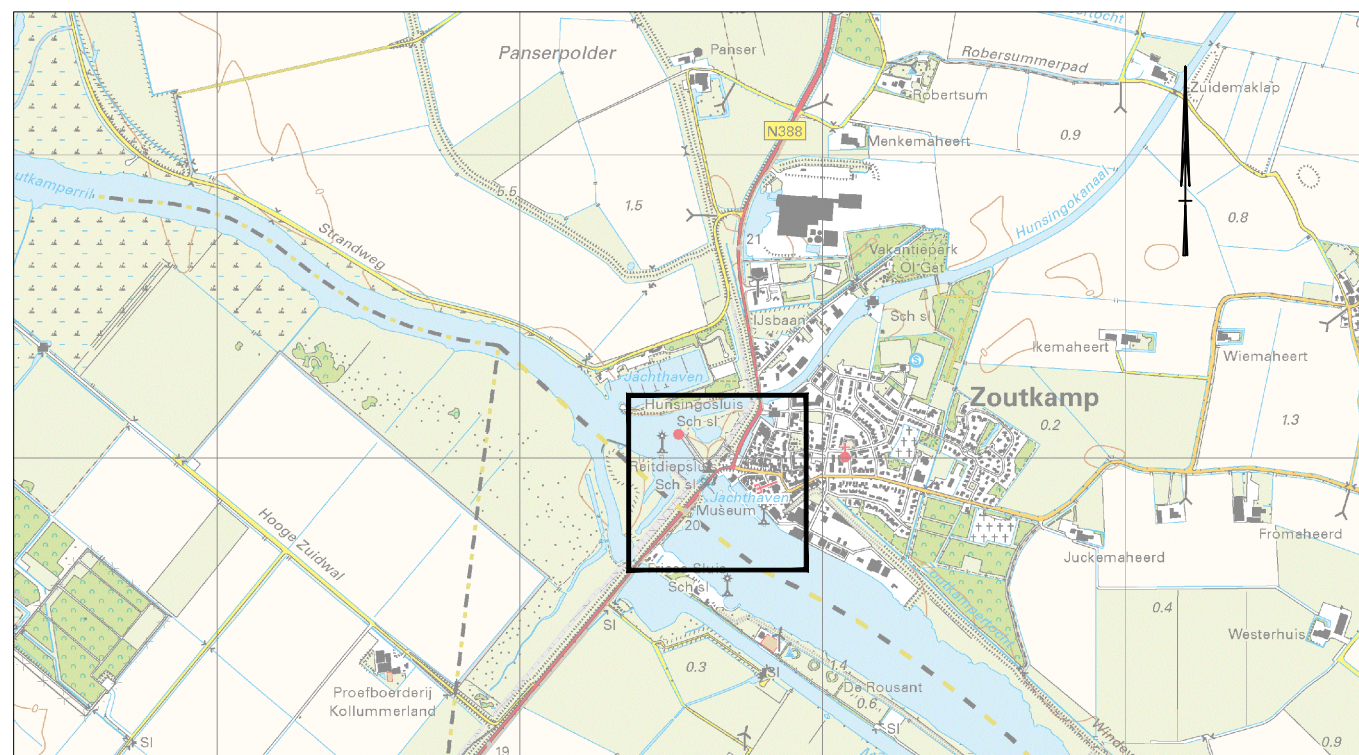

project Fiets- en voetgangersbrug Zoutkamp	geleend M. Ghazal	gecontroleerd M. Nieuwendijk	formaat A1.0	schaal 1:200
onderdeel Vrijliggend fietspad	tekeningschrijving Opbrekkening	projectnummer 100543	documentnummer BR224	bestandsnummer 2021-10
situering N388 Boerakker (A7) - Grijskerk - Zoutkamp (N361)	documentstatus DEFINITIEF	opdrachtgever Provincie Groningen St. Jansstraat 4 9712 JN Groningen 050 - 316 4911	blad in bladen 06-12-2023	tekeningnummer B-202110-101

