


SITUATIE 01


SCHAAL 1 : 200

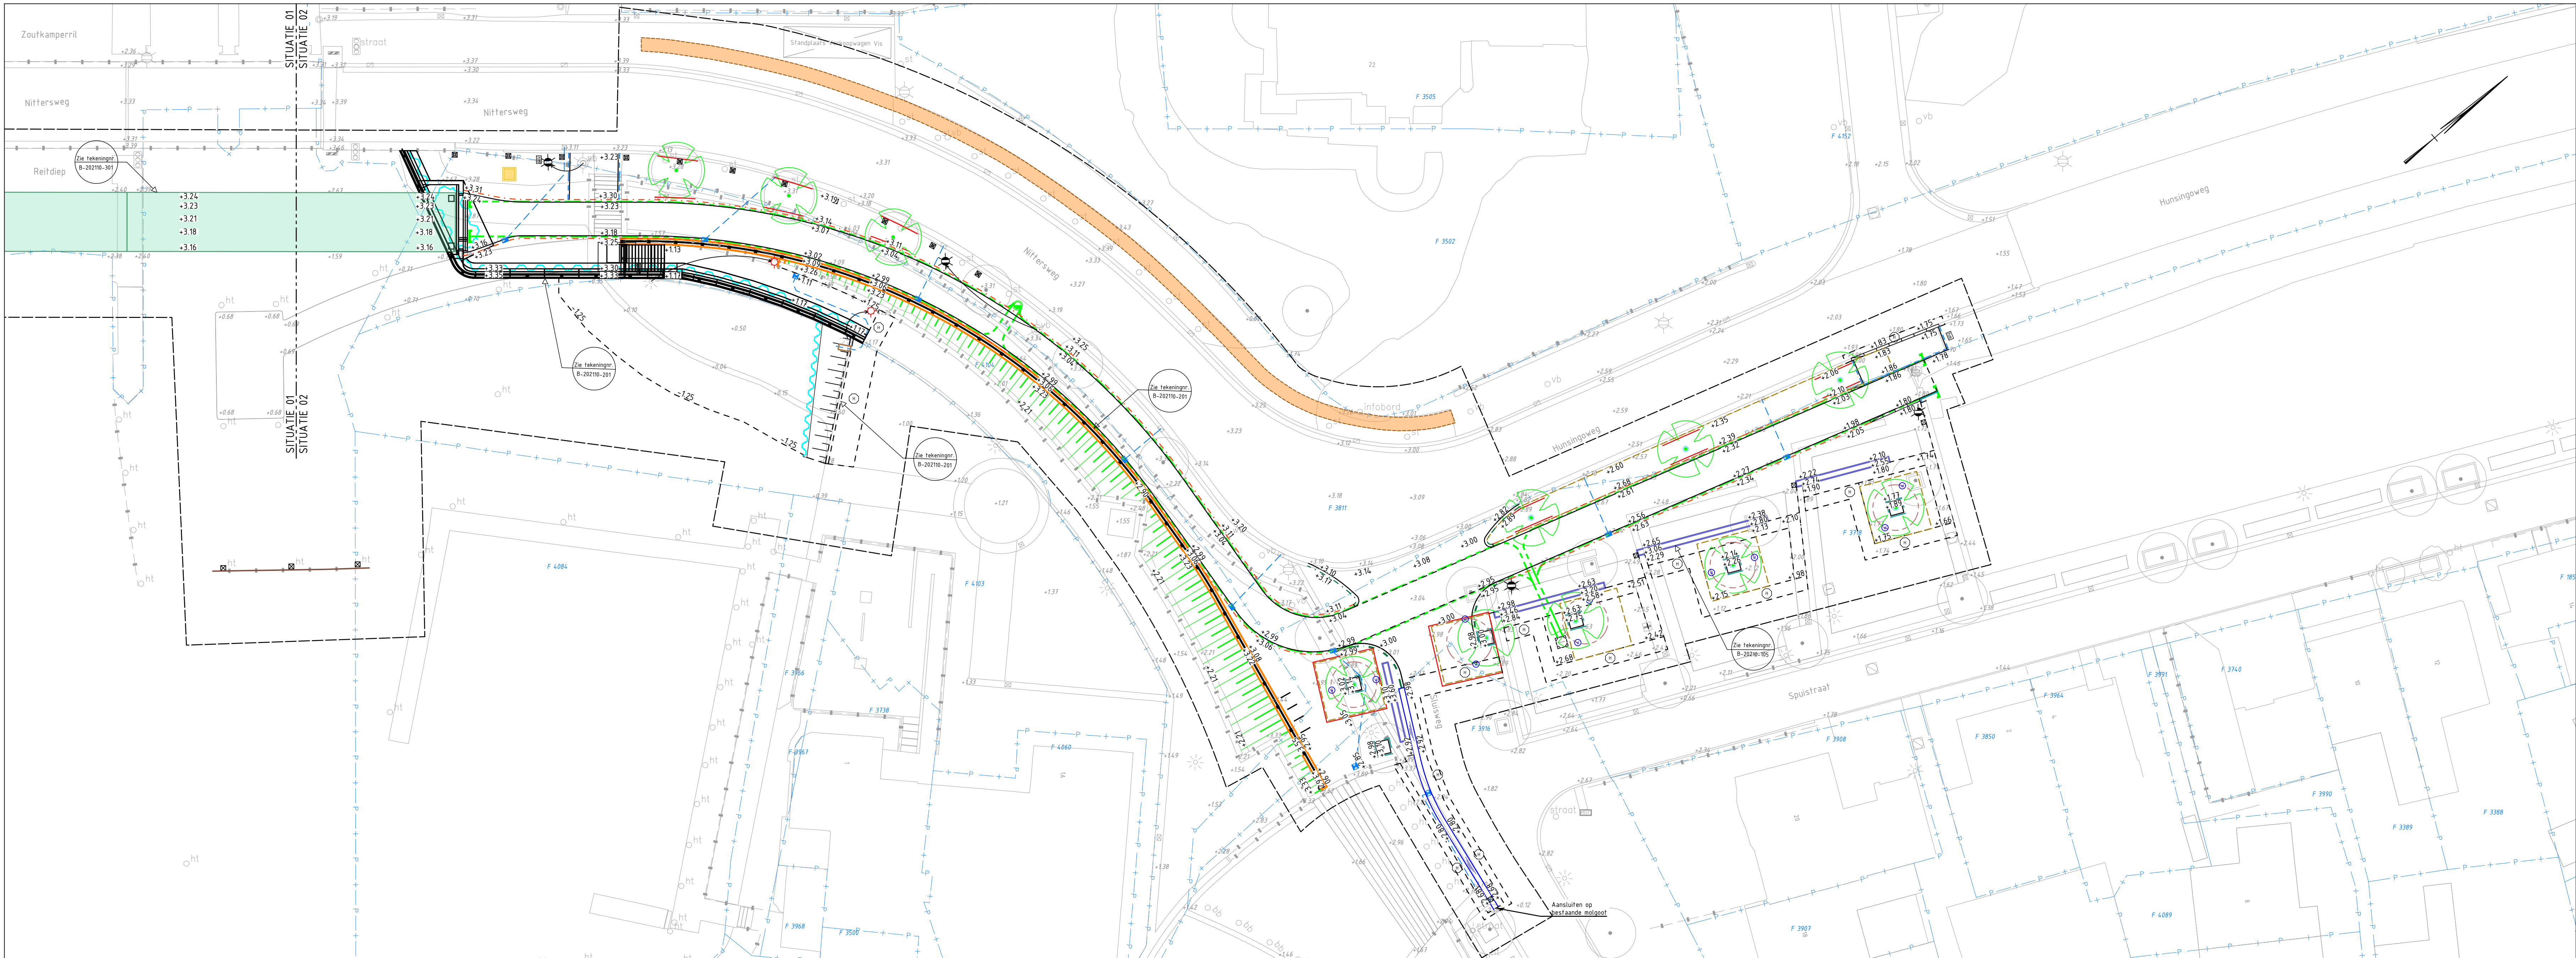

SITUATIE 02


SCHAAL 1 : 200

| Verklaring                                                                                   |   |
|----------------------------------------------------------------------------------------------|---|
| Bestaande situatie                                                                           | Aanbrengen beluchtingsdrain PP Ø160mm, locatie in het werk te bepalen                                                |
| Perceelsgrens met perceelnummer                                                              | Aanbrengen leuningwerk, tekeningnr. B-20210-201                                                                      |
| +120 Bestaande hoogte en nieuwe hoogte                                                       | Aanbrengen stalen damwand, tekeningnr. B-20210-201                                                                   |
| Zagen asfaltverharding                                                                       | Aanbrengen wortelscherm, type: Dendro RB antiwortelfolie, diepte 100m, locatie in het werk te bepalen                |
| Trapfreesen asfaltverharding                                                                 | Aanbrengen straatpot, type: AVK 80/40 HDPE incl. PVC standpijp Ø100mm t.b.v. doorspuiten beluchtingsdrain PVC Ø160mm |
| Materiaalagrens                                                                              | Aanbrengen PVC drain doorspuitput GR 315, Wavin                                                                      |
| Werkgrens                                                                                    | Aanbrengen cunetdrainage eindkap                                                                                     |
| Fiets- en voetgangersbrug, zie tekeningnr. B-20210-301                                       | Aanbrengen keermuur type A, zie tekeningnr. B-20210-105                                                              |
| Toekomstig laagspannings tracé t.b.v. openbare verlichting                                   | Aanbrengen keermuur type B, zie tekeningnr. B-20210-201                                                              |
| Aanbrengen gazonband 100x200mm                                                               | Aanbrengen inritverloopband 70/200x200mm                                                                             |
| Aanbrengen opsluifband 100x200mm                                                             | Aanbrengen vrijgekomen hectometerpaal                                                                                |
| Aanbrengen geleideband 70/200x200mm, grijs                                                   | Aanbrengen fietsleunhek, type: VelopA Pi fietsleunhek staal, kleur: RAL 5008 grijsblauw                              |
| Aanbrengen geleideband 70/200x200mm, zwart                                                   | Aanbrengen trekrup t.b.v. K&L                                                                                        |
| Aanbrengen verlaagde geleideband 70/200x200mm, zwart                                         | Aanbrengen vrijgekomen lichtmast                                                                                     |
| Hergebruiken moolgat bestaande uit 6-streks betonsstraatsteen dikformaat, grijs              | Aanbrengen vrijgekomen lantaarnpaal                                                                                  |
| Aanbrengen straatkolk 380x380mm, eendelig, Giverbo                                           | Aanbrengen diamantkoppaal kunststof 150x150x1400mm, zwart met reflecterende bandjes                                  |
| Aanbrengen combinatiekolk 450x350mm, eendelig, Giverbo                                       | Aanbrengen vrijgekomen diamantkoppaal kunststof, zwart met reflecterende bandjes                                     |
| Op hoogte brengen bestaande straatkolk                                                       | Aanbrengen eindbuis taludbeschermers                                                                                 |
| Op hoogte brengen bestaande HWA inspectieput                                                 | Aanbrengen talud   |
| Kolkomrandingsplaat 1200x1200x150 mm                                                         | Herplanen boom, type: Tilia x europaea 'Euchlora' - kirmidse - te grootte                                            |
| Aanbrengen HWA kolkaansluiting, PVC Ø125mm en aansluiten op bestaande inlaat/kolkaansluiting | Groeiplaats t.b.v. herplanen boom, doorvoerbare diepte 10m-m.v., locatie in het werk te bepalen                      |
| Aanbrengen HWA kolkaansluiting, PP Ø125mm                                                    |   |
| Aanbrengen HWA kolkaansluiting, PP Ø160mm                                                    |   |
| Aanbrengen cunetdrainage PP Ø80mm                                                            |   |
| Aanbrengen bewaeringsdrain, PP Ø80mm voorzien van filterdoek en deksel, op boomkruit         |   |

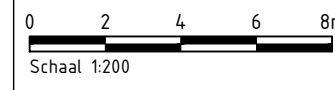

Maten in meters, tenzij anders vermeld; materiaalmaten in mm, tenzij anders vermeld  
Hoeken aangegeven in graden; coördinaten volgens RD-stelsel (RDNew, EPSG:28992)  
Gegevens verkregen uit opmeten vanaf tekening zijn niet maatgevend

Copyright:  
- © TOPNL en TOPraster kaart materiaal: beschikbaar gesteld via de CC-BY-4.0 licentie  
- © Kadastrale Kaart: beschikbaar gesteld via de CC-BY-4.0 licentie

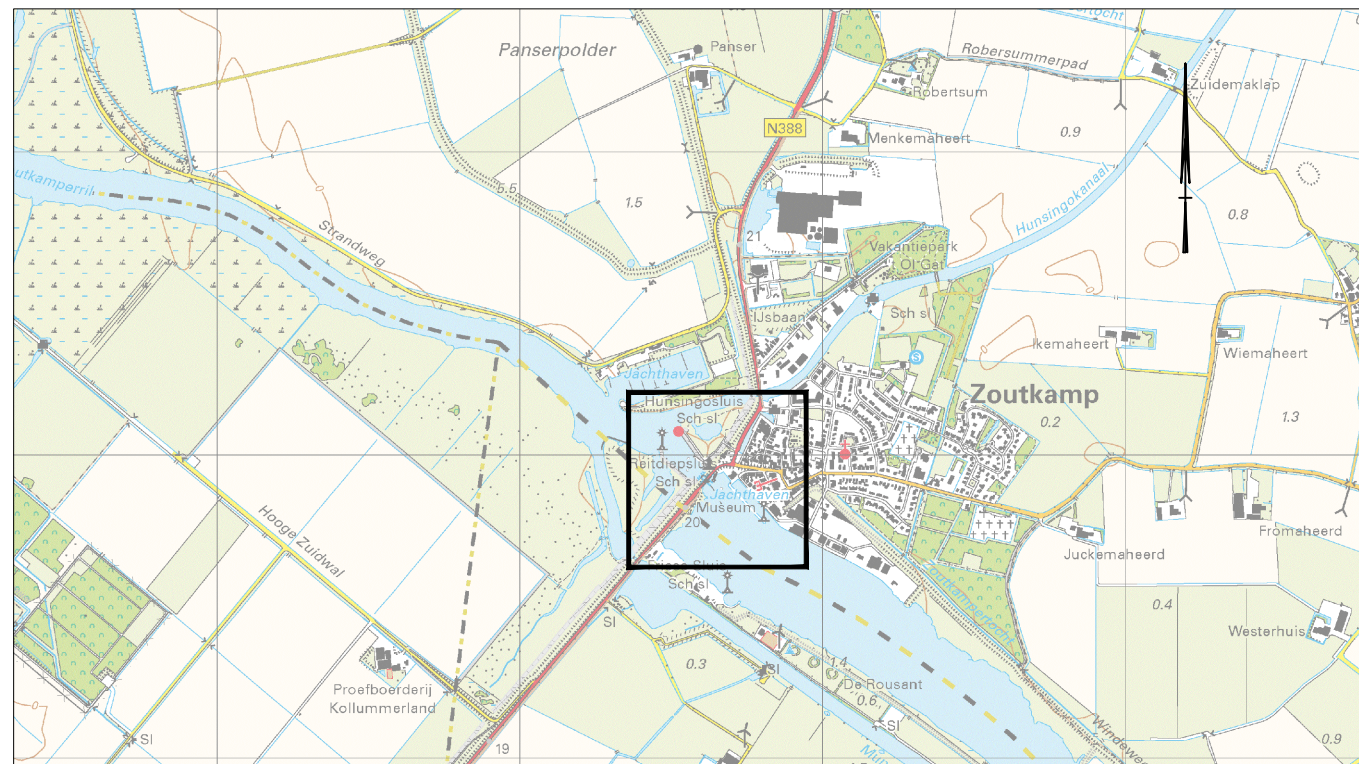

|                                                                 |                                 |
|-----------------------------------------------------------------|---------------------------------|
| project<br>Fiets- en voetgangersbrug Zoutkamp                   | getekend<br>M. Ghazal           |
| onderdeel<br>Vrijliggend fietspad                               | gecontroleerd<br>M. Nieuwendijk |
| Riolering                                                       | tenaam<br>A1                    |
| schrijving<br>N388 Boerakker (A7) - Grijskerk - Zoutkamp (N361) | projectnummer<br>100543         |
|                                                                 | besteknummer<br>2021-10         |
|                                                                 | documenttype<br>BR224           |
|                                                                 | documentstatus<br>DEFINITIEF    |

|                                                                                  |                                |                            |
|----------------------------------------------------------------------------------|--------------------------------|----------------------------|
| Provincie Groningen<br>St. Jansstraat 4<br>9712 JN Groningen<br>t 050 - 316 4301 | uitgavedatum<br>06-12-2023     | blad in bladen<br>02 in 06 |
|                                                                                  | tekeningnummer<br>B-202110-102 | kijking<br>kijking         |