


SITUATIE 01

SCHAAL 1 : 200

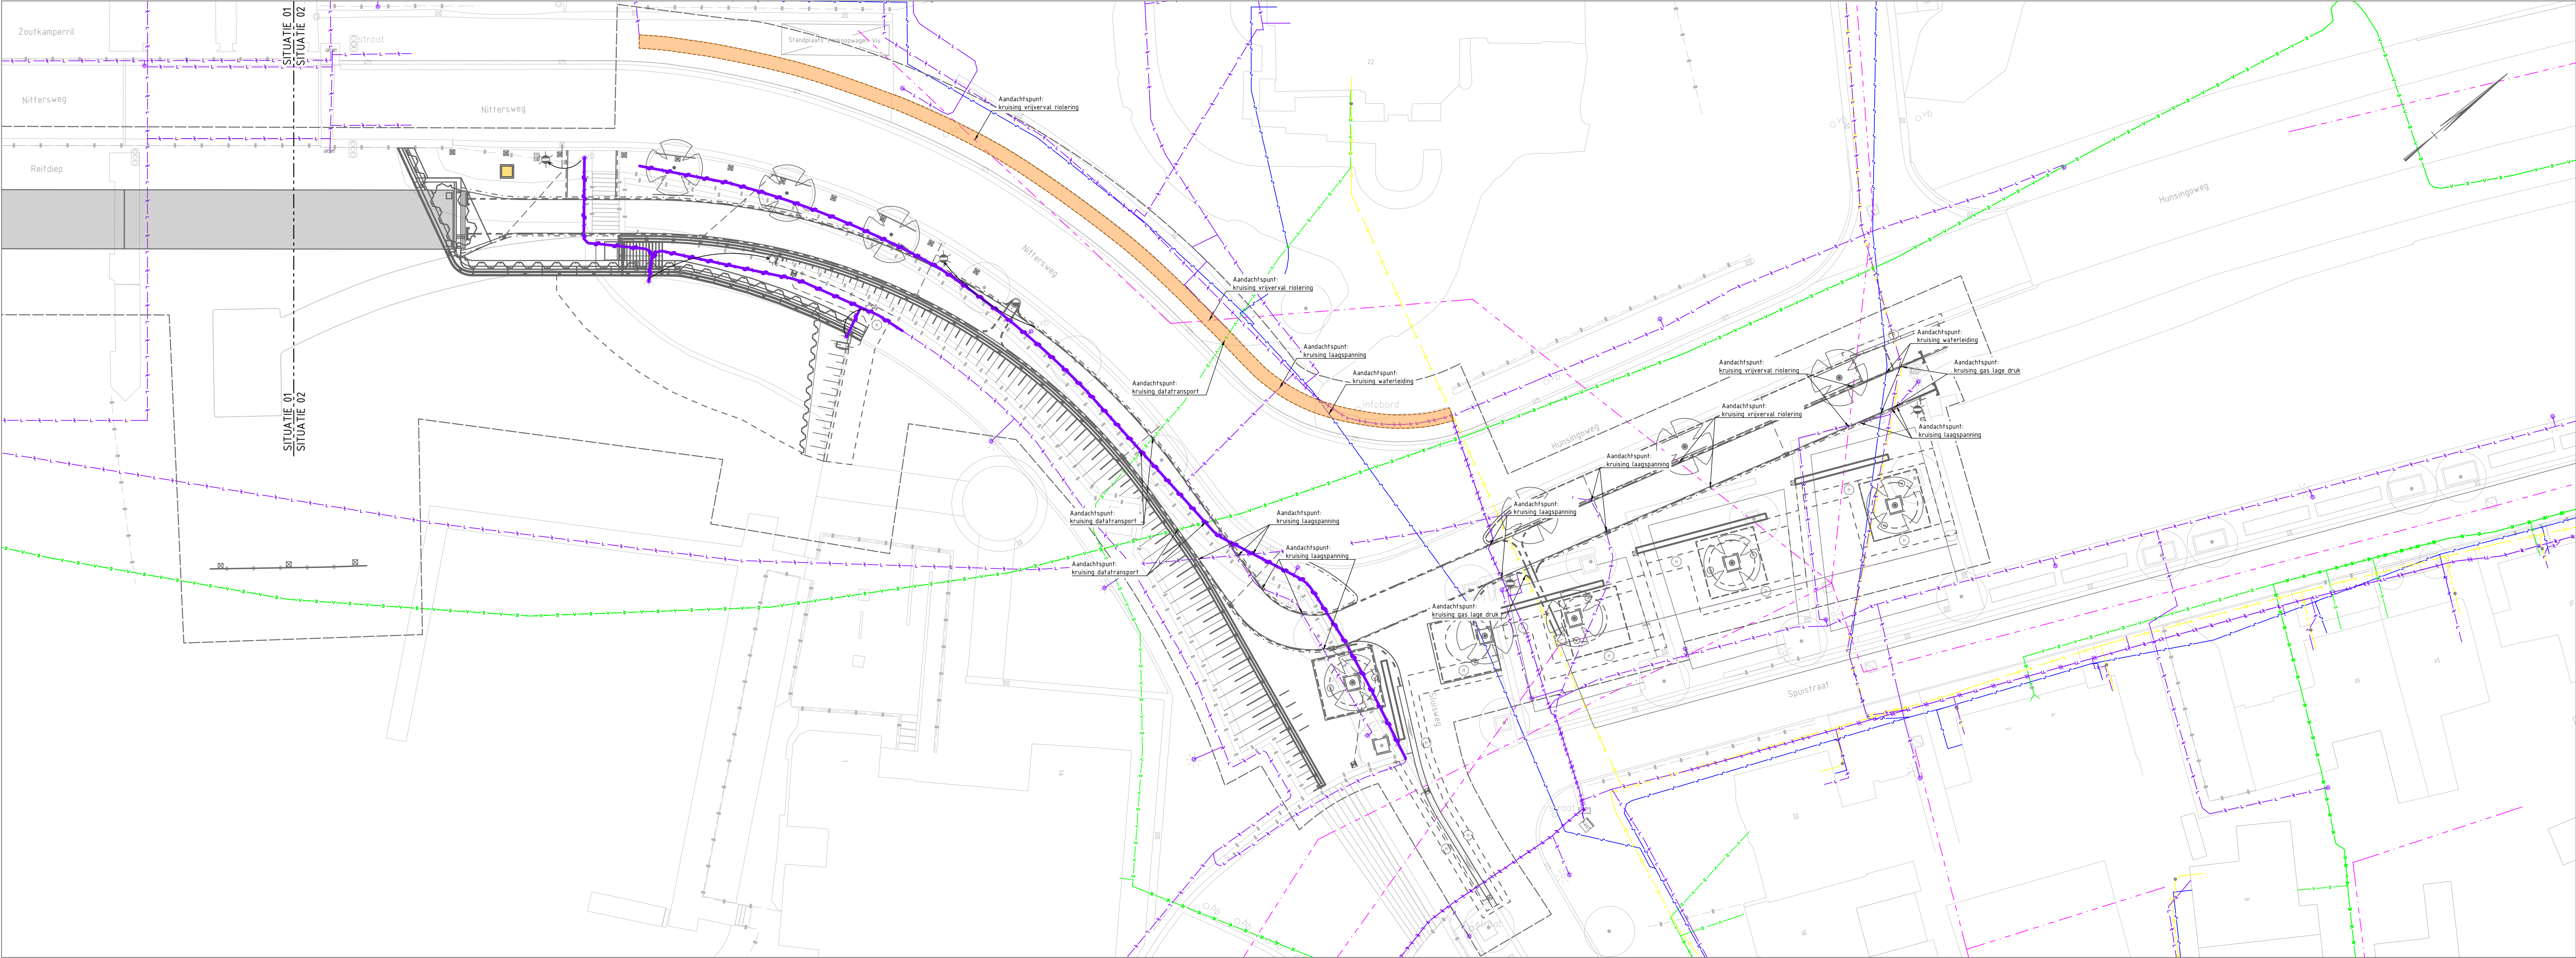


SITUATIE 02

SCHAAL 1 : 200

Verklaring

- Bestaande situatie
- Nieuwe situatie
- Toekomstig laagspanningstracé t.b.v. openbare verlichting
- Datatransport
- Laagspanning
- Te verwijderen laagspanning
- Middenspanning
- Gas lage druk
- Water
- Persleiding
- Riolering vrijverval
- Aanbrengen trekput t.b.v. K&L

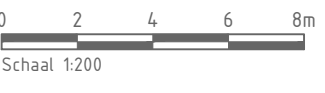

Maten in meters, tenzij anders vermeld; materiaalmaten in mm, tenzij anders vermeld
Peilmaten in meters t.o.v. N.A.P., tenzij anders vermeld
Hoeken aangegeven in graden; coördinaten volgens RD-stelsel (RDNew, EPSG:28992)
Gegevens verkregen uit opmeten vanaf tekening zijn niet maatgevend

Copyright:
- © TOPNL en TOPraster kaart materiaal: beschikbaar gesteld via de CC-BY-4.0 licentie
- © Kadastrale Kaart: beschikbaar gesteld via de CC-BY-4.0 licentie



project	gemaakt	
Fiets- en voetgangersbrug Zoutkamp	M. Ghazal	
onderdeel	gecontroleerd	
Vrijliggend fietspad	M. Nieuwendijk	
kabels & leidingen	formaat	schaal
	A10	1:200
situering	projectnummer	besteknummer
N388 Boerakker (A7) - Grijskerk - Zoutkamp (N361)	10054-3	2021-10
	objectnummer	documenttype
	BR224	tekening
	documentstatus	
	DEFINITIEF	