


SITUATIE 01

SCHAAL 1 : 200

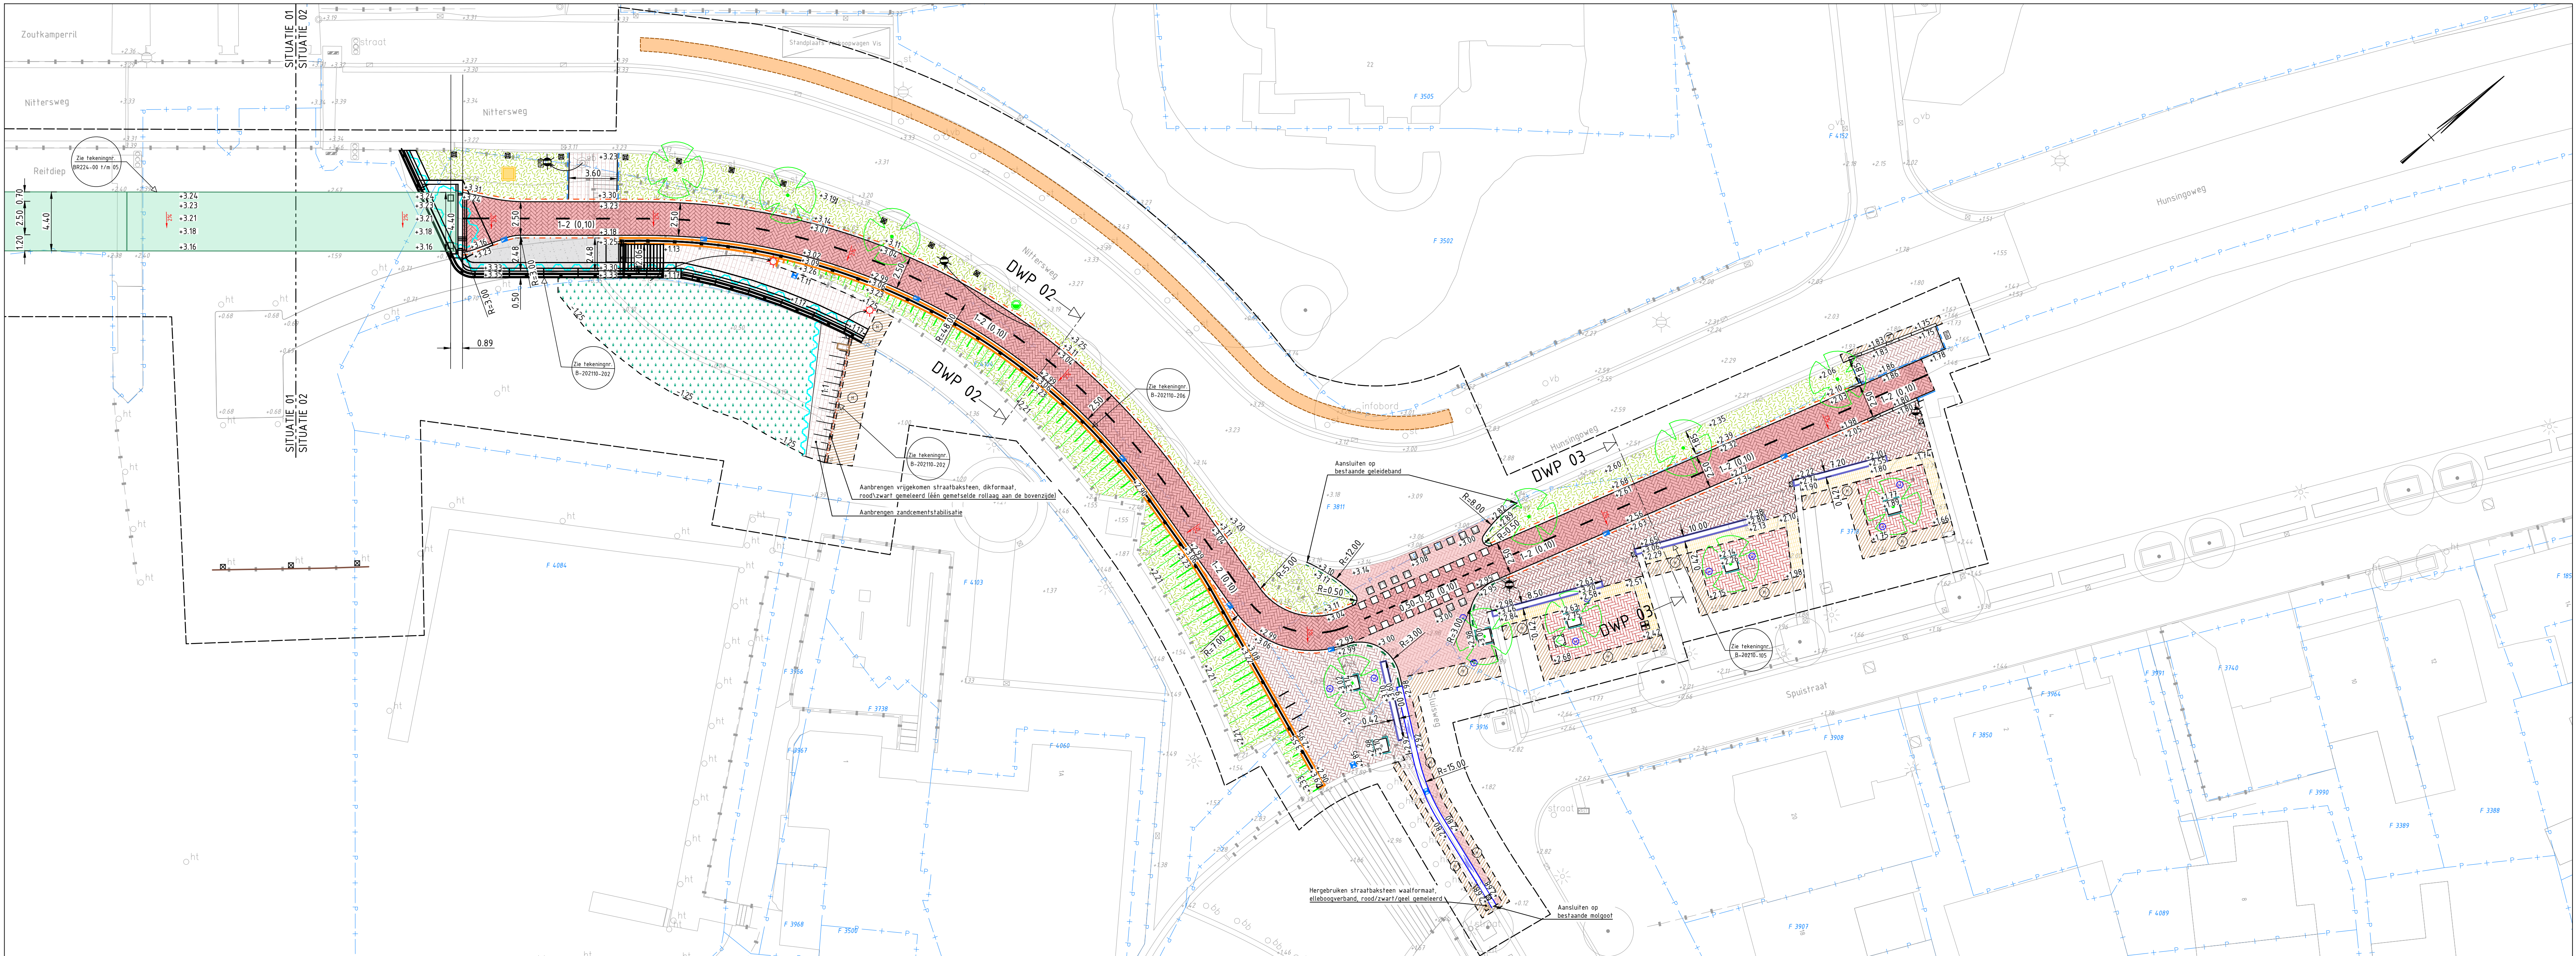

SITUATIE 02


SCHAAL 1 : 200

Verklaring

Bestaande situatie	Aanbrengen gazonband 100x200mm
Perceelsgrens met perceelnummer	Aanbrengen opsluitband 100x200mm
Bestaande hoogte en nieuwe hoogte	Aanbrengen geleideband 70/200x200mm, grijs
Verkanting	Aanbrengen geleideband 70/200x200mm, zwart
Zagen asfaltverharding	Aanbrengen verlaagde geleideband
Trapfreen asfaltverharding	Hergebruiken molgoot bestaande uit 6-streks betonstraatssteen dikmaat, grijs
Materialagrens	Aanbrengen inritverloopband 70/200x200mm
Werkgrens	Aanbrengen verloopband van geleideband 70/200x200mm naar: maaiwied
Aanbrengen vrijgekomen remmingswerk	Aanbrengen PVC drain doorspuitput GR 315, Wavin
Opnemen en aanbrengen bestaande elementenverharding	Aanbrengen straatkolk 380x380mm, eendellig, Giverbo
Toekomstig laagspanningsstracé t.b.v. openbare verlichting	Aanbrengen combinatiekolk 450x350mm, eendellig, Giverbo
Aanbrengen asfaltverharding: - AC 11 surf 70/100 DL-A, 40mm - AC 16 bind 40/60 TL-B, 40mm - AC 16 base 40/60 DL-A, 40mm	Op hoogte brengen bestaande straatkolk
Aanbrengen straatbaksteen, 210x10x50, keperverband, wijnrood - Havana genuanceerd, type: Strackstone	Op hoogte brengen bestaande HWA inspectieput
Hergebruiken straatbaksteen waalformaat, halfsteensverband, geelvrood gemeleerd	Aanbrengen straatpot, type: AVK 80/40 HDPE incl. PVC standpijp Ø100mm t.b.v. doorspuiten beluchtingsdrain PVC Ø160mm
Hergebruiken straatbaksteen dikmaat, keperverband, rood\zwart gemeleerd	Aanbrengen trekkup t.b.v. K&I
Hergebruiken straatbaksteen dikmaat, keperverband, rood\zwart gemeleerd, (funderingslaag: zand en menggranulaat)	Aanbrengen vrijgekomen lichtmast, door derden (Swarco)
Hergebruiken straatbaksteen keifformaat, halfsteensverband, rood\zwart gemeleerd	Aanbrengen vrijgekomen lanfaarpaal, door derden (Swarco)
Hergebruiken straatbaksteen keifformaat, halfsteensverband, rood\zwart gemeleerd	Aanbrengen eindbuis taludbeschermer
Aanbrengen betontegels 300x300x55mm, halfsteensverband, grijs	Aanbrengen vrijgekomen houten paal
Aanbrengen haalandtegels met witte driehoek 500x500x95mm	Aanbrengen diamantkoppaal kunststof 150x150x1400mm, zwart met reflecterende bandjes
Aanbrengen vrijgekomen halfverharding	Aanbrengen vrijgekomen diamantkoppaal kunststof, zwart met reflecterende bandjes
Aanbrengen keermuur, type A, zie tekeningnr. B-20210-105	Aanbrengen vrijgekomen hectometerpaal
Aanbrengen keermuur, type B, zie tekeningnr. B-20210-201	Aanbrengen fietsleunhek, type: VelopA Pi fietsleunhek staal, kleur: RAL 5008 grijsblauw
Aanbrengen leuningwerk, zie tekeningnr. B-20210-201	Aanbrengen keermuur, type A, zie tekeningnr. B-20210-105
Aanbrengen stalen damwand, zie tekeningnr. B-20210-201	Aanbrengen keermuur, type B, zie tekeningnr. B-20210-201
Aanbrengen talud	Aanbrengen leuningwerk, zie tekeningnr. B-20210-201
Inzaaien gras, B3 gras met 255 witte + rode klaver	Aanbrengen stalen damwand, zie tekeningnr. B-20210-201
Aanbrengen haag	Aanbrengen talud
	Herplanten boom, type: Tilia x europaea 'Euchlora' - krimline - te grootte

Maten in meters, tenzij anders vermeld; materiaalmaten in mm, tenzij anders vermeld
Peilmaten in meters t.o.v. N.A.P., tenzij anders vermeld
Hoeken aangegeven in graden; coördinaten volgens RD-stelsel (RDNew, EPSG28992)
Gegevens verkregen uit opmeten vanaf tekening zijn niet maatgevend

Copyright:
© TOPNL en TOPrastr kaart materiaal: beschikbaar gesteld via de CC-BY-4.0 licentie
© Kadastrale Kaart: beschikbaar gesteld via de CC-BY-4.0 licentie

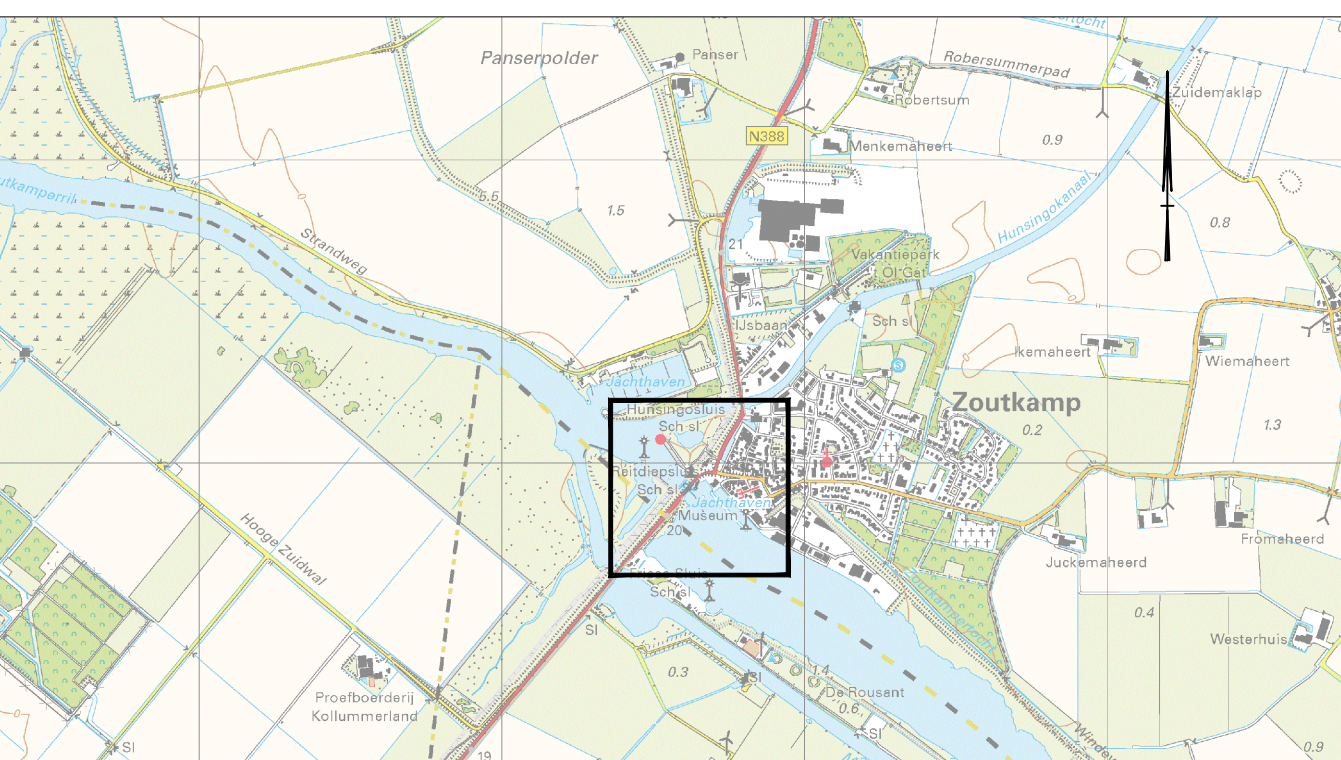

project	gafekend
Fiets- en voetgangersbrug Zoutkamp	M. Ghazal
onderdeel	gecontroleerd
Vrijliggend fietspad	M. Nieuwendijk
tekeningsschrijving	formaat
Situatie	A10
schuif	1:200
N388 Boerakker (A7) - Grijskerk - Zoutkamp (N361)	projectnummer
	100543
	2021-10
	bestandsnummer
	BR224
	documenttype
	tekening
	DEFINTIEF

opdrachtgever	blad in binden
Provincie Groningen	06-12-2023
St. Jansstraat 4	04 in 06
9712 JN Groningen	tekeningnummer
050 - 316 4911	B-202110-104