


SITUATIE 01

SCHAAL 1 : 200

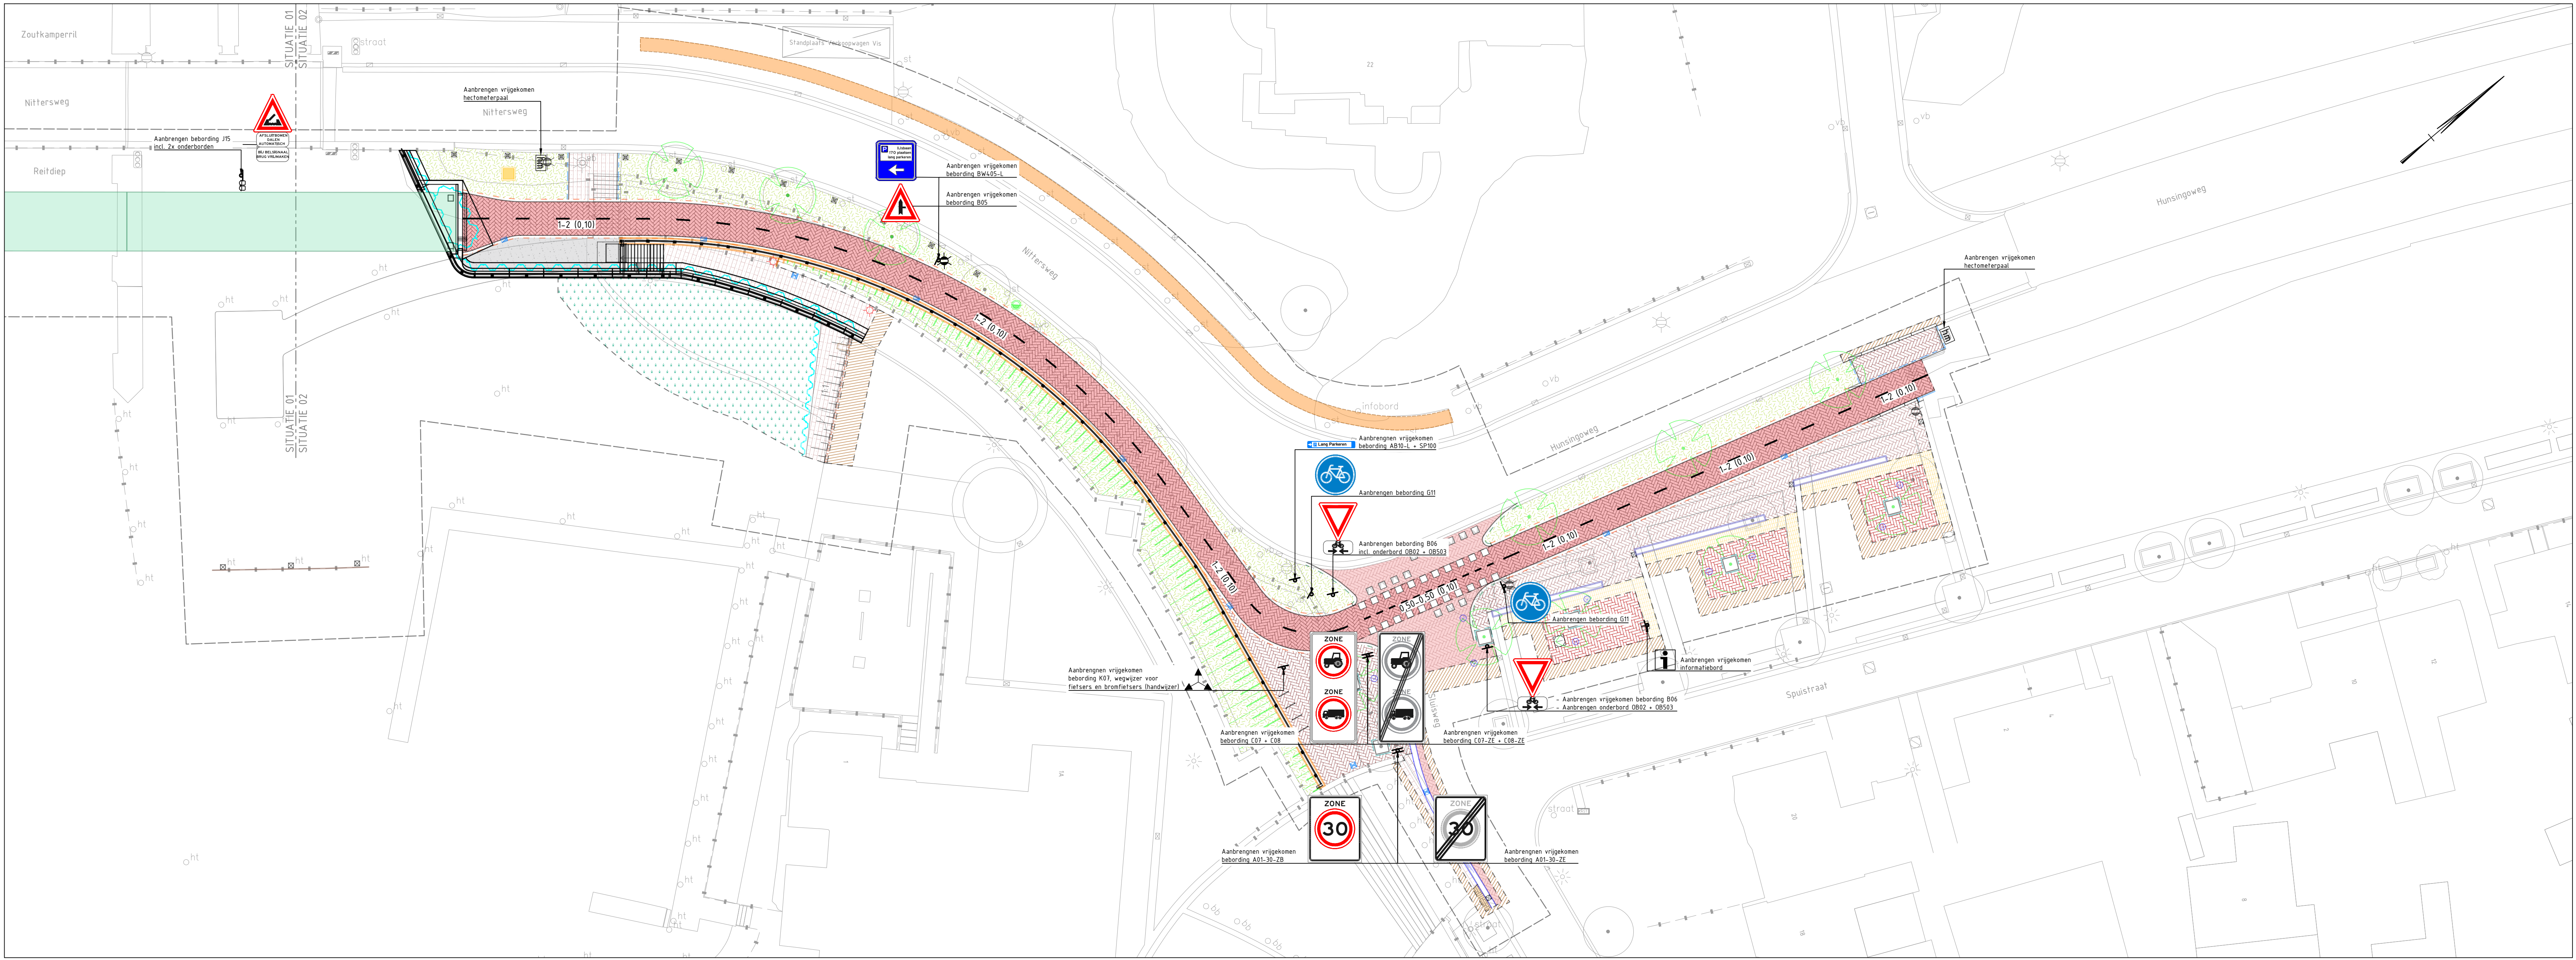

SITUATIE 02

SCHAAL 1 : 200

Verklaring

Beording met typeaanduiding

Onderbord

Markering van koudplast

— — — — — As-fietspad - straatbaksteen 1-2 (0,10)

- - - - - As-fietspad - straatbaksteen 0,5-0,5 (0,10)

Markering van thermoplast

— — — — — As-fietspad - asfalt 1-2 (0,10)

— — — — — Langsmarkering doorgetrokken (0,10)

- - - - - Kanalisatie markering 0,5-0,5 (0,10)

▼▼▼▼▼ Driehoeksmarkering 0,50x0,50

Schaal 1:200

Maten in meters, tenzij anders vermeld; materiaalmaten in mm, tenzij anders vermeld
Peilmaten in meters t.o.v. N.A.P., tenzij anders vermeld
Hoeken aangegeven in graden; coördinaten volgens RD-stelsel (RDNew, EPSG:28992)
Gegevens verkregen uit opmeten vanaf tekening zijn niet maatgevend

Copyright:
- © TOPNL en TOPraster kaart materiaal: beschikbaar gesteld via de CC-BY-4.0 licentie
- © Kadastrale Kaart: beschikbaar gesteld via de CC-BY-4.0 licentie

project
Fiets- en voetgangersbrug Zoutkamp

onderdeel
Wegenbouw

tekeningomschrijving
Beording- en markeringstekening

situering
N388 Boerakker (A7) - Grijskerk - Zoutkamp (N361)

gekeurd
M. Ghazal
gecontroleerd
M. Nieuwendijk
formaat
A10
projectnummer
10054-3
objectnummer
BR224
documentstatus
DEFINITIEF

opdrachtgever
Provincie Groningen
St. Jansstraat 4
9712 JN Groningen
050 - 316 4911

blad in binden
06-12-2023
06 in 06

tekeningnummer
B-202110-106
wijziging