


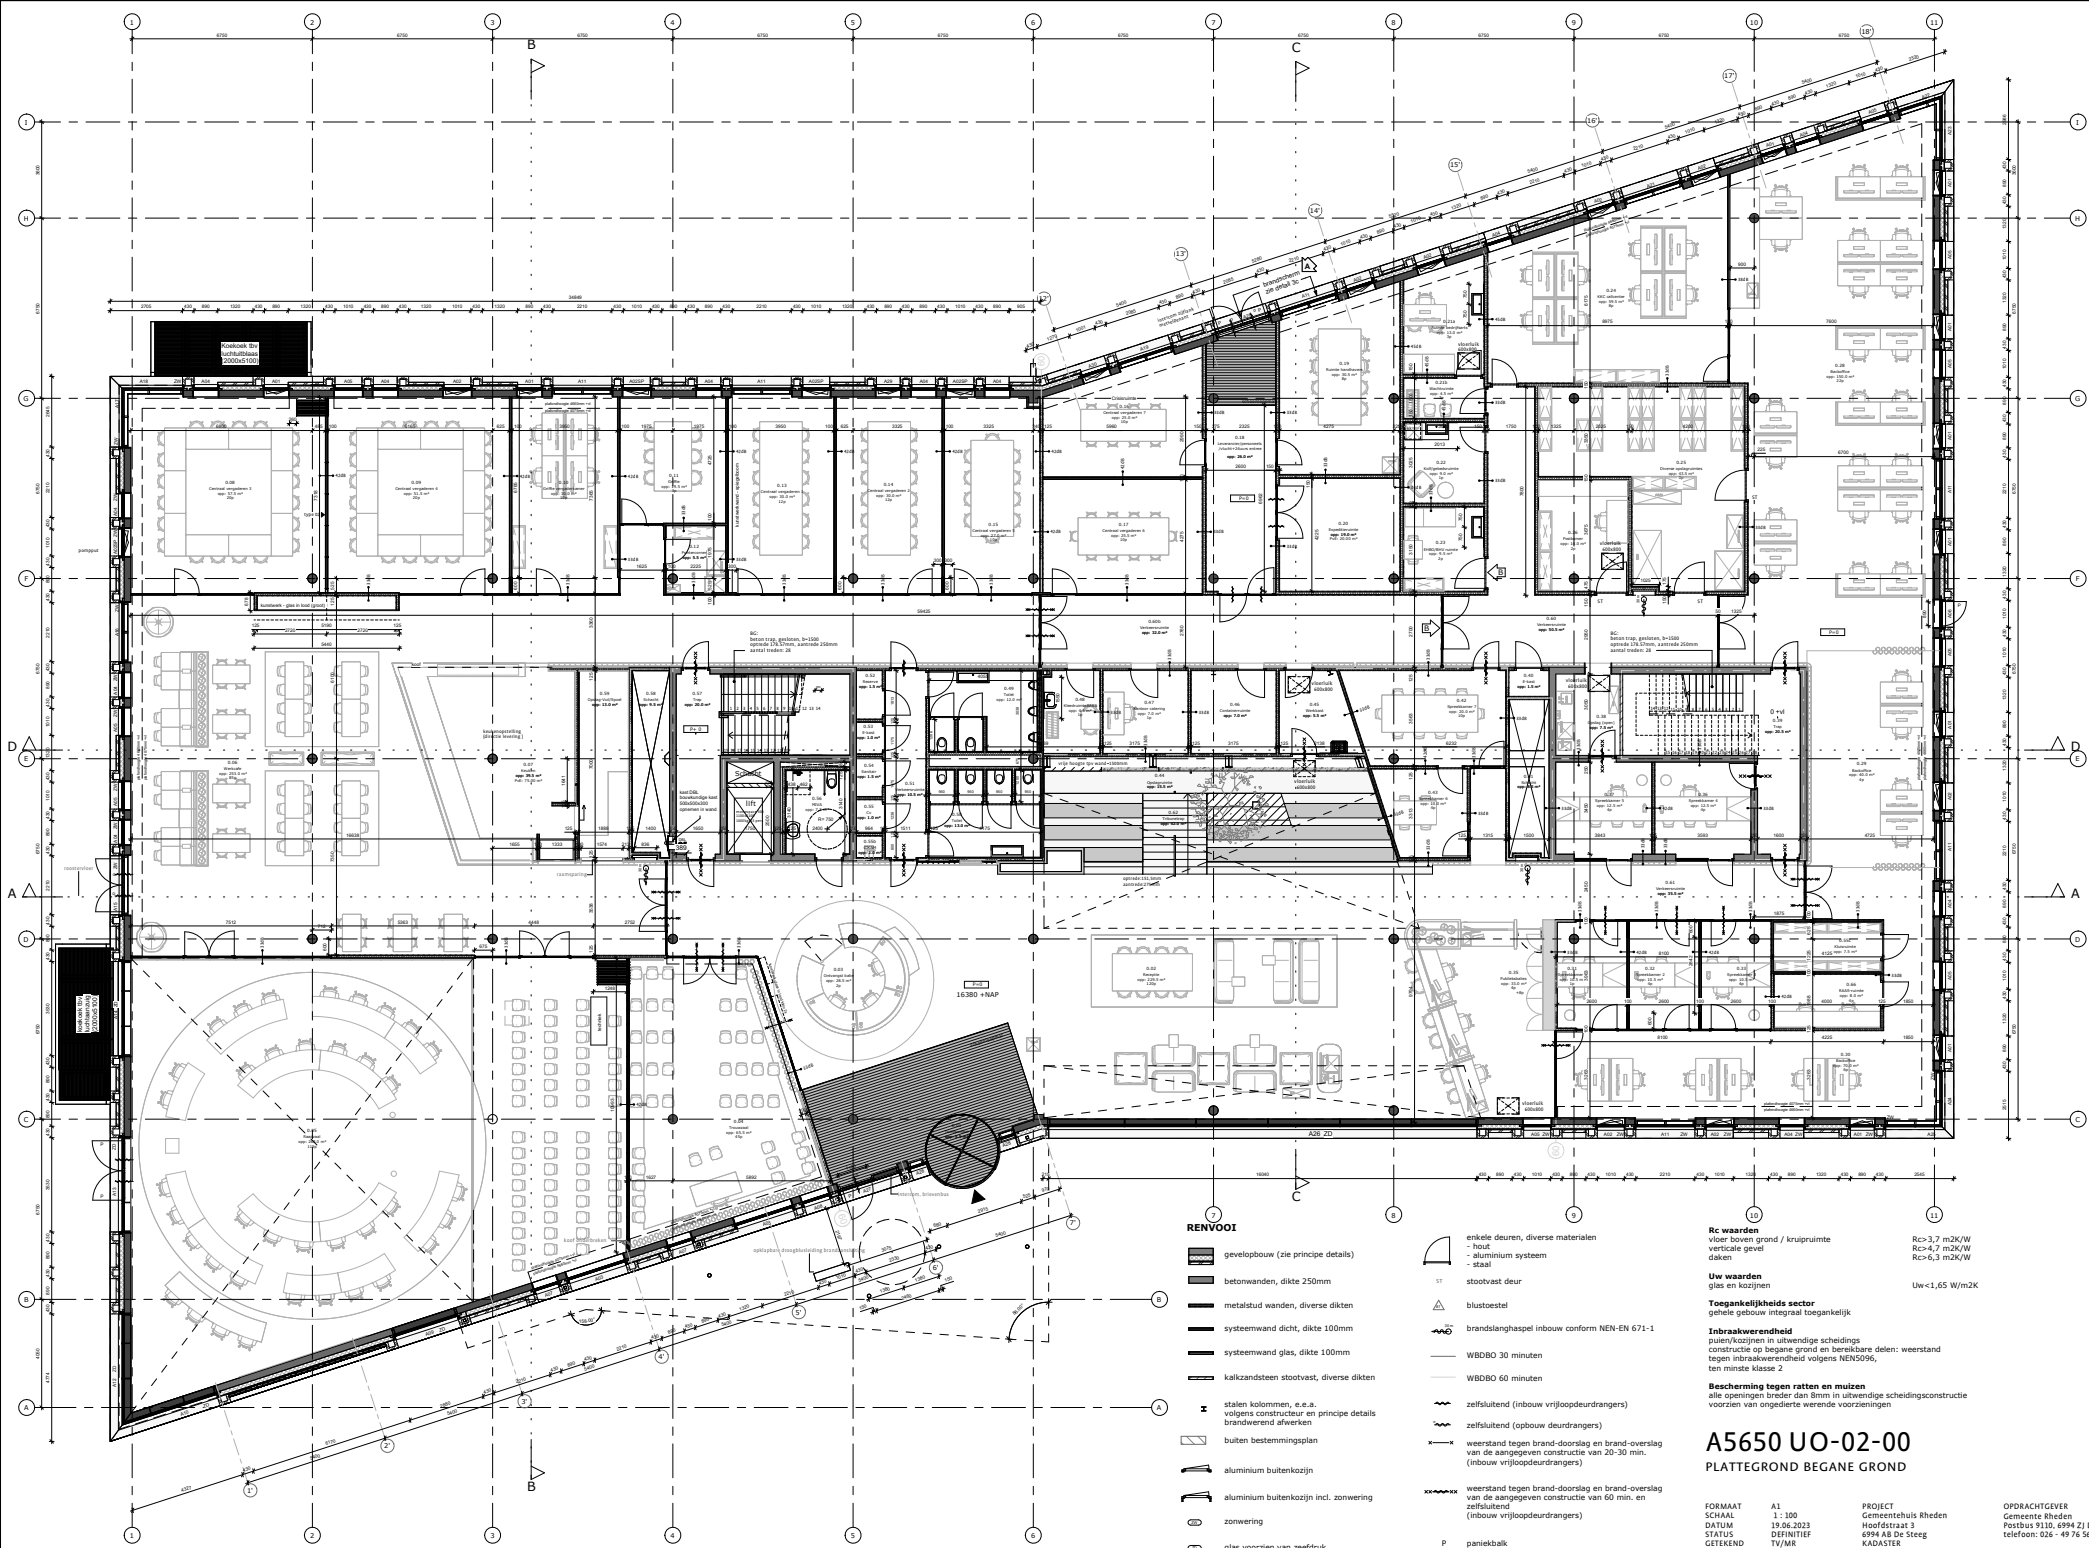

REINVOOI

- gevelopbouw (zie principe details)
- betonwanden, dikte 250mm
- metastud wanden, diverse dikten
- stalen kolommen, e.e.a. volgens constructie en principe details
- aluminium kozijnen incl. zonwering
- zonwering
- glas voorzien van zeefdruk
- vaste interieur (grijs)

- enkele deuren, diverse materialen
- hout
- aluminium systeem
- staal
- stootvast deur
- blustoestel
- brandslanghassel inbouw conform NEN-EN 671-1
- WBDBO 30 minuten
- WBDBO 60 minuten
- zelfsluitend (inbouw vrijloopeurdrangers)
- zelfsluitend (opbouw deurdrangers)
- weerstand tegen brand-dorslag en brand-overslag van de aangegeven constructie van 20-30 min. (inbouw vrijloopeurdrangers)
- weerstand tegen brand-dorslag en brand-overslag van de aangegeven constructie van 60 min. en zelfsluitend (inbouw vrijloopeurdrangers)
- paniekbalk
- kozijnmerk, zie kozijnstaat

Rc waarden
vier boven grond / kruipruimte
verticale gevel
daken

Uw waarden
glas en kozijnen

Toegankelijkheids sector
gehele gebouw integraal toegankelijk

Inbraakwerendheid
puien/kozijnen in uitwendige scheidsconstructie op begane grond en bereikbare delen: weerstand tegen inbraakwerendheid volgens NEN5096, ten minste klasse 2

Bescherming tegen ratten en muizen

Rc=3,7 m2K/W
Rc=4,7 m2K/W
Rc=6,3 m2K/W

Uw<1,65 W/m2K

A5650 UO-02-00
PLATTEGROND BEGANE GROND

FORMAT
SCHAAL
DATUM
STATUS
GEKEN
GEMET

A1
1:100
19.06.2023
DEFINITIE
TV/MS
B 15.12.2023

PROJECT
Gemeente Rheden
Hoofdstraat 3
6994 AB De Steeg
KADASTER
GEM. RDND2 | SECIE: B | NR: 1598 |

OPDRACHTGEVER
Gemeente Rheden
Postbus 9110, 6994 ZJ De Steeg
telefoon: 026 - 49 78 565