



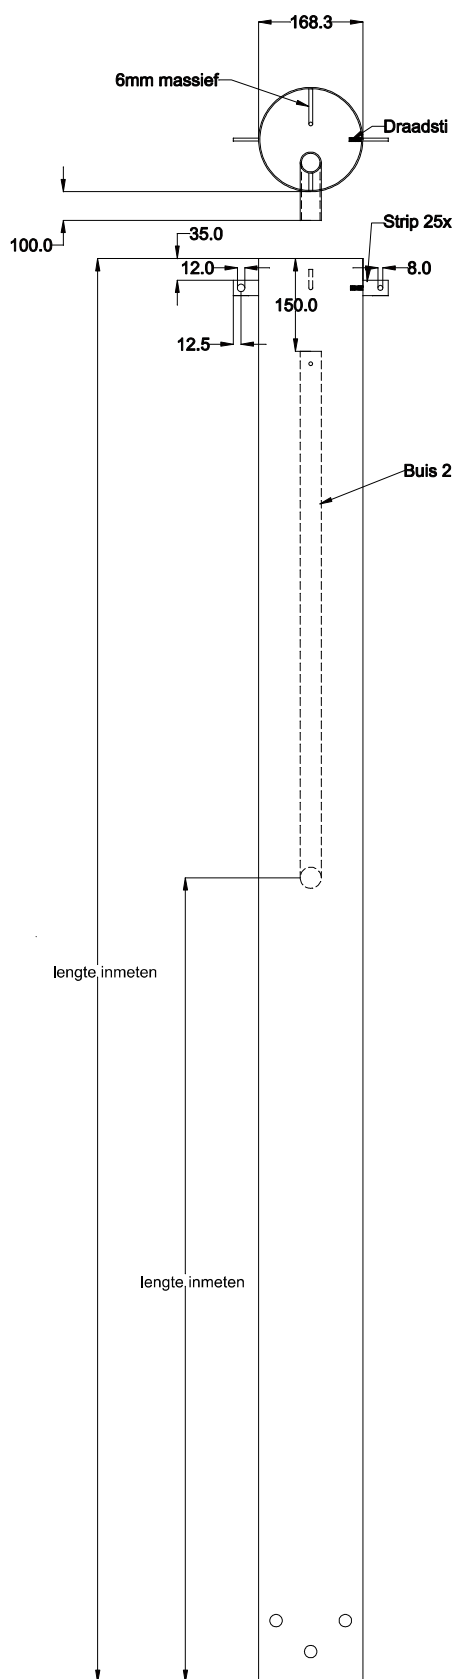

DEKSEL PEILBUIS GROTER ZODAT HIJ EROVERHEEN VALT!
DIAMETER 168.3 MM IS VAN PEILBUIS

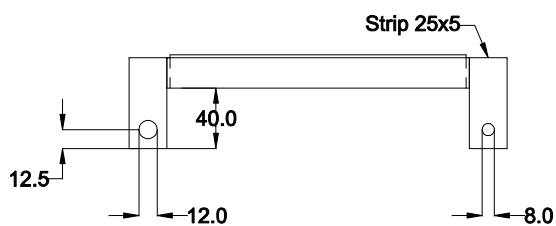

 waterschap vallei en veluwe	Steenbokstraat 10 postbus 4242 7320 AC Apeldoorn tel: 0055 527 2911 fax: 0055 5272704 www.vallei-veluwe.nl	Proj. nummer : Locatie code : Onderwerp : Procescode :	
Project: Detail niveau meetbuis 01	Get. : pw Datum: 15-12-2020 Schaal:	Formaat:	
Omschr.: Maatvoering en aanzichten	Tekeningnummer:	Blad: 1/1	