


Standaard diversen. Peilschaal en houder

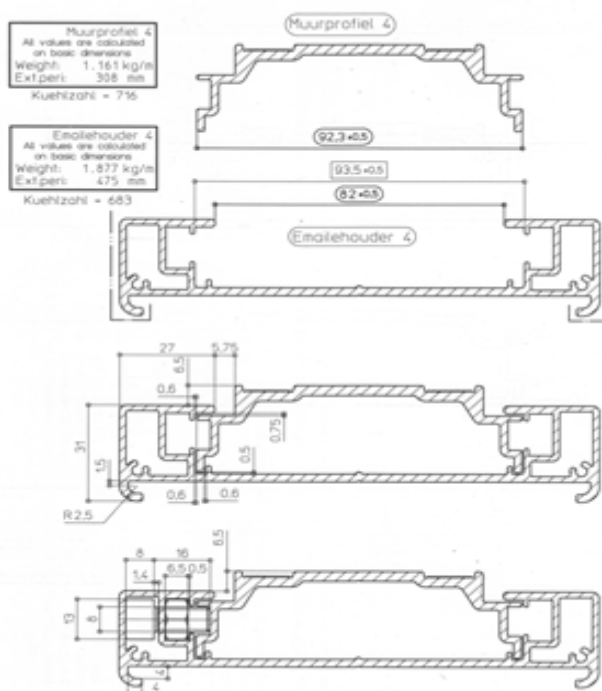

Type

- Peilschaal: Emaille peilschaal met logo
- Peilschaalhouder: Scalefix Easy Aluminium
- Leverancier: Langcat Emaille B.V. Laag Soeren

Uitvoering

- Bevestiging peilschaal op muurplaat met TORX zelftappers in de maat $\varnothing 4 \times 20$ mm. RVS in A2 kwaliteit met RVS achterleg ringen 10/5 mm. met neopreenrubber coating.
- Bevestiging muurplaat op muur met 2 rvs A2 kwaliteit houtdraad bouten in de maat $\varnothing 10$ mm. x 80 mm.
- Peilschaalhouder op de muurplaat vast zetten met 2 binnenzeskant bouten met 2 rvs A2 kwaliteit

 waterschap vallei en veluwe Steenbokstraat 10 postbus 4242 7320 AC Apeldoorn tel: 0055 527 2911 fax: 0055 5272704 www.vallei-veluwe.nl	Proj. nummer : Locatie code : Onderwerp : Procescode :
Project: Detail standaard peilschaal met peilschaalhouder 01	Get. : pw Datum: 15-12-2020 Schaal:
Omschr.: Maatvoering en aanzichten	Tekeningnummer: Blad: 1/1