


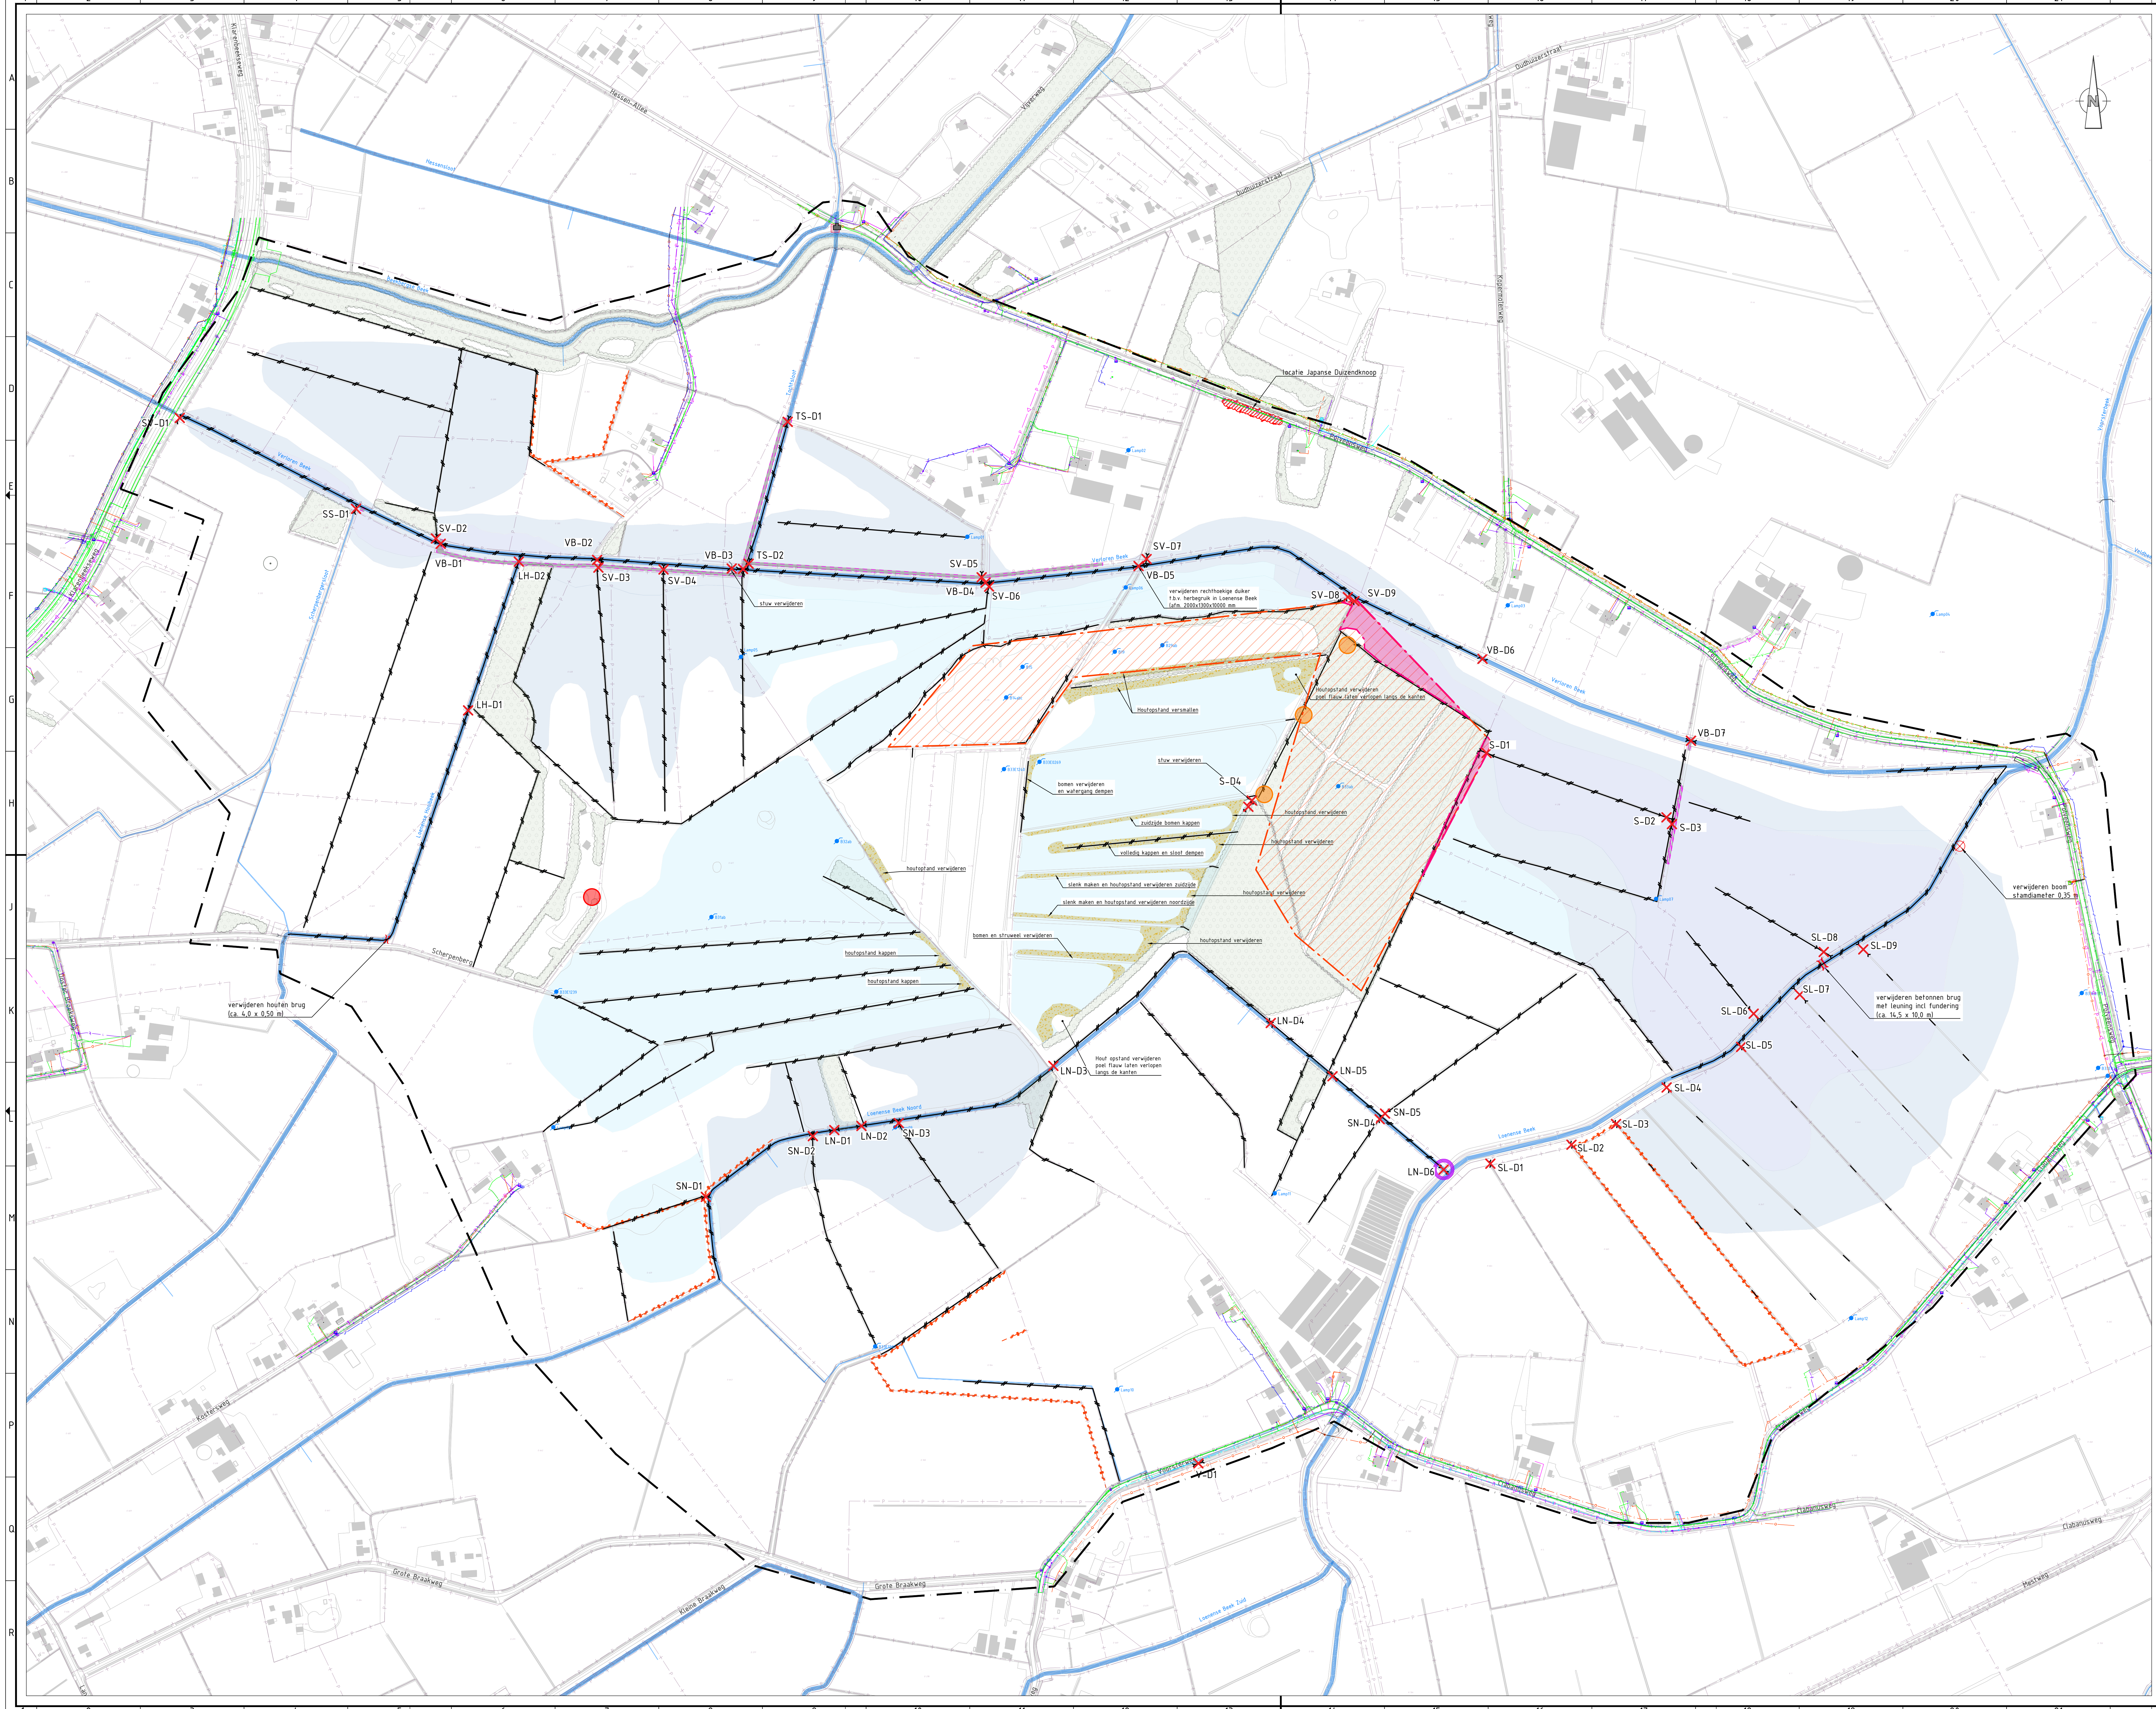

Legenda

te verwijderen betonpad, dik 200 mm incl. fundering van menggranulaat, dik 300 mm

te verwijderen afsteking

te verwijderen brug

VB-D1

Te verwijderen duiker met code (zie bijlage duikers)

te kappen boom

Houtopstand verkleinen/verwijderen

locatie asbest boven interventiewaarde in dam (zie rapport (waterbodemonderzoek))

verwijderen Japanse Duizendknoop d.m.v. ontgraven en afdekken ontgraven grond afzonderlijk afvoeren naar een verwerkingsinstallatie

Dempen waterloop

Afslagen 40 tot 45 cm

Afslagen 30 tot 35 cm

Afslagen 20 tot 25 cm

Locatie vermelding mitlvaar

Mitlvaar t.p.v. afslagen (treffen maatregelen)

Bestaand genaai

Bestaande duiker

Bestaande stuw

Bestaande peilbus

Bestaande locatie dassenburcht

Bestaande locatie bijburcht

Bestaand bos

Grens werkgebied

Legenda NUTS

waterleiding (Vifens)

lage druk gas (Lander)

hoge druk gas (Lander)

data (diverse nutsbedrijven)

laagspanning (Lander)

middenspanning (Lander)

persleiding (Gemeente)

Opmerkingen

Maten in meters en dimensies van materialen in mm, tenzij anders aangegeven.

Coördinaten in RD-stelsel en hoogtematen in meters t.o.v. N.A.P.

3.0

Definitieve bestekstekening

NPS

BSK

13-12-2023

2.0

Concept bestekstekening

NPS

BSK

16-11-2023

1.0

Concept UD

NPS

BSK

16-10-2023

versie

1.0

gemaakt

ontwerp

groot

afstemming

Waterschap Vallei en Veluwe

Bestek Verdrogingsaanpak Lampenbroek

Opruimwerkzaamheden

Aveco

de Bondt

222055_Adb_TEK_4001

project

222055

status

Definitief

schaal

1:2500

blad

01

bestek

23

bestek

24

bestek

25

222055_Adb_TEK_4001