
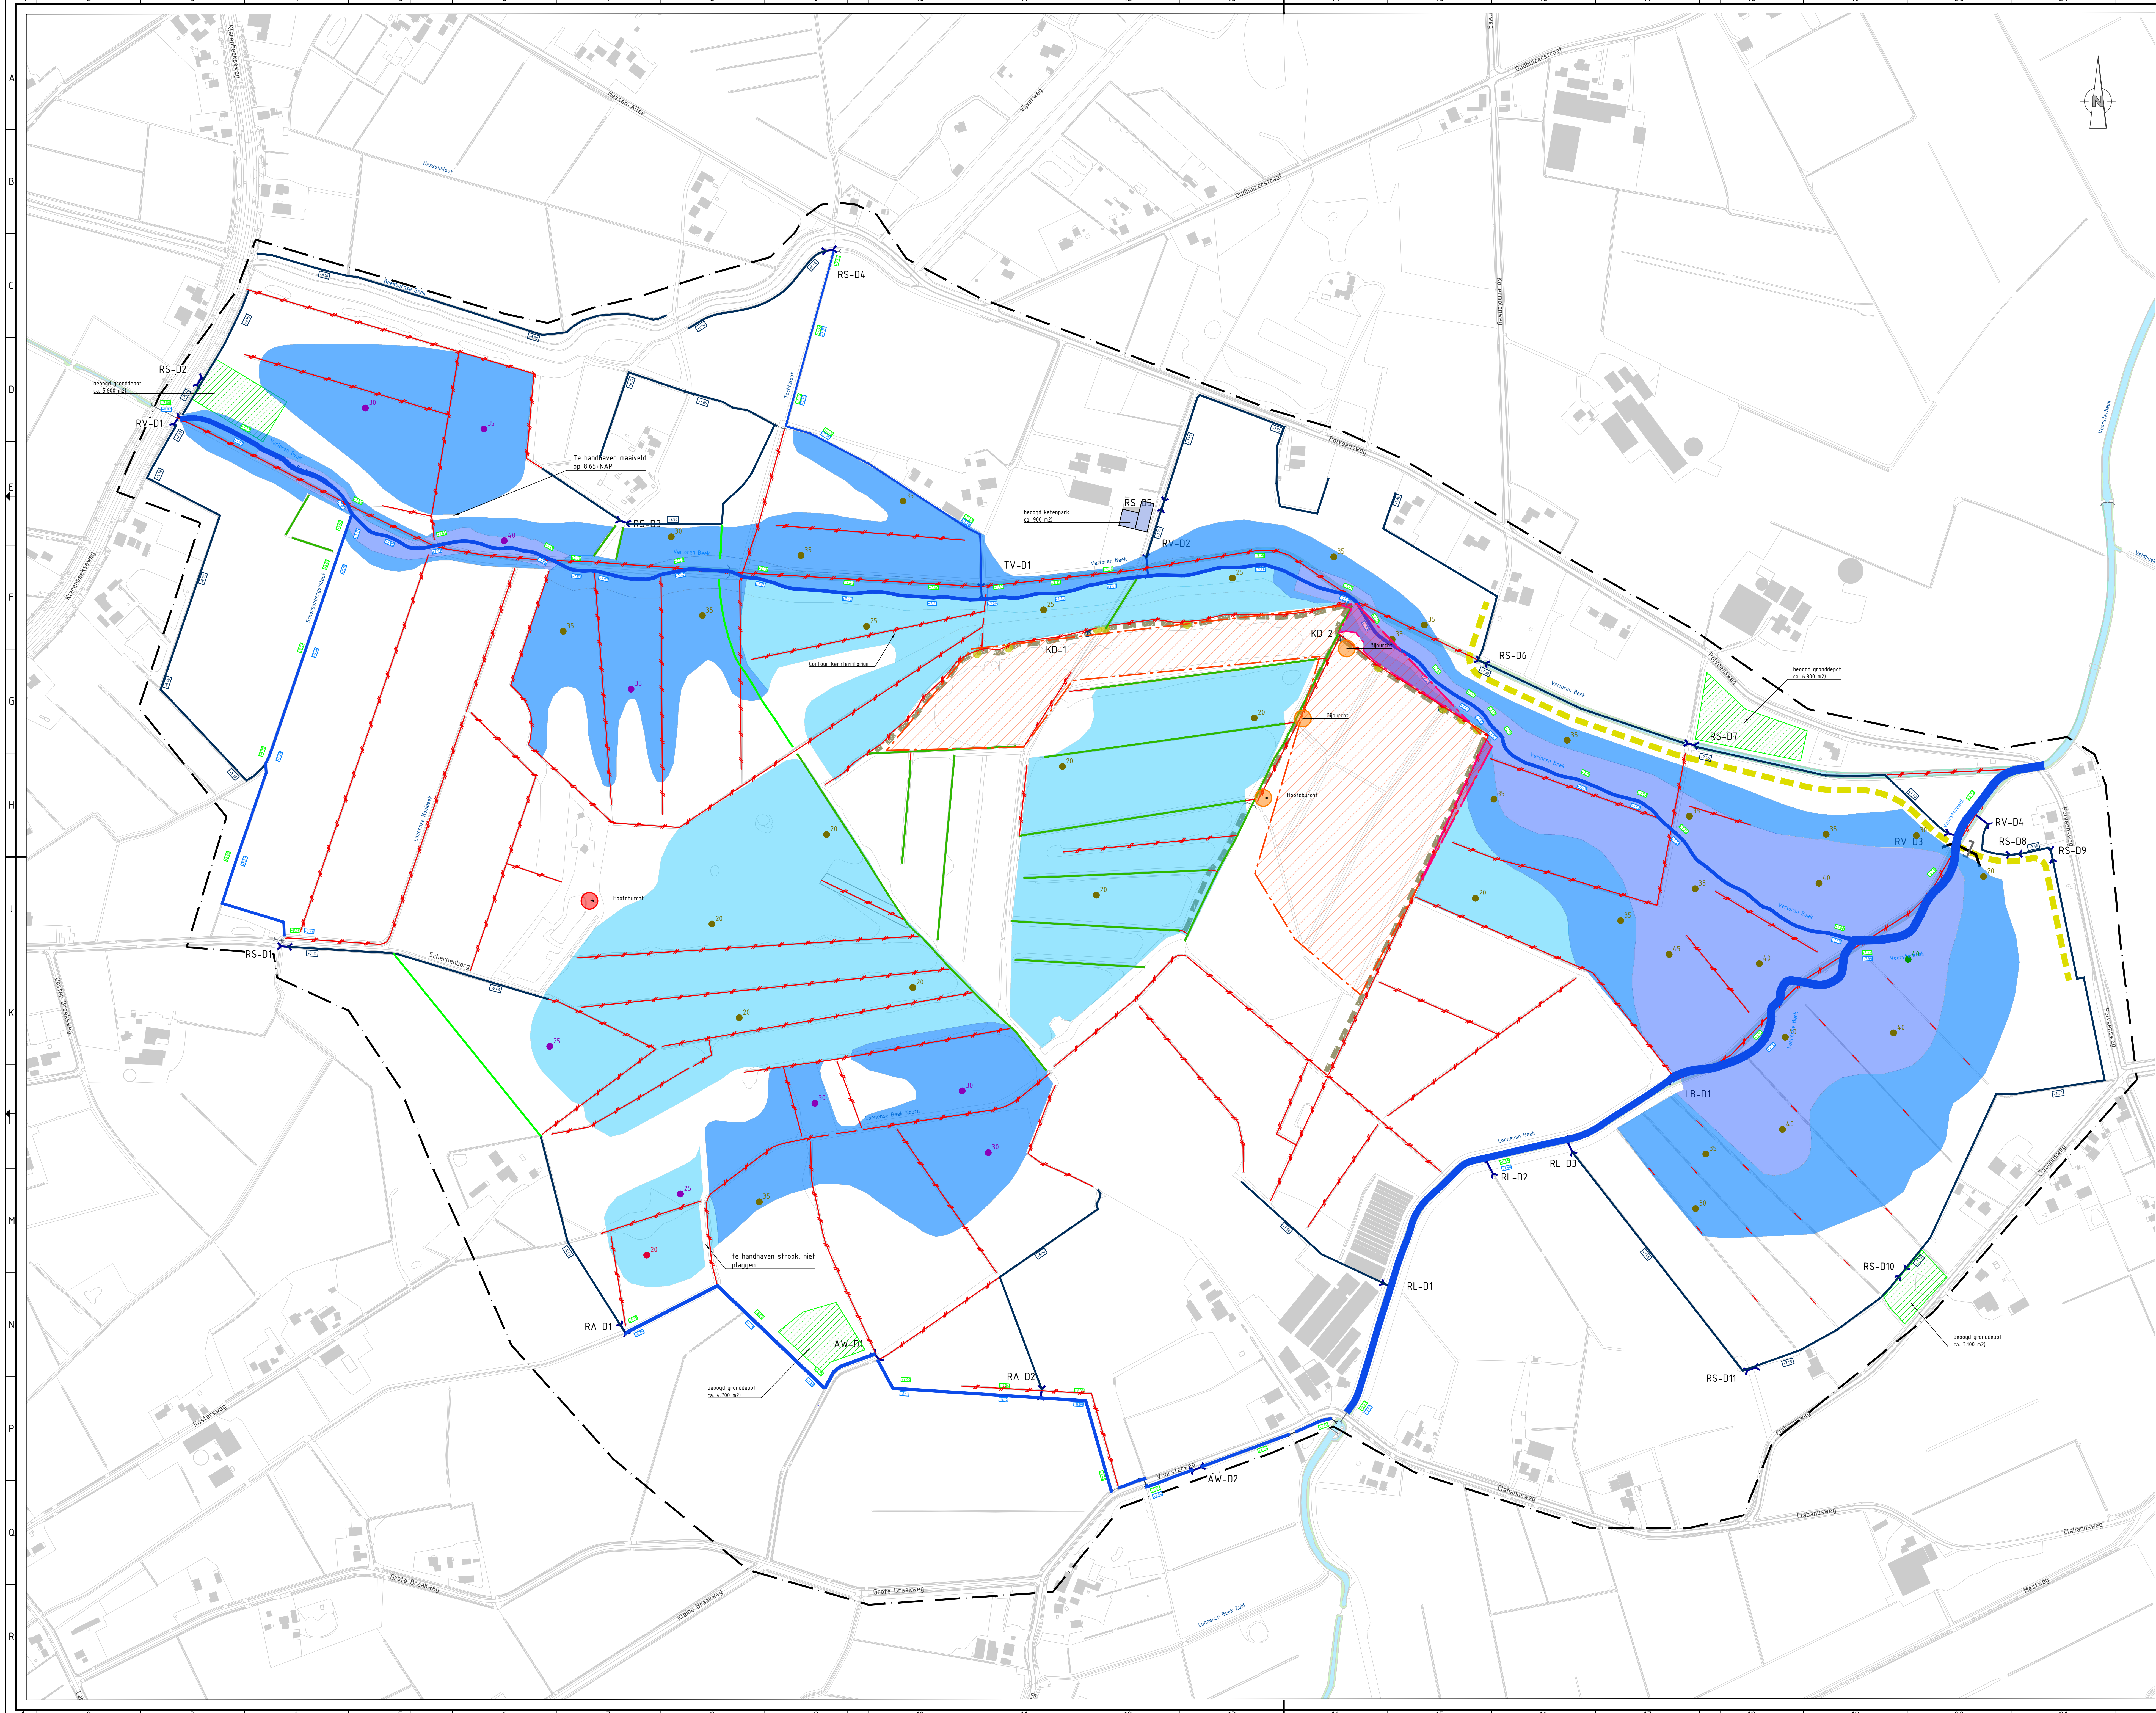
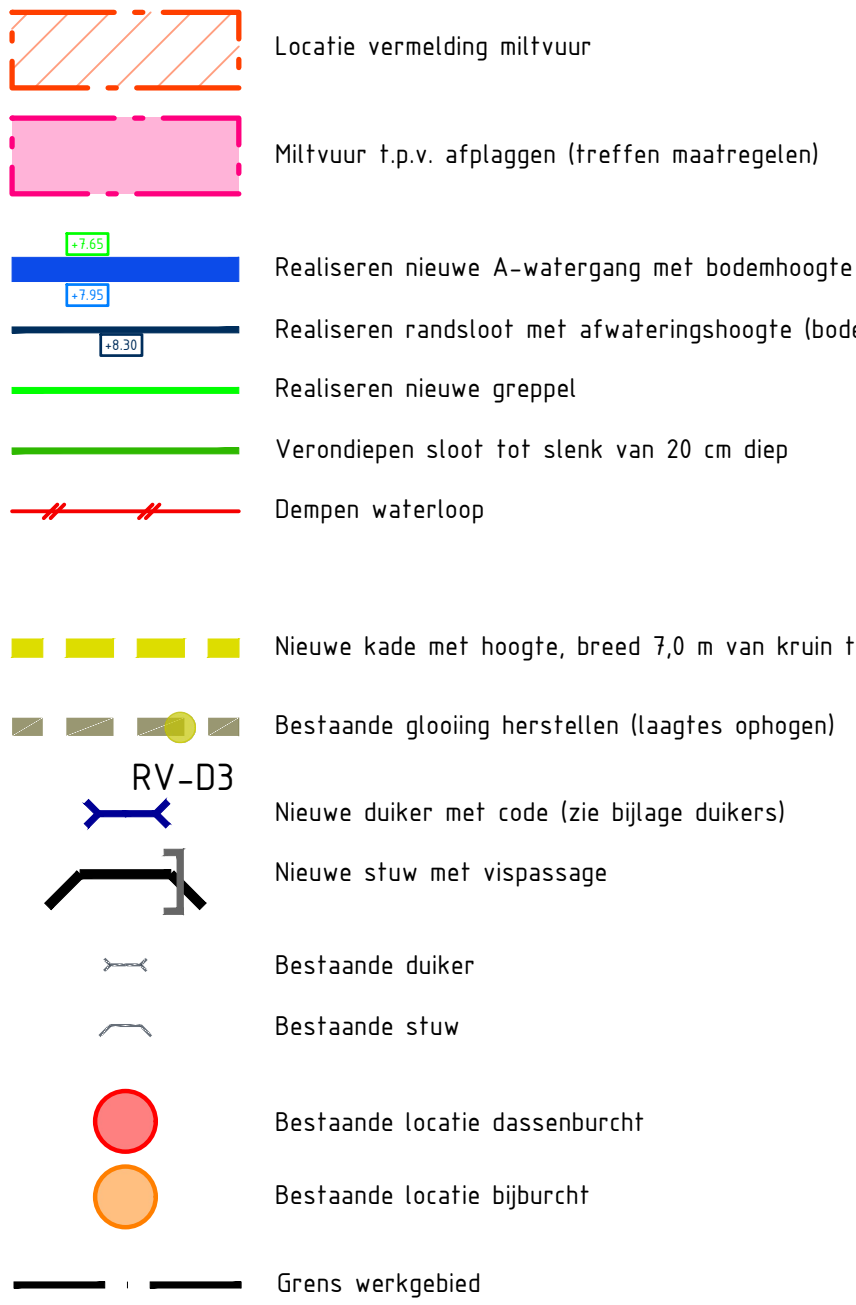
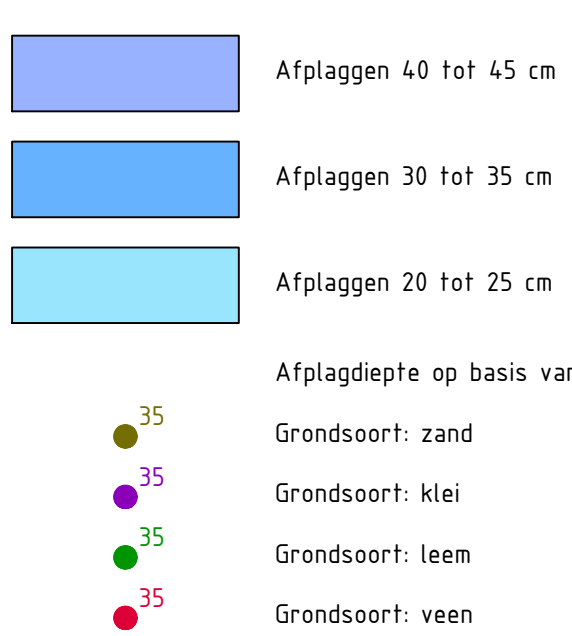


## Legenda

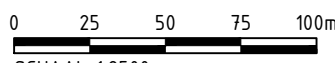

## Opmerkingen

Coördinaten in RD-stelsel en hoogtematen in meters t.o.v. N.A.P.

[illegible]

|                                      |
|--------------------------------------|
| Waterschap Vallei en Veluwe          |
| Bestek Verdrogingsaanpak Lampenbroek |
| Afplagkaart                          |

**Aveco**  
**de Bondt**

|            |        |          |            |         |          |        |    |         |                     |
|------------|--------|----------|------------|---------|----------|--------|----|---------|---------------------|
| projectnr. | 222055 | status   | DEFINITIEF | schaal  | 1:2500   | blad   | 01 | tek.nr. | 222055_AdB_TEK_4002 |
| besteknr.  | =      | document | TEK        | formaat | 594x1260 | aantal | 01 |         |                     |