


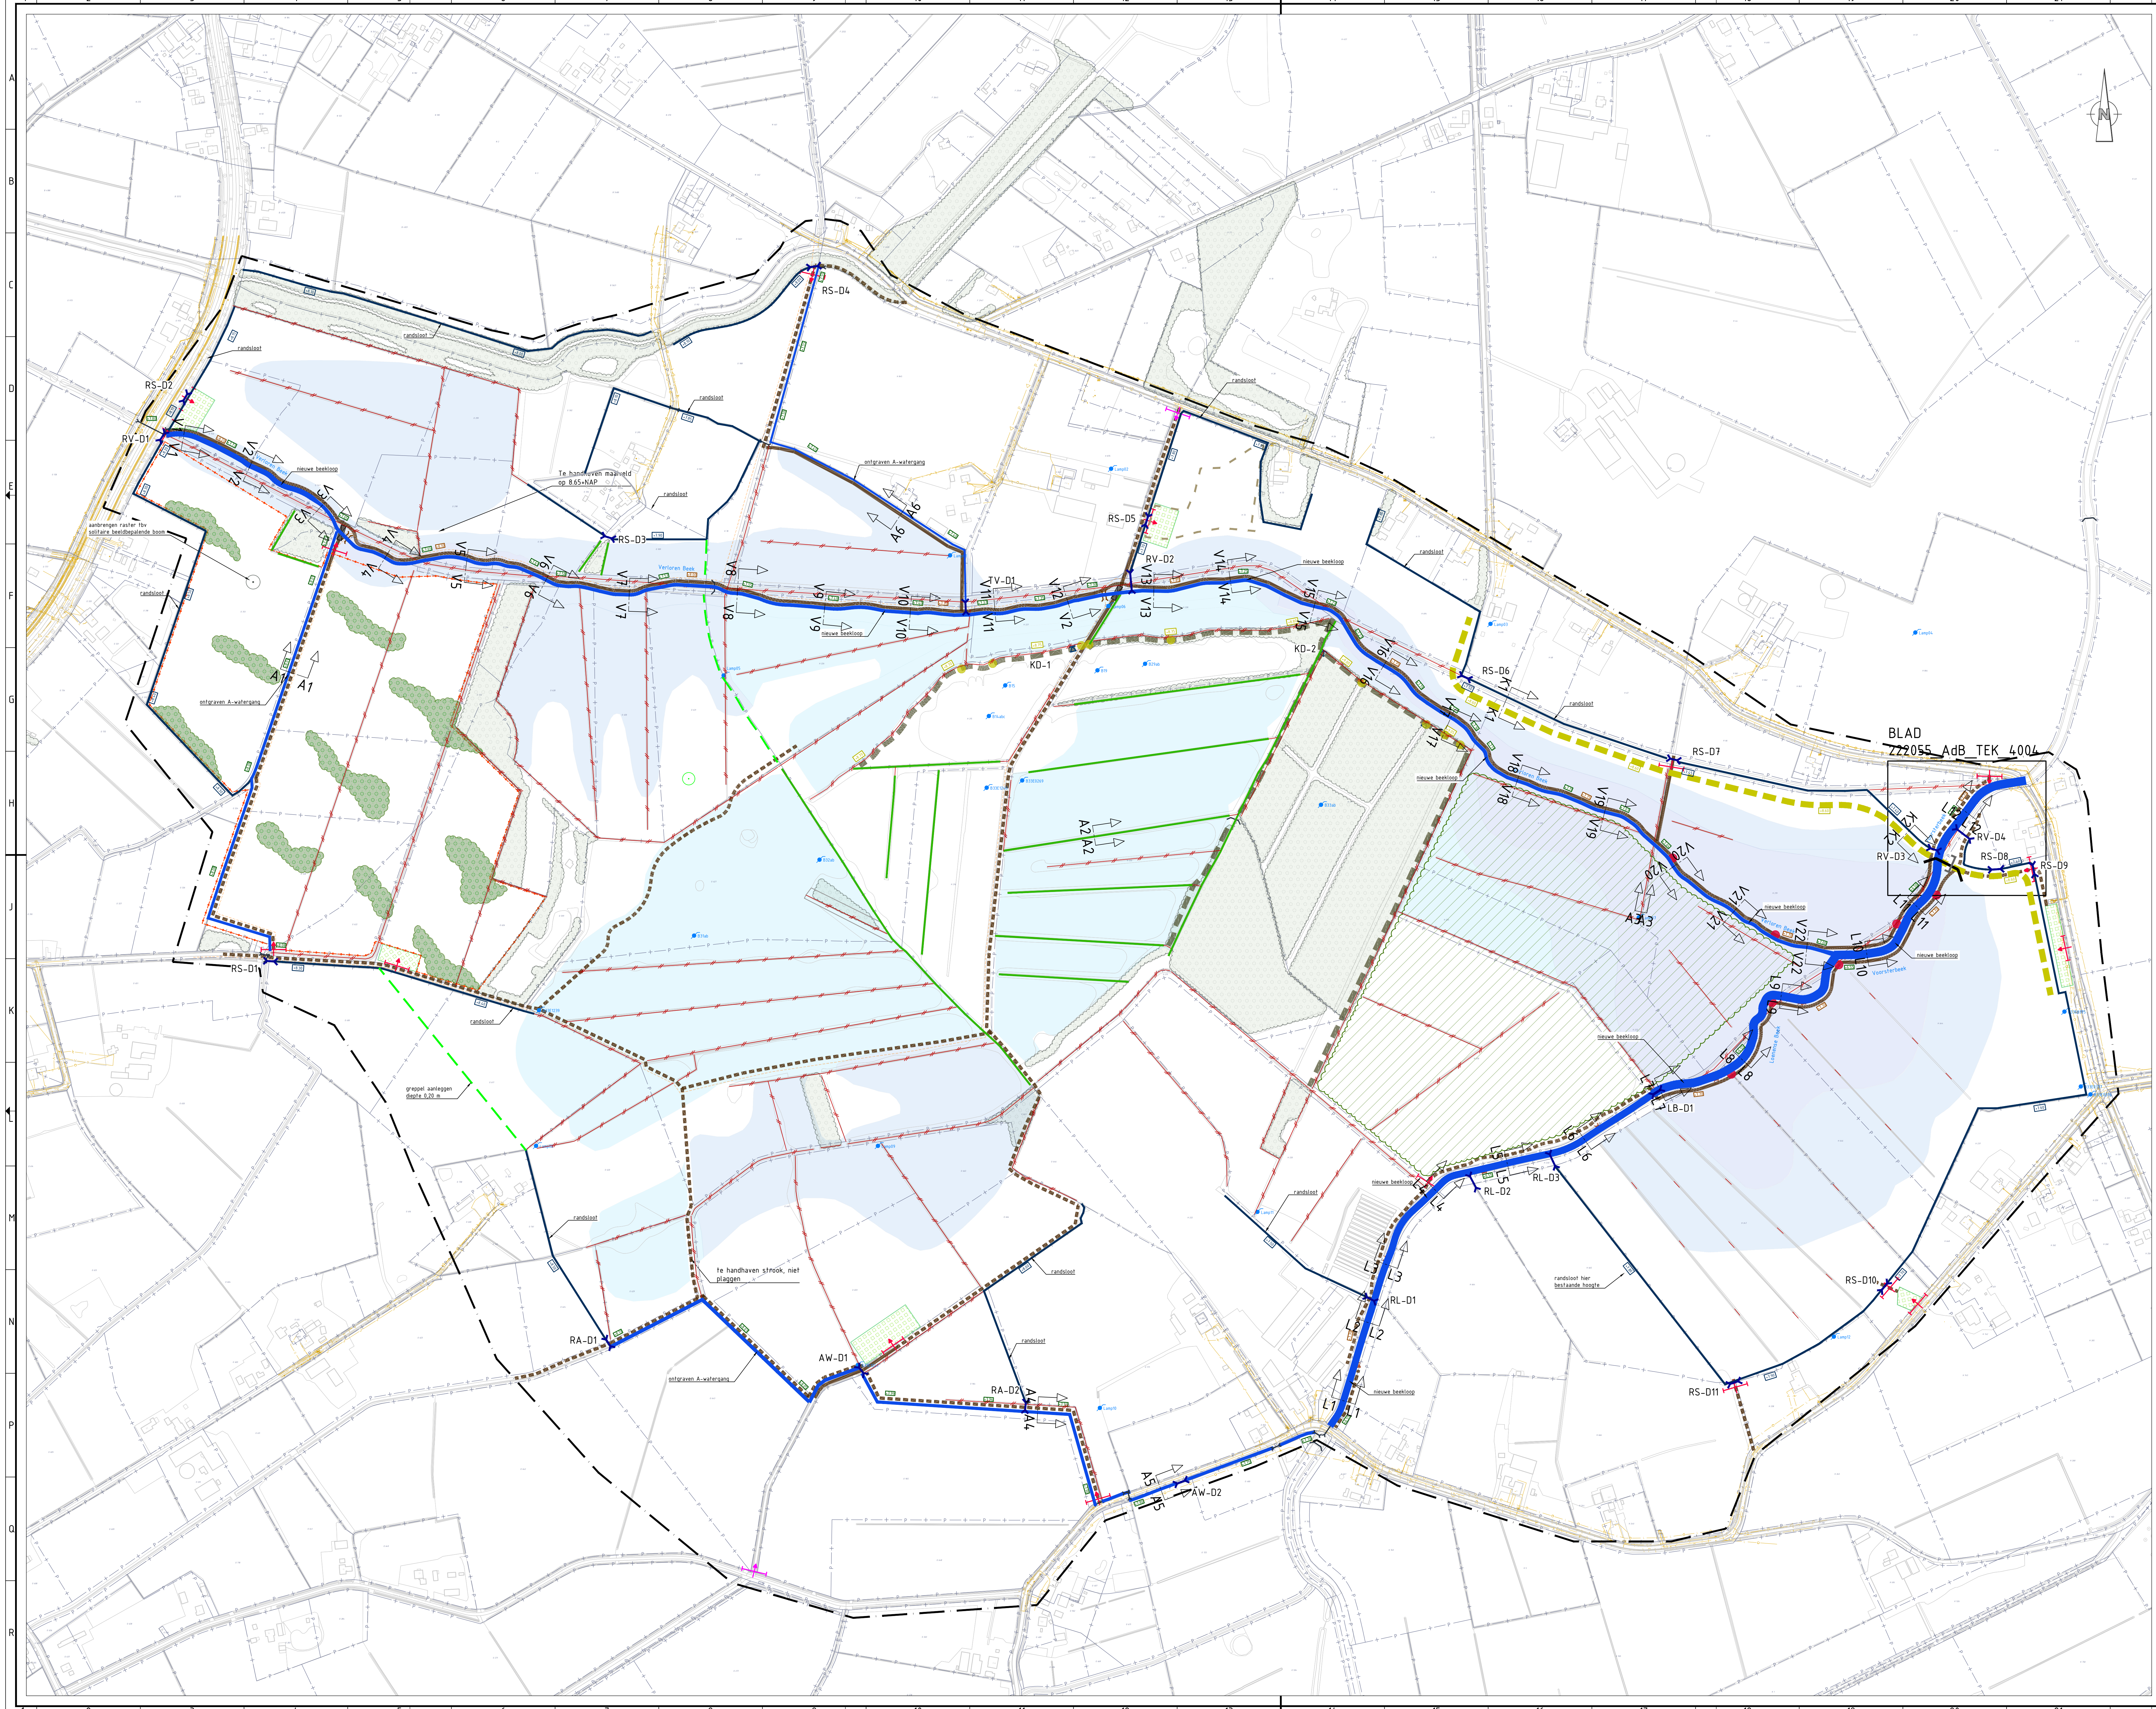

Legenda

- Afslagen 40 tot 45 cm
- Afslagen 30 tot 35 cm
- Afslagen 20 tot 25 cm
- Onderhouds-/beheerpad met hoogte, verhard met grasbeton, breed 4,0 m op rechte stukken, in bochten 5,0 m op een fundering
- Onderhouds-/beheerpaden onverhard
- Klompepad (ter informatie)
- Aan te brengen afslatering, type vekeerend
- Aan te brengen toegangspoor, type ??
- Aan te brengen waterschapshok, en klaphek daar waar het Klompepad loopt
- Aan te leggen maaiseldepot, onverhard rondom voorzien van kunststof rand f.b.v. ringlangen
- Aan te leggen verhoging in beheerpad zie detail 3, tekening 222055_AdB_Tek_4006 Details Blad 3
- Aan te leggen voorde, zie detail, tekening 222055_AdB_Tek_4006 Details Blad 1
- Aan te leggen houten brug f.b.v. klompepad, zie detail, tekening 222055_AdB_Tek_4006 Details Blad 1
- Realiseren nieuwe A-waartgang met bodenhoogte en winterpeil
- Realiseren randloot met afwateringshoogte (bodenhoogte + ca. 10 cm)
- Realiseren nieuwe greppel
- Verondiepen sloot tot slenk van 20 cm diep
- Diepen waterloop
- Door derden te planten bosplantsoen
- Gebied ontwortelingskullen, 10 st/Ha (ca. 156 st)
- Bestaand bos
- Nieuwe kade met hoogte, breed 7,0 m van kruin tot kruin
- Bestaande glooiing herstellen (laagtes ophogen)
- Aandringen stobersakket f.b.v. incidentele profielvervalsingen (exakte locaties op aanwijz directie)
- Nieuwe duiker met code (zie bijlage duikers)
- Nieuwe stuw met vispassage
- Bestaand gemaa
- Bestaande duiker
- Bestaande stuw
- Bestaande peilbus
- Grens werkgebied

Legenda NUTS

bestaande kabels en leidingen

Opmerkingen

- Maten in meters en dimensies van materialen in mm, tenzij anders aangegeven.

- Coördinaten in RD-stelsel en hoogten in meters t.o.v. N.A.P.

4.0	Toevoeging waterschapshok	NPS	BSK	10-01-2024
3.0	Definitieve bestekstekening	NPS	BSK	13-12-2023
2.0	Concept bestekstekening	NPS	BSK	16-11-2023
1.0	Concept UD	NPS	BSK	19-10-2023
versie	voorges	getekend	controle	afgekeurd

Waterschap Vallei en Veluwe

Bestek Verdrogingsaanpak Lampenbroek

Nieuwe situatie

Avenco

de Bondt

onderzoeken | ontwerpen | uitvoeren

projectnr.	222055	status	Definitief	schaal	1:2500	blad	01	tek.nr.	222055_AdB_Tek_4003
bestelnr.	-	bestelnr.	TEK	formaat	A0 (841x1250)	versie	01	tek.nr.	222055_AdB_Tek_4003