


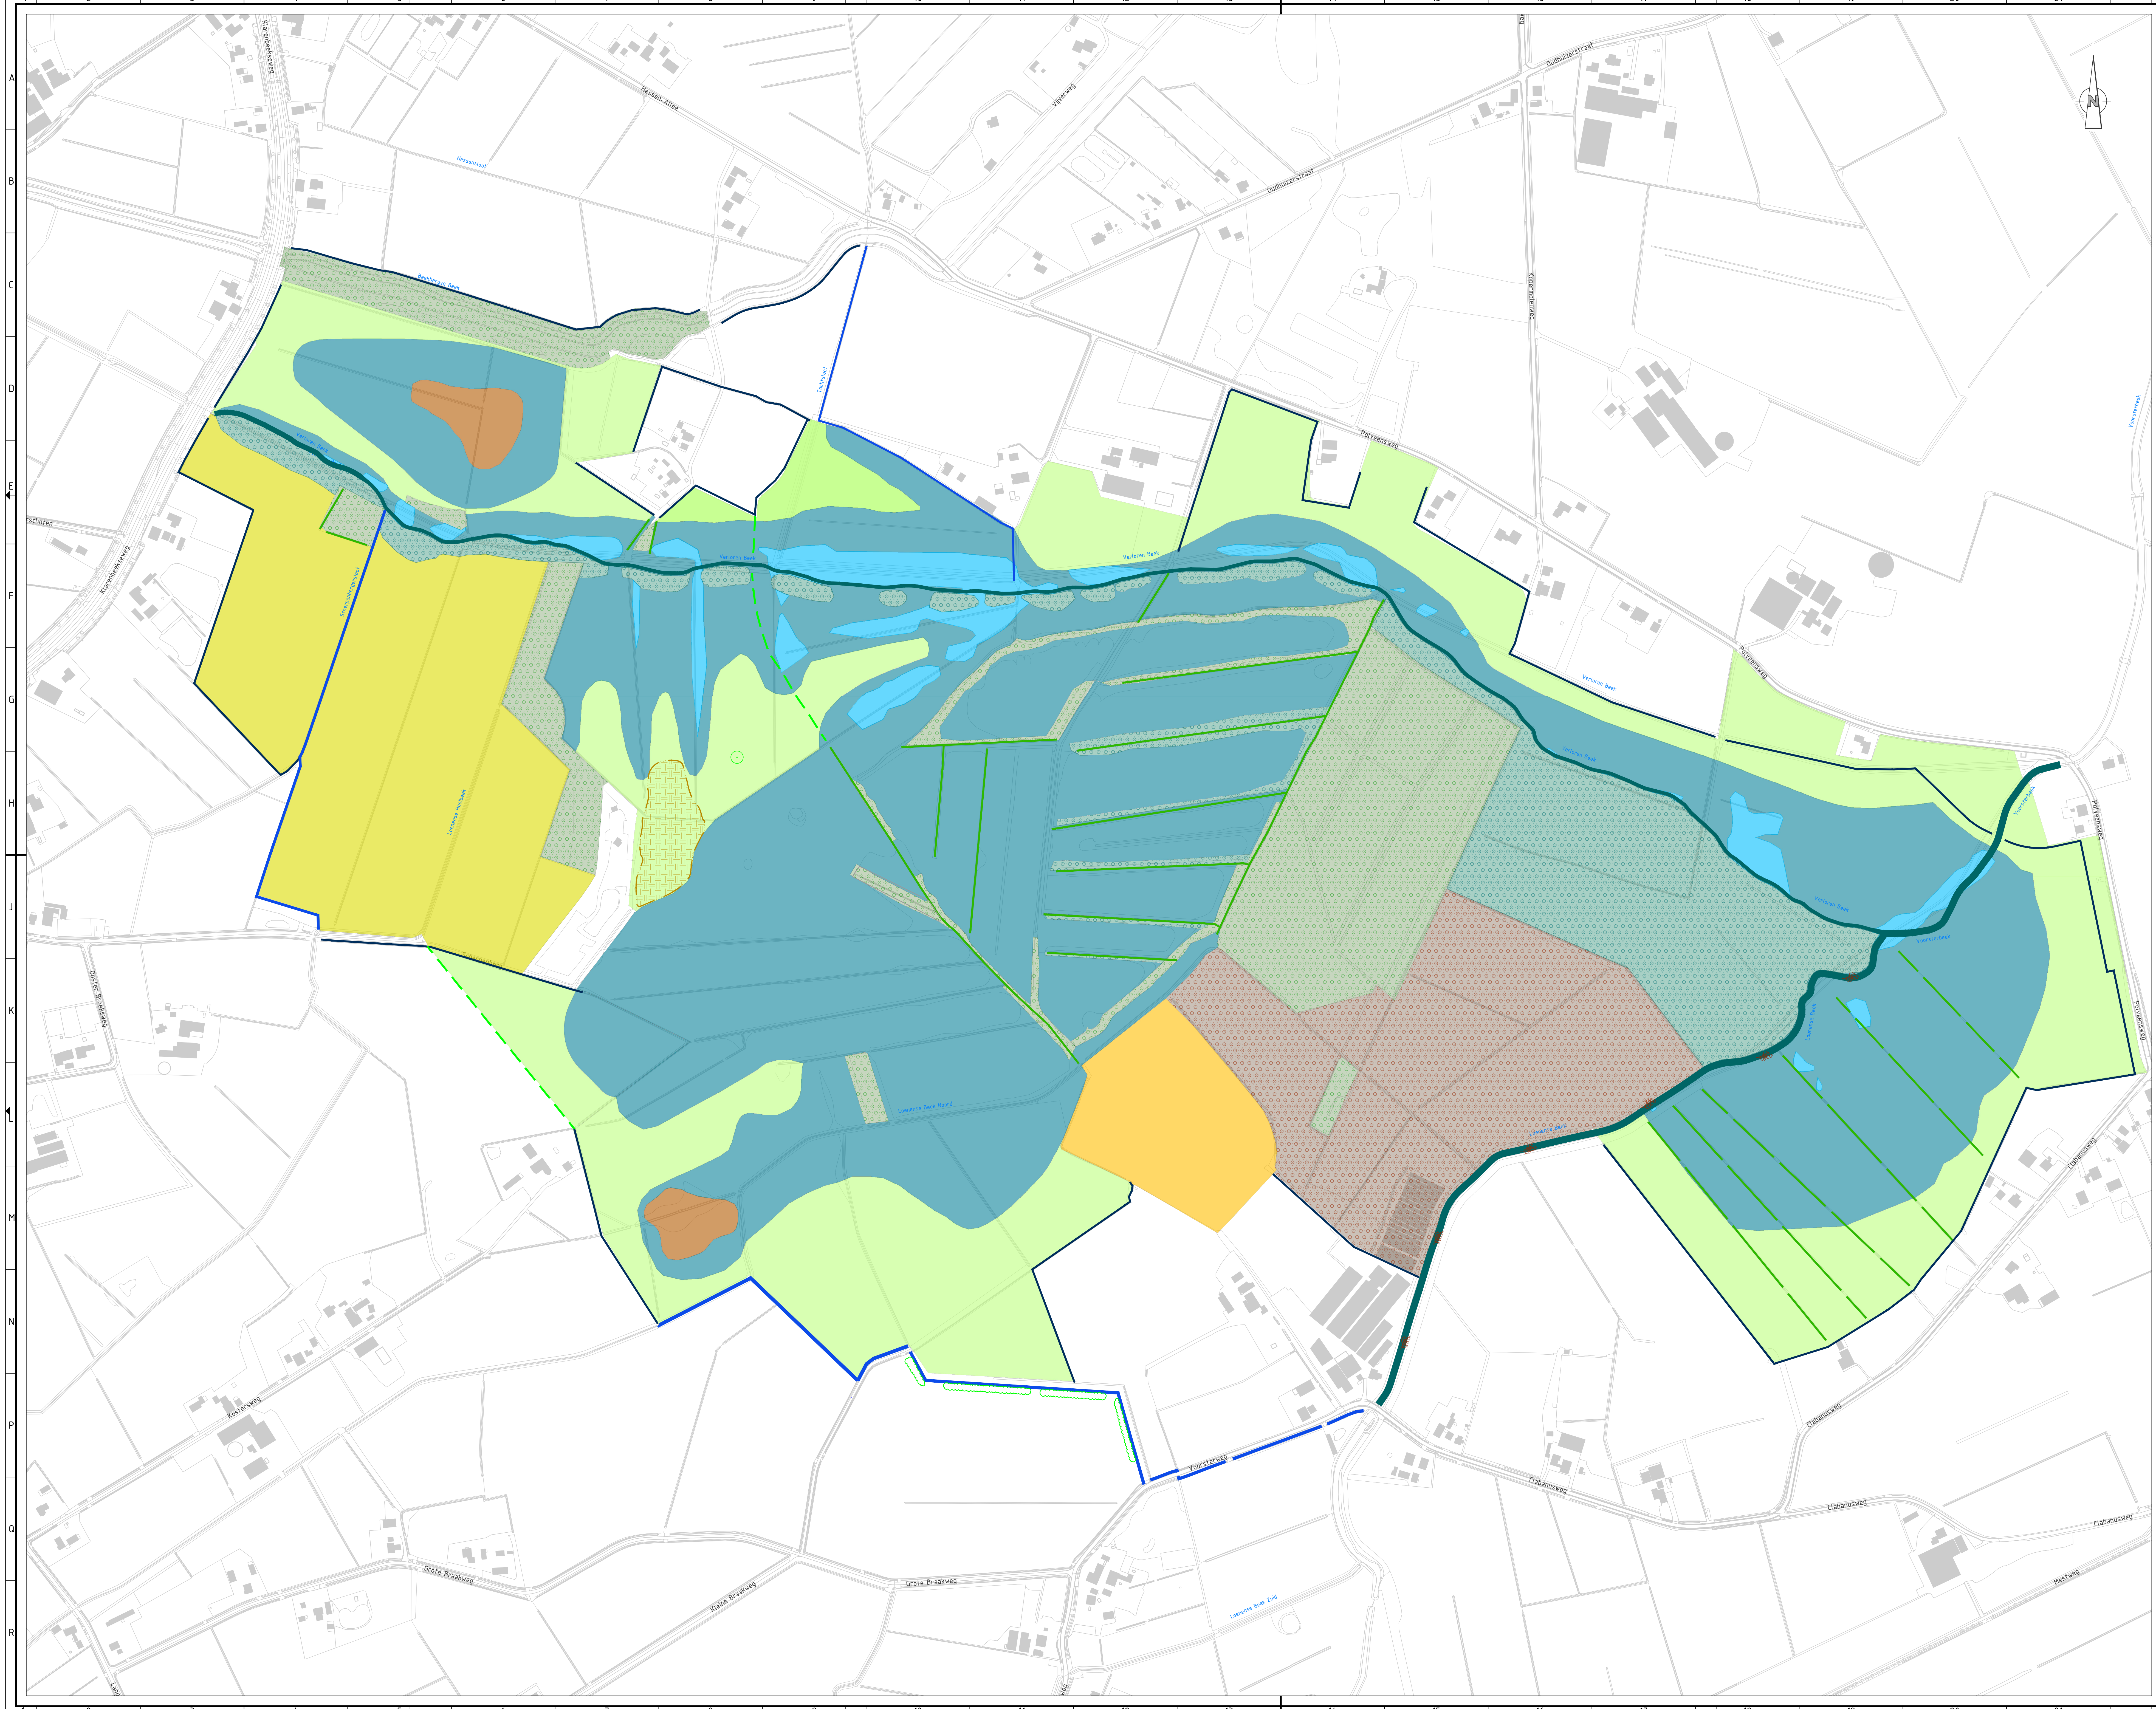

Legenda

- Bestaand bos
- Half open landschap dmv begrazing
- Kruiden- en faunarijke akker
- Venachtige laagte
- Vochtig, voedselrijk bos
- Nieuwe beekloop
- Nieuwe A-waergang
- Realisatie randsloot
- Nieuwe greppel
- Verondenpe sloot tot slenk van 20 cm diep
- Bestaand bos
- Nat. natig voedselrijk bos (beekbegleitend)
- Kruiden- en faunarijke grasland
- Nat. schraalland / vochtig hooiland
- Overstromingsgrasland

Opmerkingen

- Maten in meters en dimensies van materialen in mm, tenzij anders aangegeven.
- Coördinaten in RD-stelsel en hoogtematen in meters t.o.v. N.A.P.

6.0	Diverse wijzigingen	HHN	BSK	12-09-2023
5.0	Vastgesteld (Lampenbroek West)	NPS	BSK	07-09-2023
4.0	Vastgesteld DO	NPS	BSK	12-07-2023
1.0	Tussenversie	NPS	BSK	14-04-2023
versie	wijziging	grijs	groen	groen

Waterschap Vallei en Veluwe
Verdrogingsaanpak Lampenbroek

Definitief Ontwerp
Themaakplan
Natuurdoeltypekaart

projectnr: 222055 status: DEFINITIEF schaal: 1:2500 blad: 01
bestnr: 23 versie: 55x1250 aantal: 01

222055_Adb_Tek_3001

0 25 50 75 100m
SCHAAL 1:2500

