


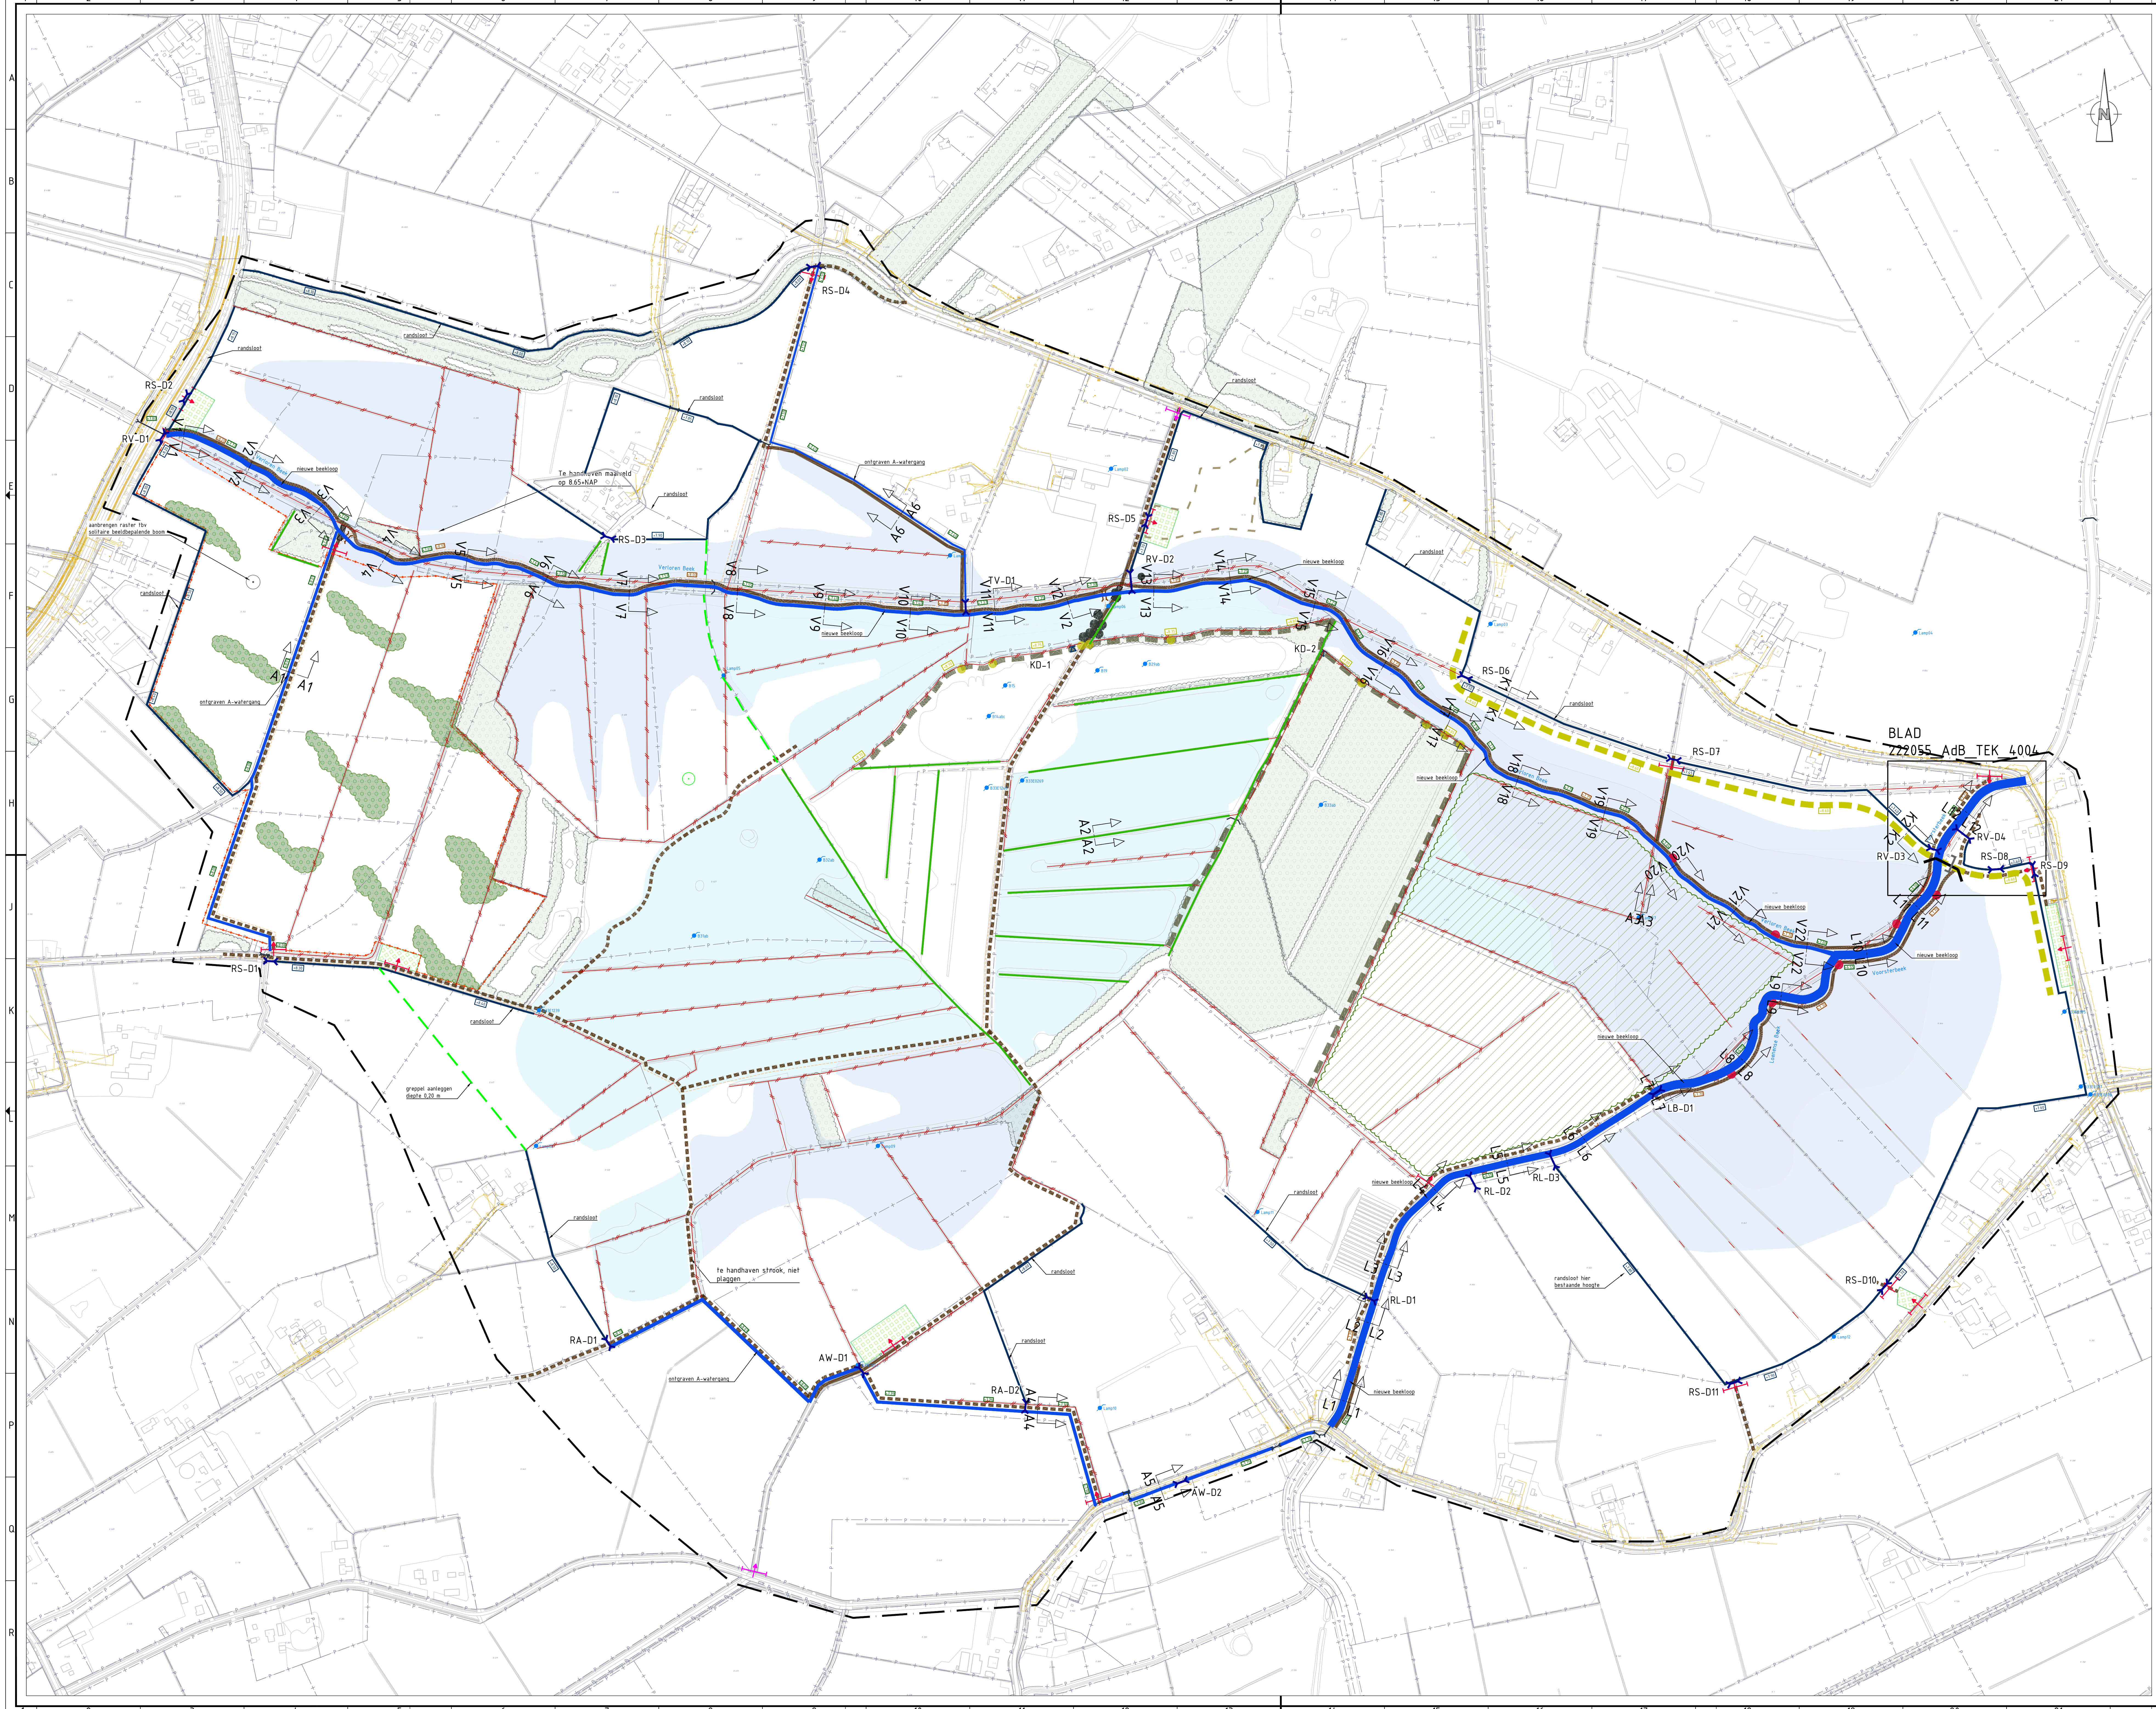

Legenda

Afslagen 40 tot 45 cm

Afslagen 30 tot 35 cm

Afslagen 20 tot 25 cm

Onderhouds-/beheerspad met hoogte, verhard met grasbeton, breed 4,0 m op rechte stukken, in bochten 5,0 m op een fundering

Onderhouds-/beheerspad onverhard

Klompepad (zie informatie)

Aan te brengen afsluiting, type 77

Aan te brengen waterschapshok, en klomp daar waar het Klompepad loopt

Aan te leggen maaiseldepot, onverhard rondom voorzien van kunststof rand f.b.v. ringlangen

Aan te leggen verhoging in beheerspad zie detail 3, tekening 222055_AdB_Tek_4006 Details Blad 3

Aan te leggen voorde zie detail, tekening 222055_AdB_Tek_4006 Details Blad 1

Aan te leggen houten brug f.b.v. klompepad zie detail, tekening 222055_AdB_Tek_4006 Details Blad 1

Realiseren nieuwe A-waartgang met bodemhoogte en winterpeil

Realiseren randloot met afwateringshoogte (bodemhoogte + ca. 10 cm)

Realiseren nieuwe greppel

Verondiepen sloot tot slek van 20 cm diep

Diepen waterloop

Door derden te planten bosplantsoen

Gebied ontwortelingskullen, 10 st/Ha (ca. 156 st)

Bestaand bos

Nieuwe kade met hoogte, breed 7,0 m van kruin tot kruin

Bestaande glooiing herstellen (laagtes opheffen)

Aanbrengen stuwbakpakket f.b.v. incidentele profielvervalsingen (exakte locaties op aanwijz directie)

Nieuwe duiker met code (zie bijlage duikers)

Nieuwe stuw met vispassage

Bestaand gemaa

Bestaande duiker

Bestaande stuw

Bestaande peilbus

Grens werkgebied

Legenda NUTS

bestaande kabels en leidingen

Opmerkingen

- Maten in meters en dimensies van materialen in mm, tenzij anders aangegeven.

- Coördinaten in RD-systeem en hoogtematen in meters t.o.v. N.A.P.

5.0	Diverse wijzigingen n.a.v. NvI	NPS	BSK	23-02-2024
4.0	Toevoeging waterschapshok	NPS	BSK	10-01-2024
3.0	Definitieve bestekstekening	NPS	BSK	13-12-2023
2.0	Concept bestekstekening	NPS	BSK	16-11-2023
1.0	Concept UD	NPS	BSK	19-10-2023
0.0	Werkplan	gemaakt	ontwerp	groot

Waterschap Vallei en Veluwe		avec de Bondt onderzoeken, ontwerpen, uitvoeren adviesbureaus en projectmanagement
Bestek Verdrogingsaangepak Lampenbroek		
Nieuwe situatie		

projectnr.	222055	status	DEFINITIEF	schaal	1:2500	blad	01	tek.nr.	222055_AdB_Tek_4003
besteknr.		document	TEK	formaat	A0 (841x1250)	versie	01		