
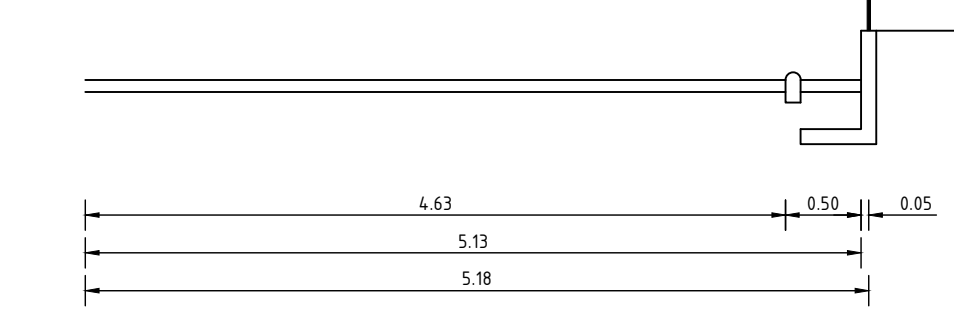


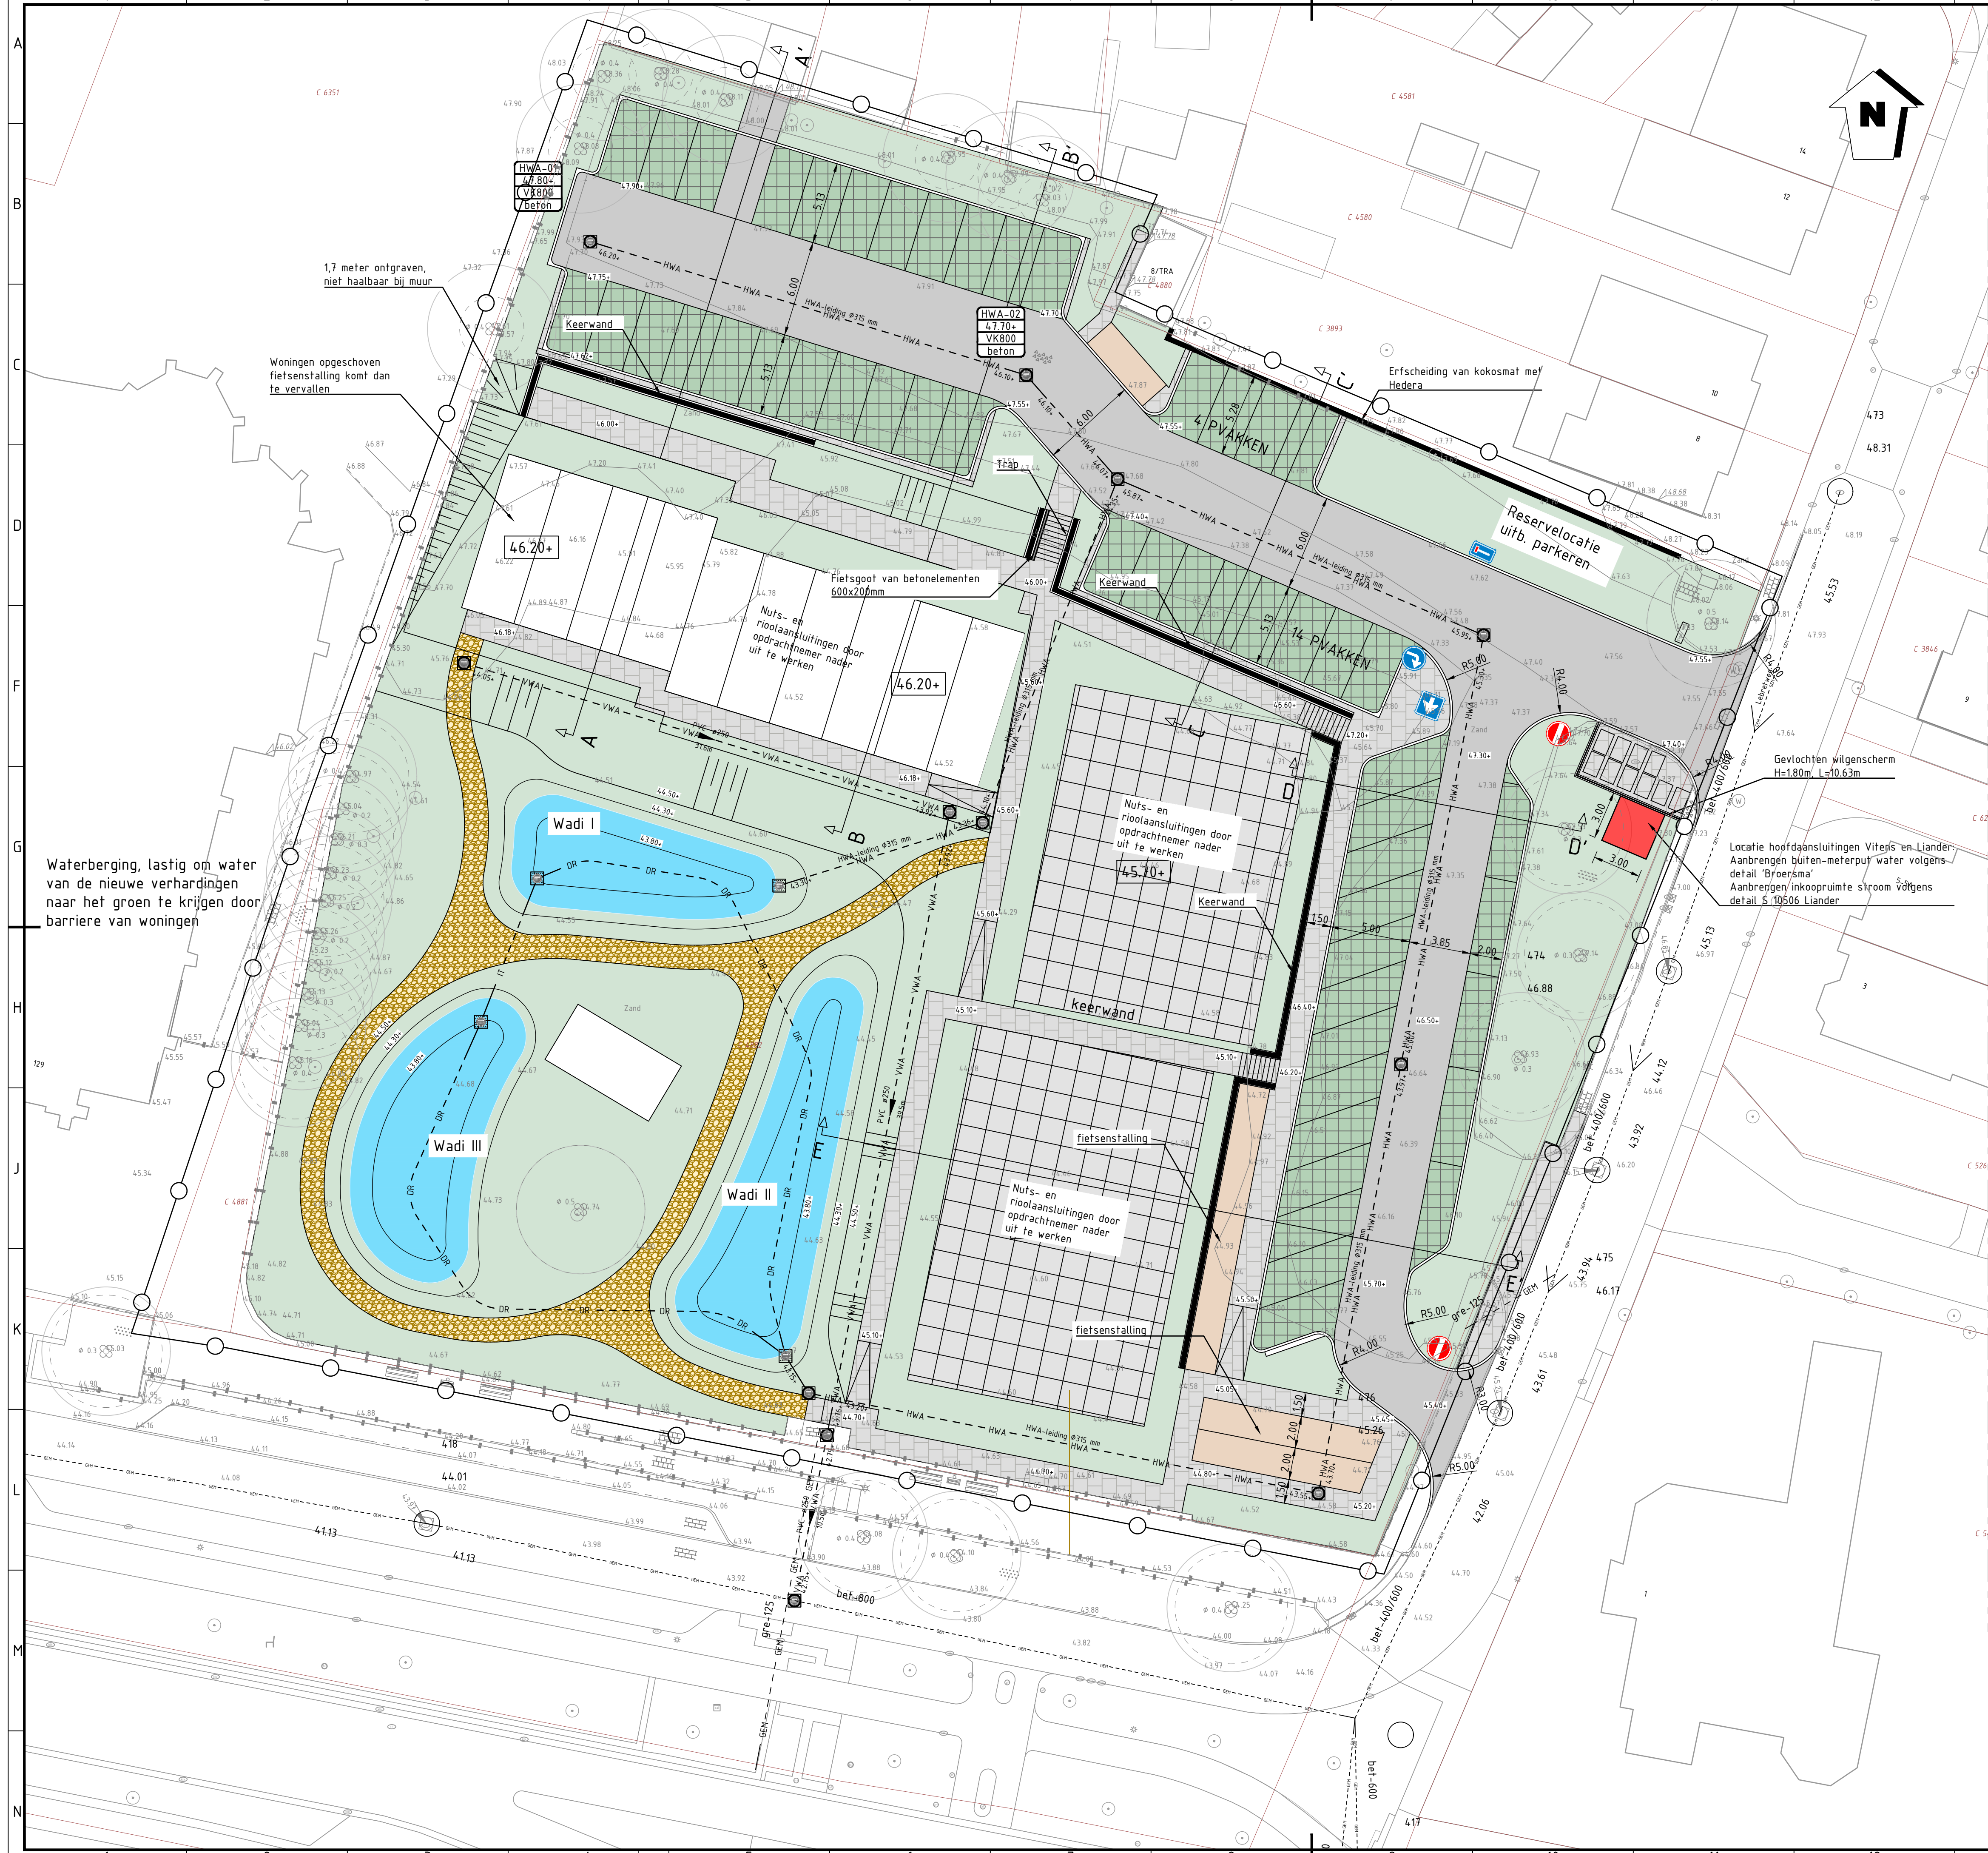

LEGENDA

	Rijbaan		Verhandingslijnen
	Fietsparkeren d.m.v. nietjes		VWA-riool
	Voetpad (tegels en halfverharding)		IT-riool
	Groen		Drainage
	Groenparkeren		Verticale infiltratieput
	Fundering bouwblok Stelconplaten		Bestaande boom
	Wadi		Bouwpeil
	Trap		Hoogte nieuwe situatie
	Schanskorven		Perceelsgrens

C02	Opmerkingen OG verwerkt	S. de Lange	K. Kolman	13-02-2024
C01	eerste uitgave	Jasper ter Brugge	Kasper Kolman	2024 01 16
Versie	wijzigingsomschrijving	getekend	gecontroleerd	datum

adviseurs & ingenieurs openbare ruimte

Assetmanagement

Ontwerp

Klimaat

Opdrachtgever	Gemeente Renkum	Projectnummer	P2023135
Omschrijving	Flexwonen Overdial	Documentsoort	Tekening
Onderdeel	Inrichting	Tekeningnummer	31
		Bladnummer	1 van 2
		Schaal	A1
		Status	Concept

074 - 2780674 - Muzweg 1 7556 PG Hengelo - info@proviel.nl - www.proviel.nl

Projectnr. Proviel: P2023135

Wij geven de openbare ruimte kwaliteit