


Level 3 – zone beheer  
Afstand monitoring en bediening

Level 2 – zone beheer  
Lokale monitoring en bediening

Level 1 – zone Railinfra  
Tunnelbesturing

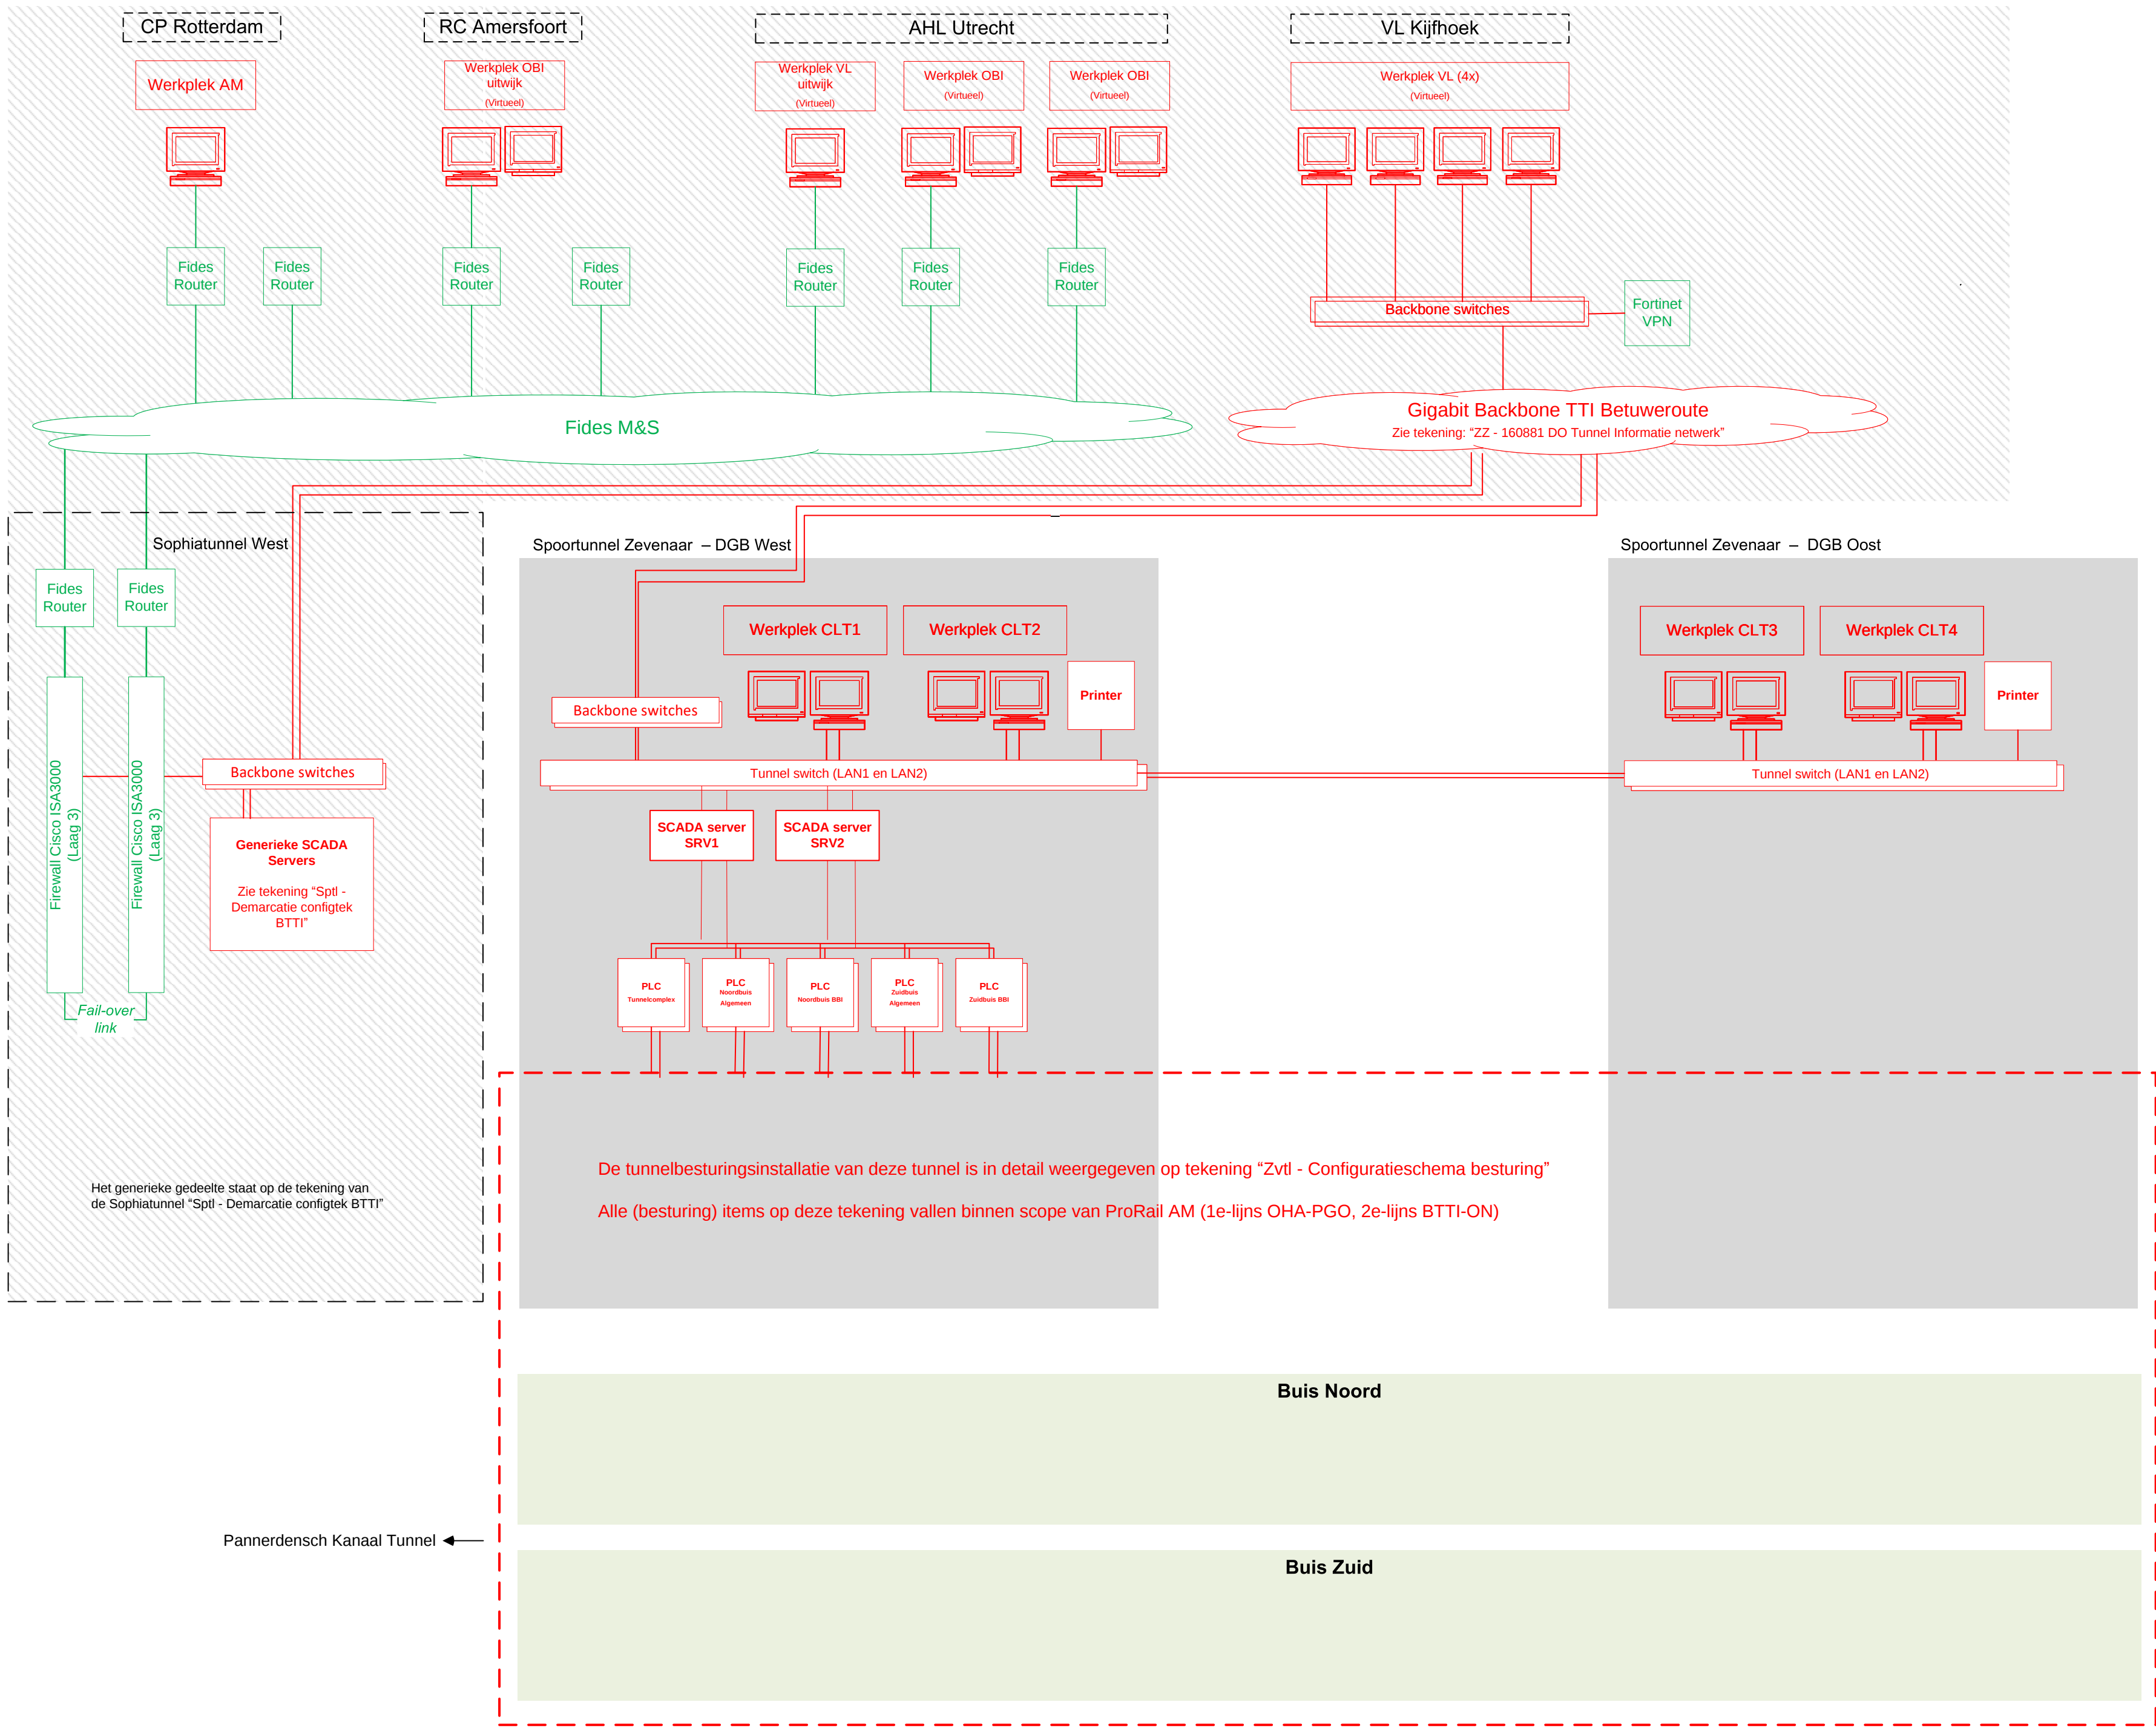

- De groene items vallen binnen scope van ProRail ICT I&O (netwerkbeheer)
- De blauwe items vallen binnen scope van ProRail ICT I&O (functioneel- en applicatiebeheer)
- De rode items vallen binnen scope van ProRail AM (1e-lijns OHA-PGO, 2e-lijns BTTI-ON)
- De zwarte items vallen binnen scope van ProRail AM (OHA-PGO)