


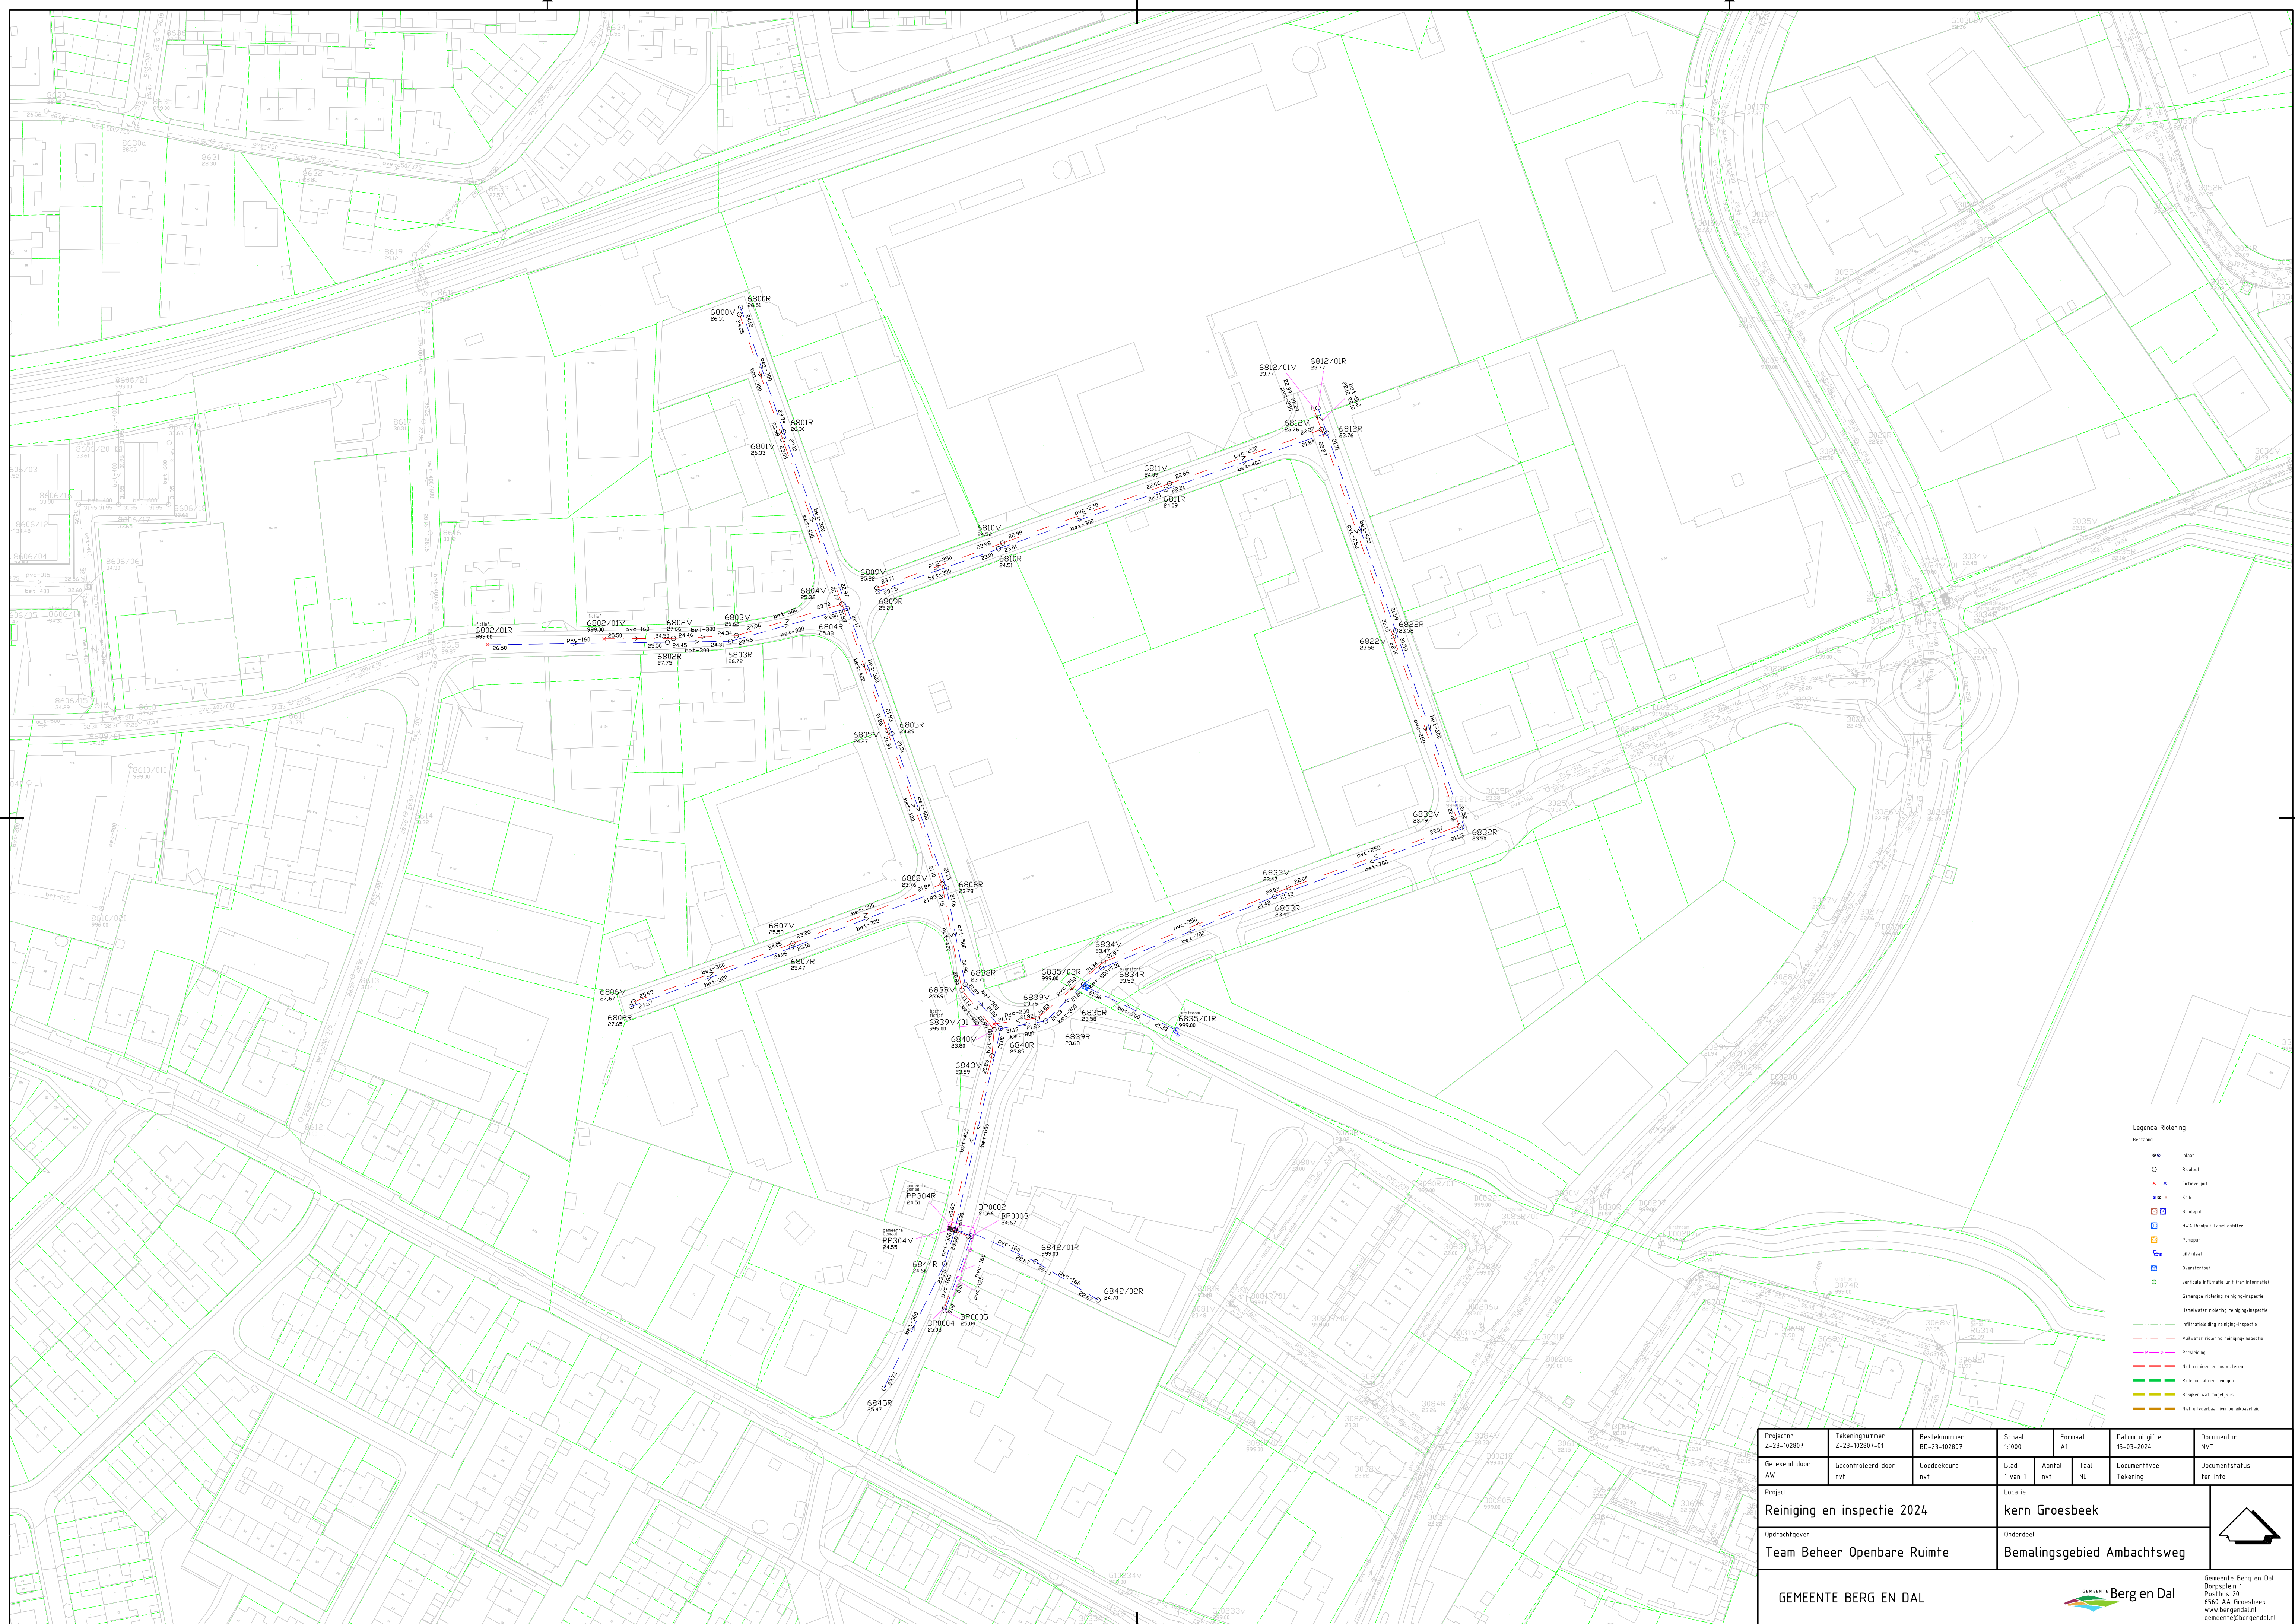

Projectnr Z-23-10287	Tekeningnummer Z-23-10287-01	Beslteknummer 80-23-10287	Schaal 1:1000	Formaat A1		Datum uitgifte 15-03-2024	Documentnr NVT
Gesekend door AW	Gecontroleerd door nvt	Goedgekeurd nvt	Blad 1 van 1	Aantal nvt	Taal NL	Documenttype Tekening	Documentstatus ter info
Project Reiniging en inspectie 2024			Locatie kern Groesbeek				
Opdrachtgever Team Beheer Openbare Ruimte			Onderdeel Bemalingsgebied Ambachtsweg				
GEMEENTE BERG EN DAL			 Gemeente Berg en Dal Dorpsplein 1 Postbus 20 6560 AA Groesbeek www.bergendal.nl gemeente@bergendal.nl				