


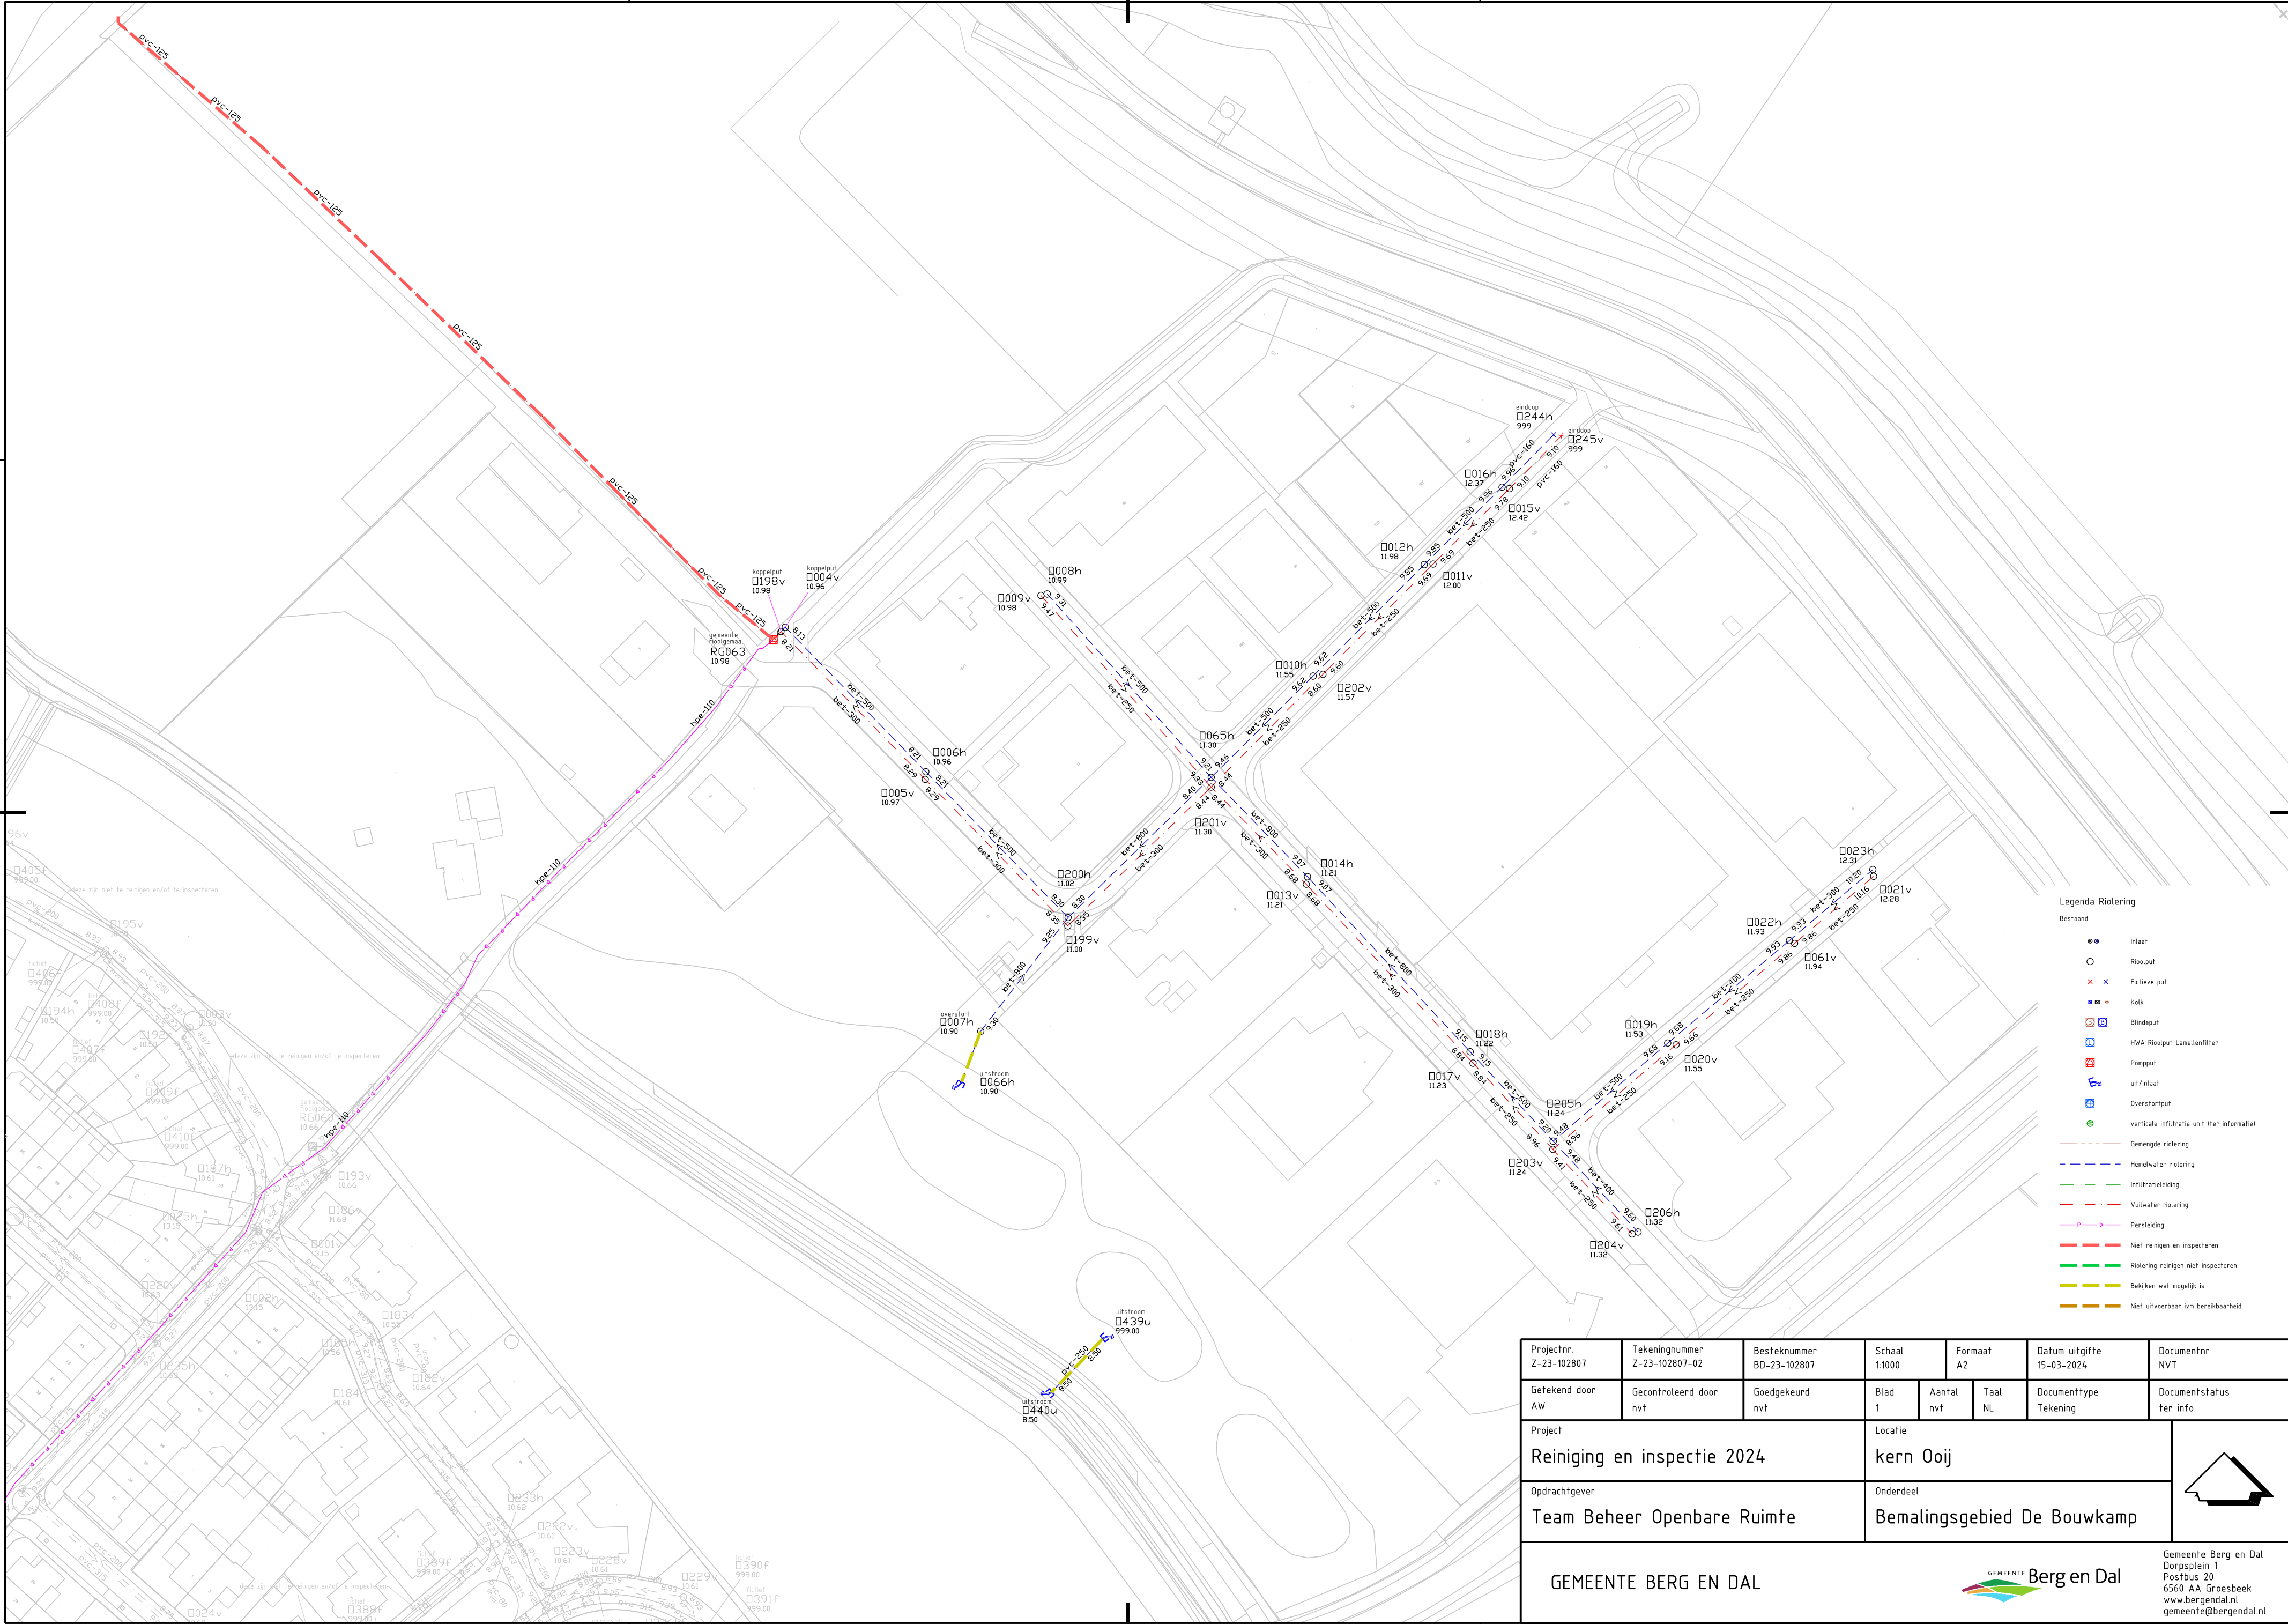

|                                              |                                  |                              |   |               |                              |                          |
|----------------------------------------------|----------------------------------|------------------------------|---|---------------|------------------------------|--------------------------|
| Projectnr.<br>Z-23-102807                    | Tekeningnummer<br>Z-23-102807-02 | Besteknummer<br>BD-23-102807 | Schaal<br>1:1000   | Formaat<br>A2 | Datum uitgifte<br>15-03-2024 | Documentnr<br>NVT        |
| Getekend door<br>AW                          | Gecontroleerd door<br>nvt        | Goedgekeurd<br>nvt           | Blad<br>1   | Aantal<br>nvt | Taal<br>NL                   | Documenttype<br>Tekening |
| Project<br>Reiniging en inspectie 2024       |                                  |                              | Locatie<br>kern Ooij   |               |                              |                          |
| Opdrachtgever<br>Team Beheer Openbare Ruimte |                                  |                              | Onderdeel<br>Bemalingsgebied De Bouwkamp   |               |                              |                          |
| GEMEENTE BERG EN DAL                         |                                  |                              | <div><div></div><div>GEMEENTE Berg en Dal</div></div> <div>Gemeente Berg en Dal<br/>Dorpsplein 1<br/>Postbus 20<br/>6550 AA Groesbeek<br/>www.bergendal.nl<br/>gemeente@bergendal.nl</div> |               |                              |                          |