
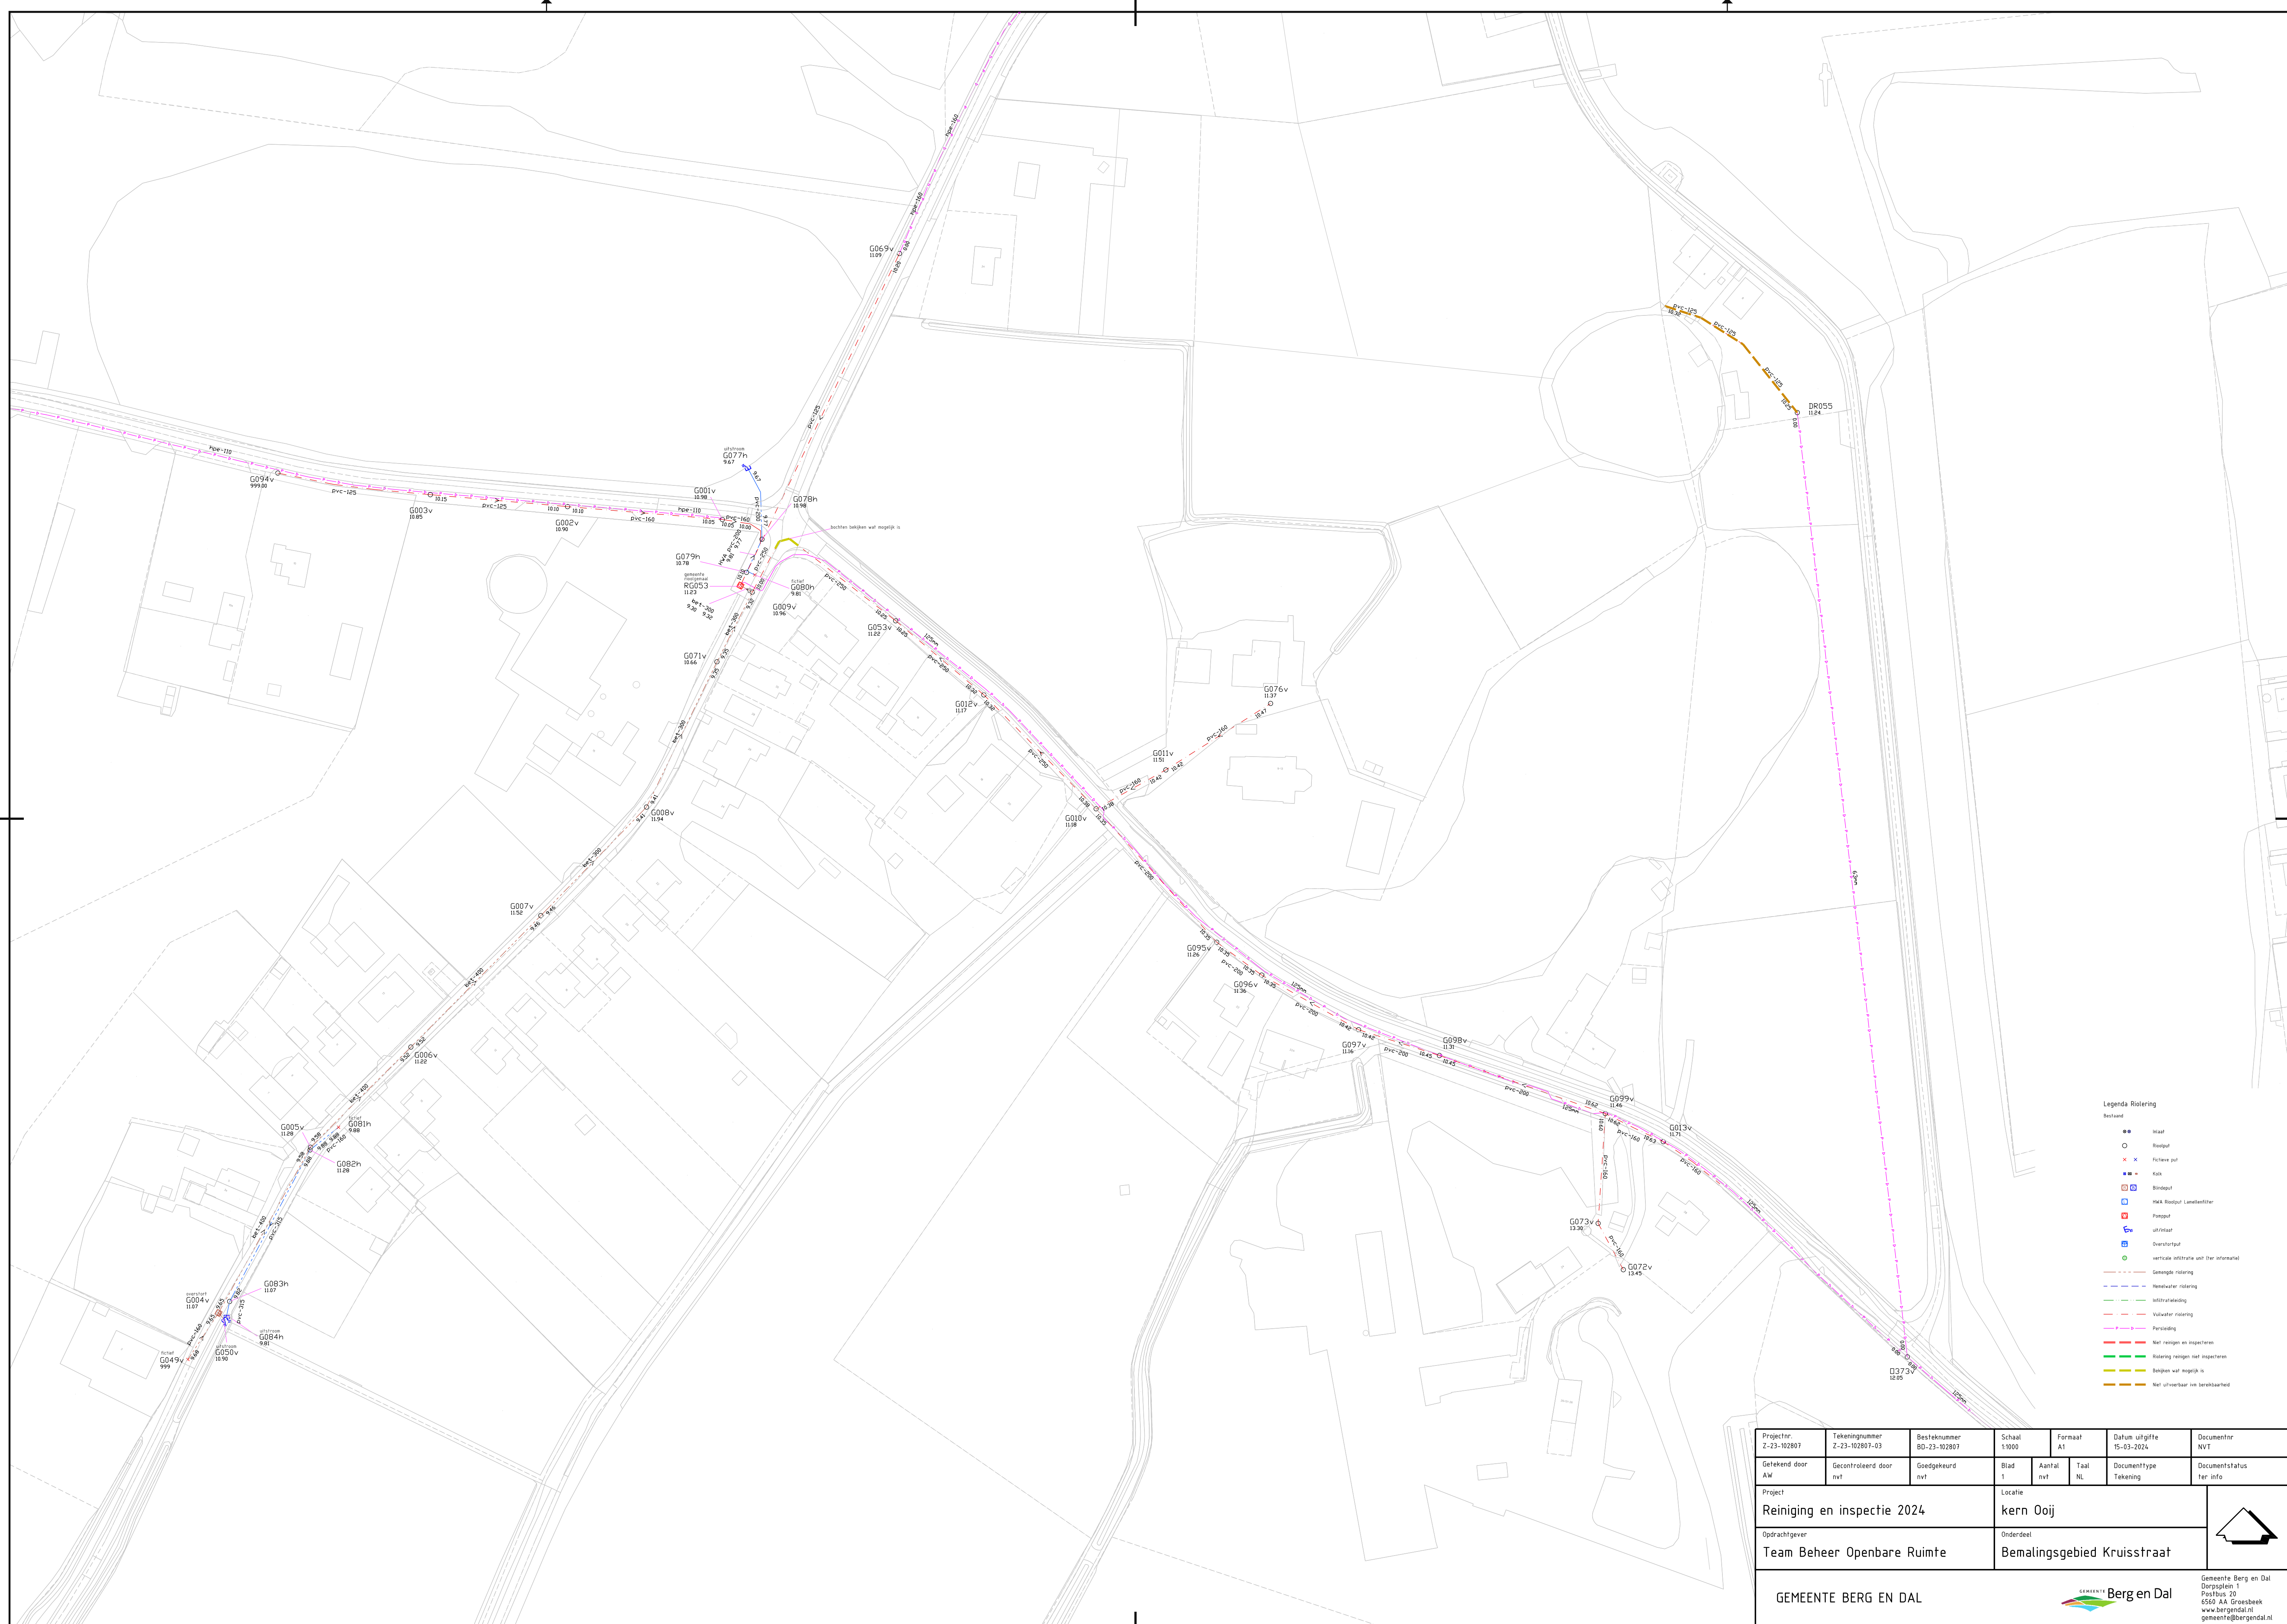


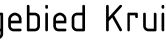

|                                                  |                                  |                               |   |               |            |   |                                                                                       |
|--------------------------------------------------|----------------------------------|-------------------------------|---|---------------|------------|---|---------------------------------------------------------------------------------------|
| Projectnr:<br>Z-23-102807                        | Tekeningnummer<br>Z-23-102807-03 | Beskeknnummer<br>BD-23-102807 | Schaal<br>1:1000                                                                                         | Formaat<br>A1 |            | Datum uitgifte<br>15-03-2024   | Documentnr<br>NVT                                                                     |
| Getekend door<br>AW                              | Gecontroleerd door<br>nvt        | Goedgekeurd<br>nvt            | Blad<br>1                                                                                                | Aantal<br>nvt | Taal<br>NL | Documenttype<br>Tekening   | Documentstatus<br>nvt info                                                            |
| Project<br><br>Reiniging en inspectie 2024       |                                  |                               | Locatie<br><br>kern Ooij                                                                                 |               |            |   |  |
| Opdrachtgever<br><br>Team Beheer Openbare Ruimte |                                  |                               | Onderdeel<br><br>Bemalingsgebied Kruisstraat                                                             |               |            |   |                                                                                       |
| <p>GEMEENTE BERG EN DAL</p>                      |                                  |                               |  <p>Berg en Dal</p> |               |            | <p>Gemeente Berg en Dal<br/>Dorpseplein 1<br/>Postbus 20<br/>6560 AA Groesbeek<br/>www.bergendal.nl<br/>gemeente@bergendal.nl</p> |                                                                                       |