


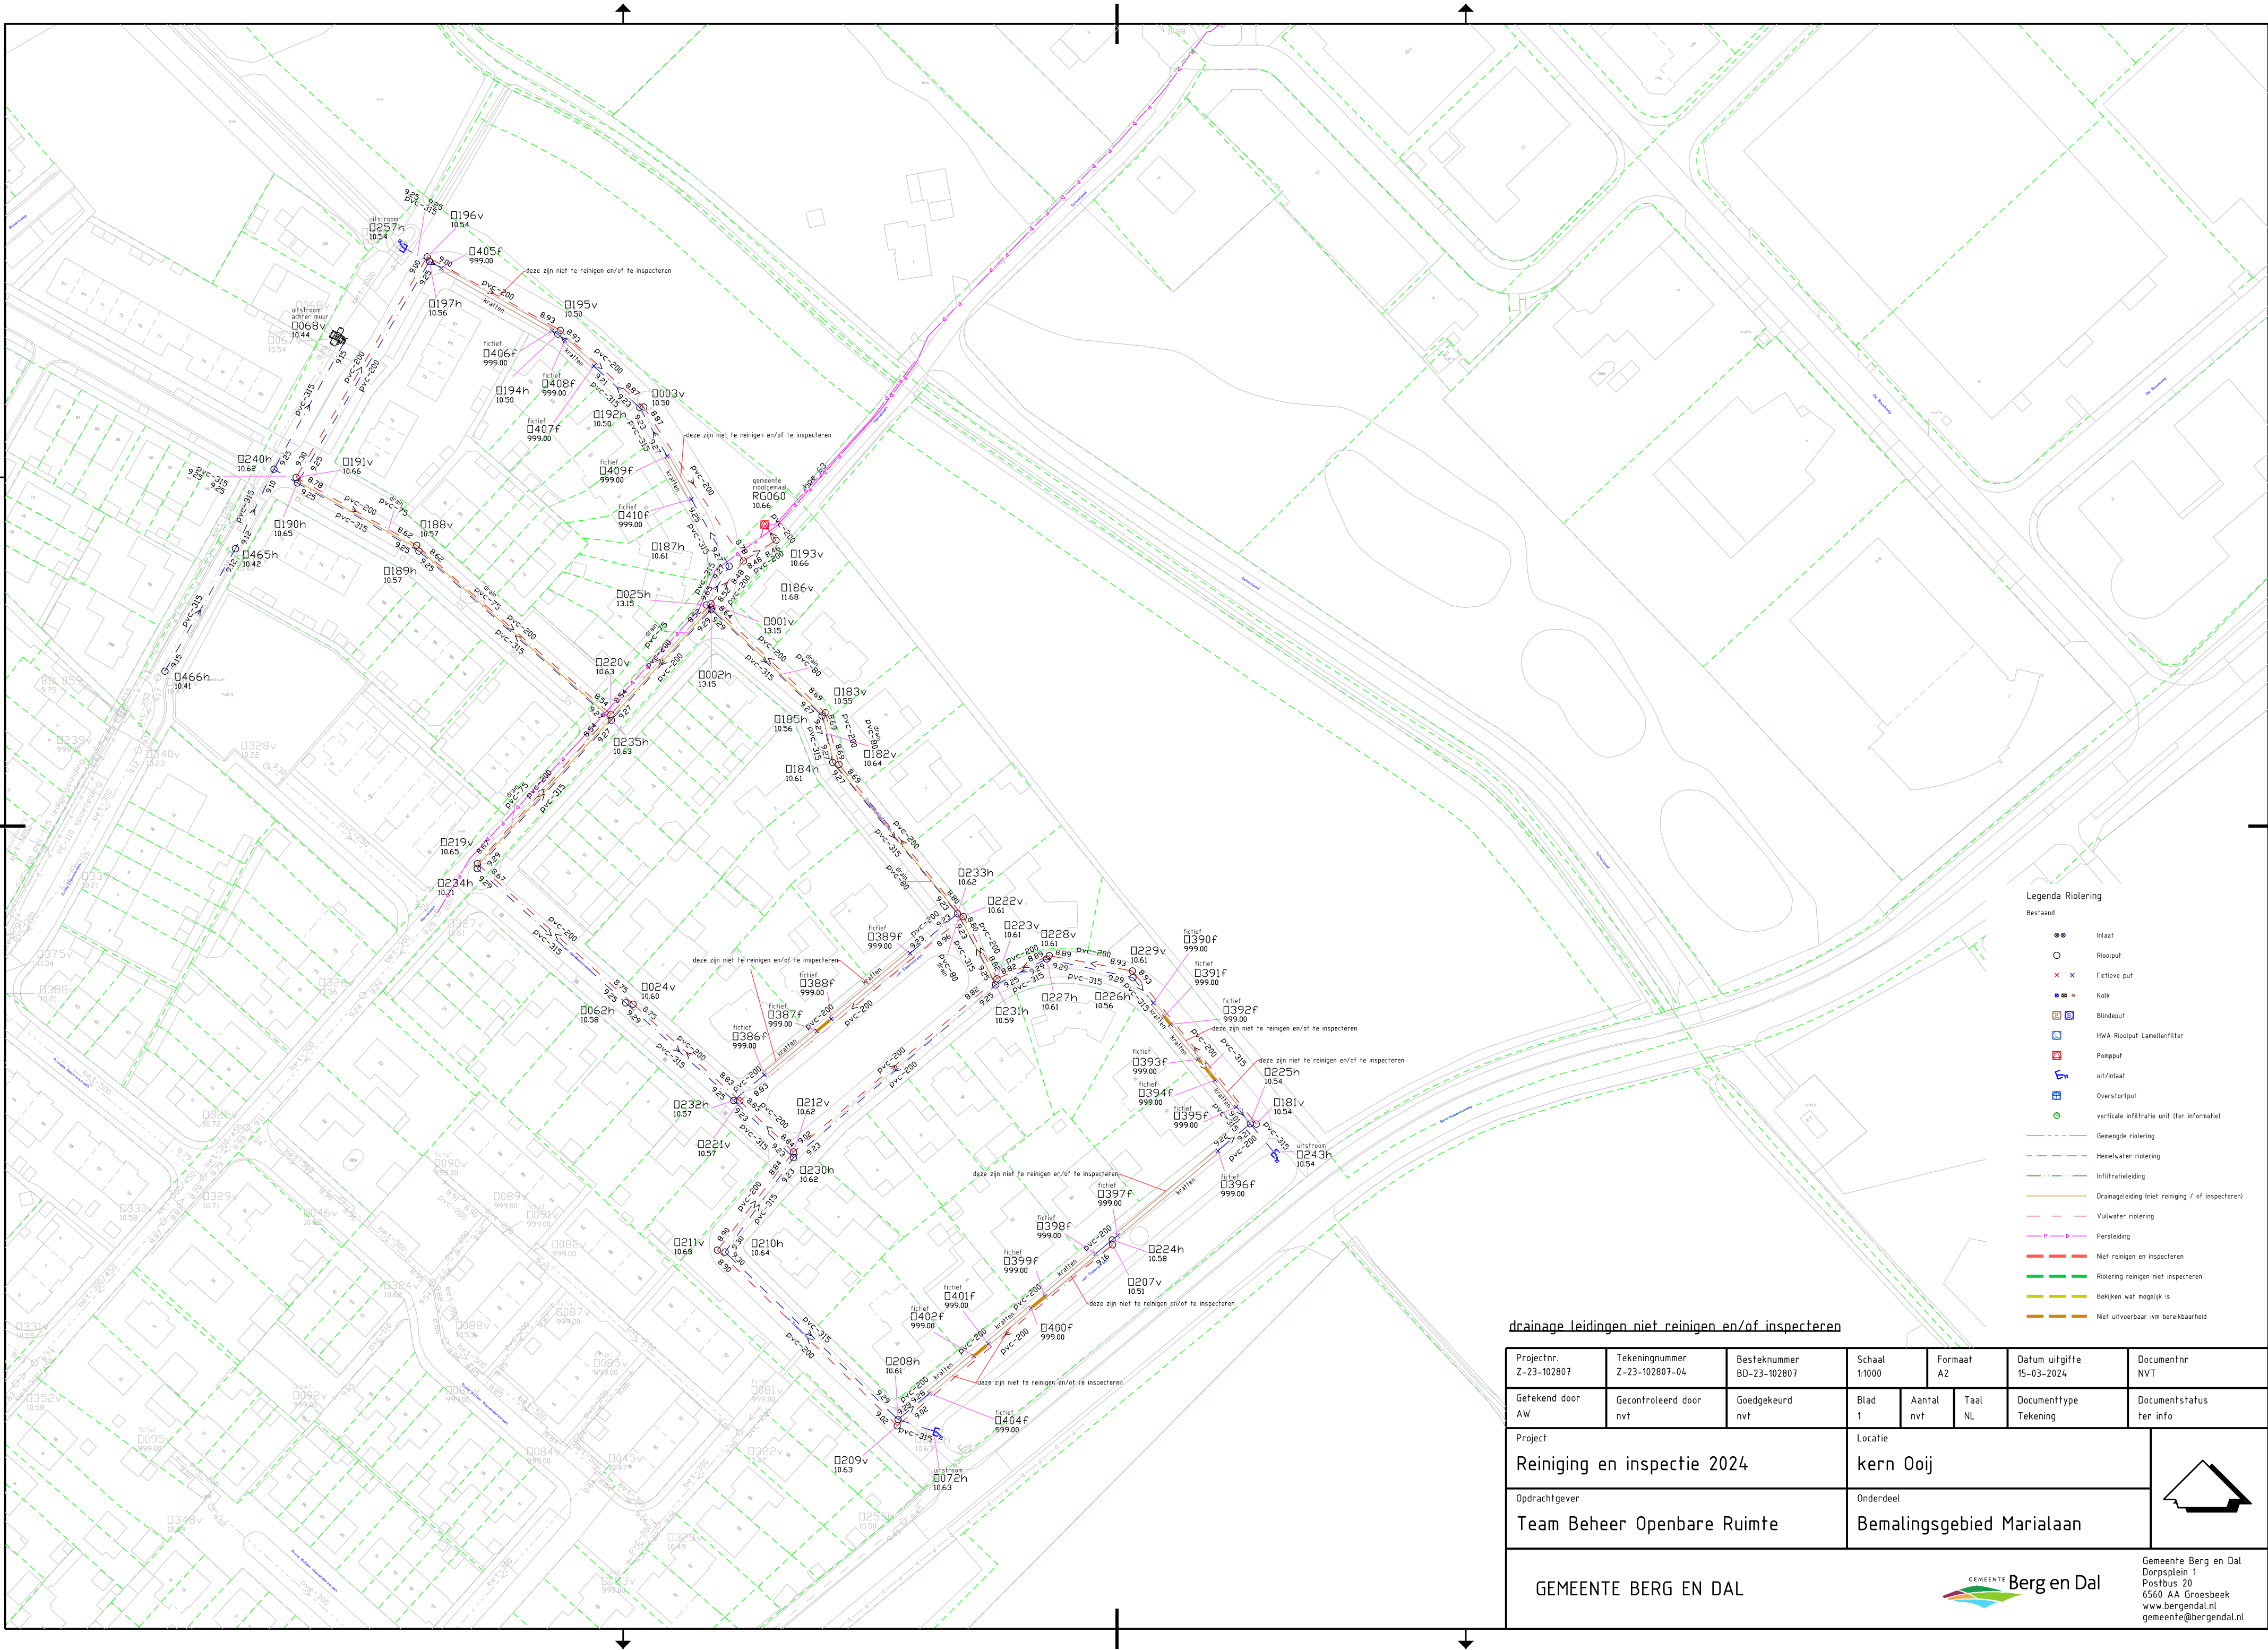

drainage leidingen niet reinigen en/of inspecteren

Projectnr. Z-23-102807	Tekeningnummer Z-23-102807-04	Besteknummer BD-23-102807	Schaal 1:1000	Formaat A2	Datum uitgifte 15-03-2024	Documentnr NVT	
Getekend door AW	Gecontroleerd door nvt	Goedgekeurd nvt	Blad 1	Aantal nvt	Taal NL	Documenttype Tekening	Documentstatus ter info
Project Reiniging en inspectie 2024			Locatie kern Ooij				
Opdrachtgever Team Beheer Openbare Ruimte			Onderdeel Bemalingsgebied Marialaan				
GEMEENTE BERG EN DAL			 GEMEENTE Berg en Dal			Gemeente Berg en Dal Dorpsplein 1 Postbus 20 6560 AA Groesbeek www.bergendal.nl gemeente@bergendal.nl	