


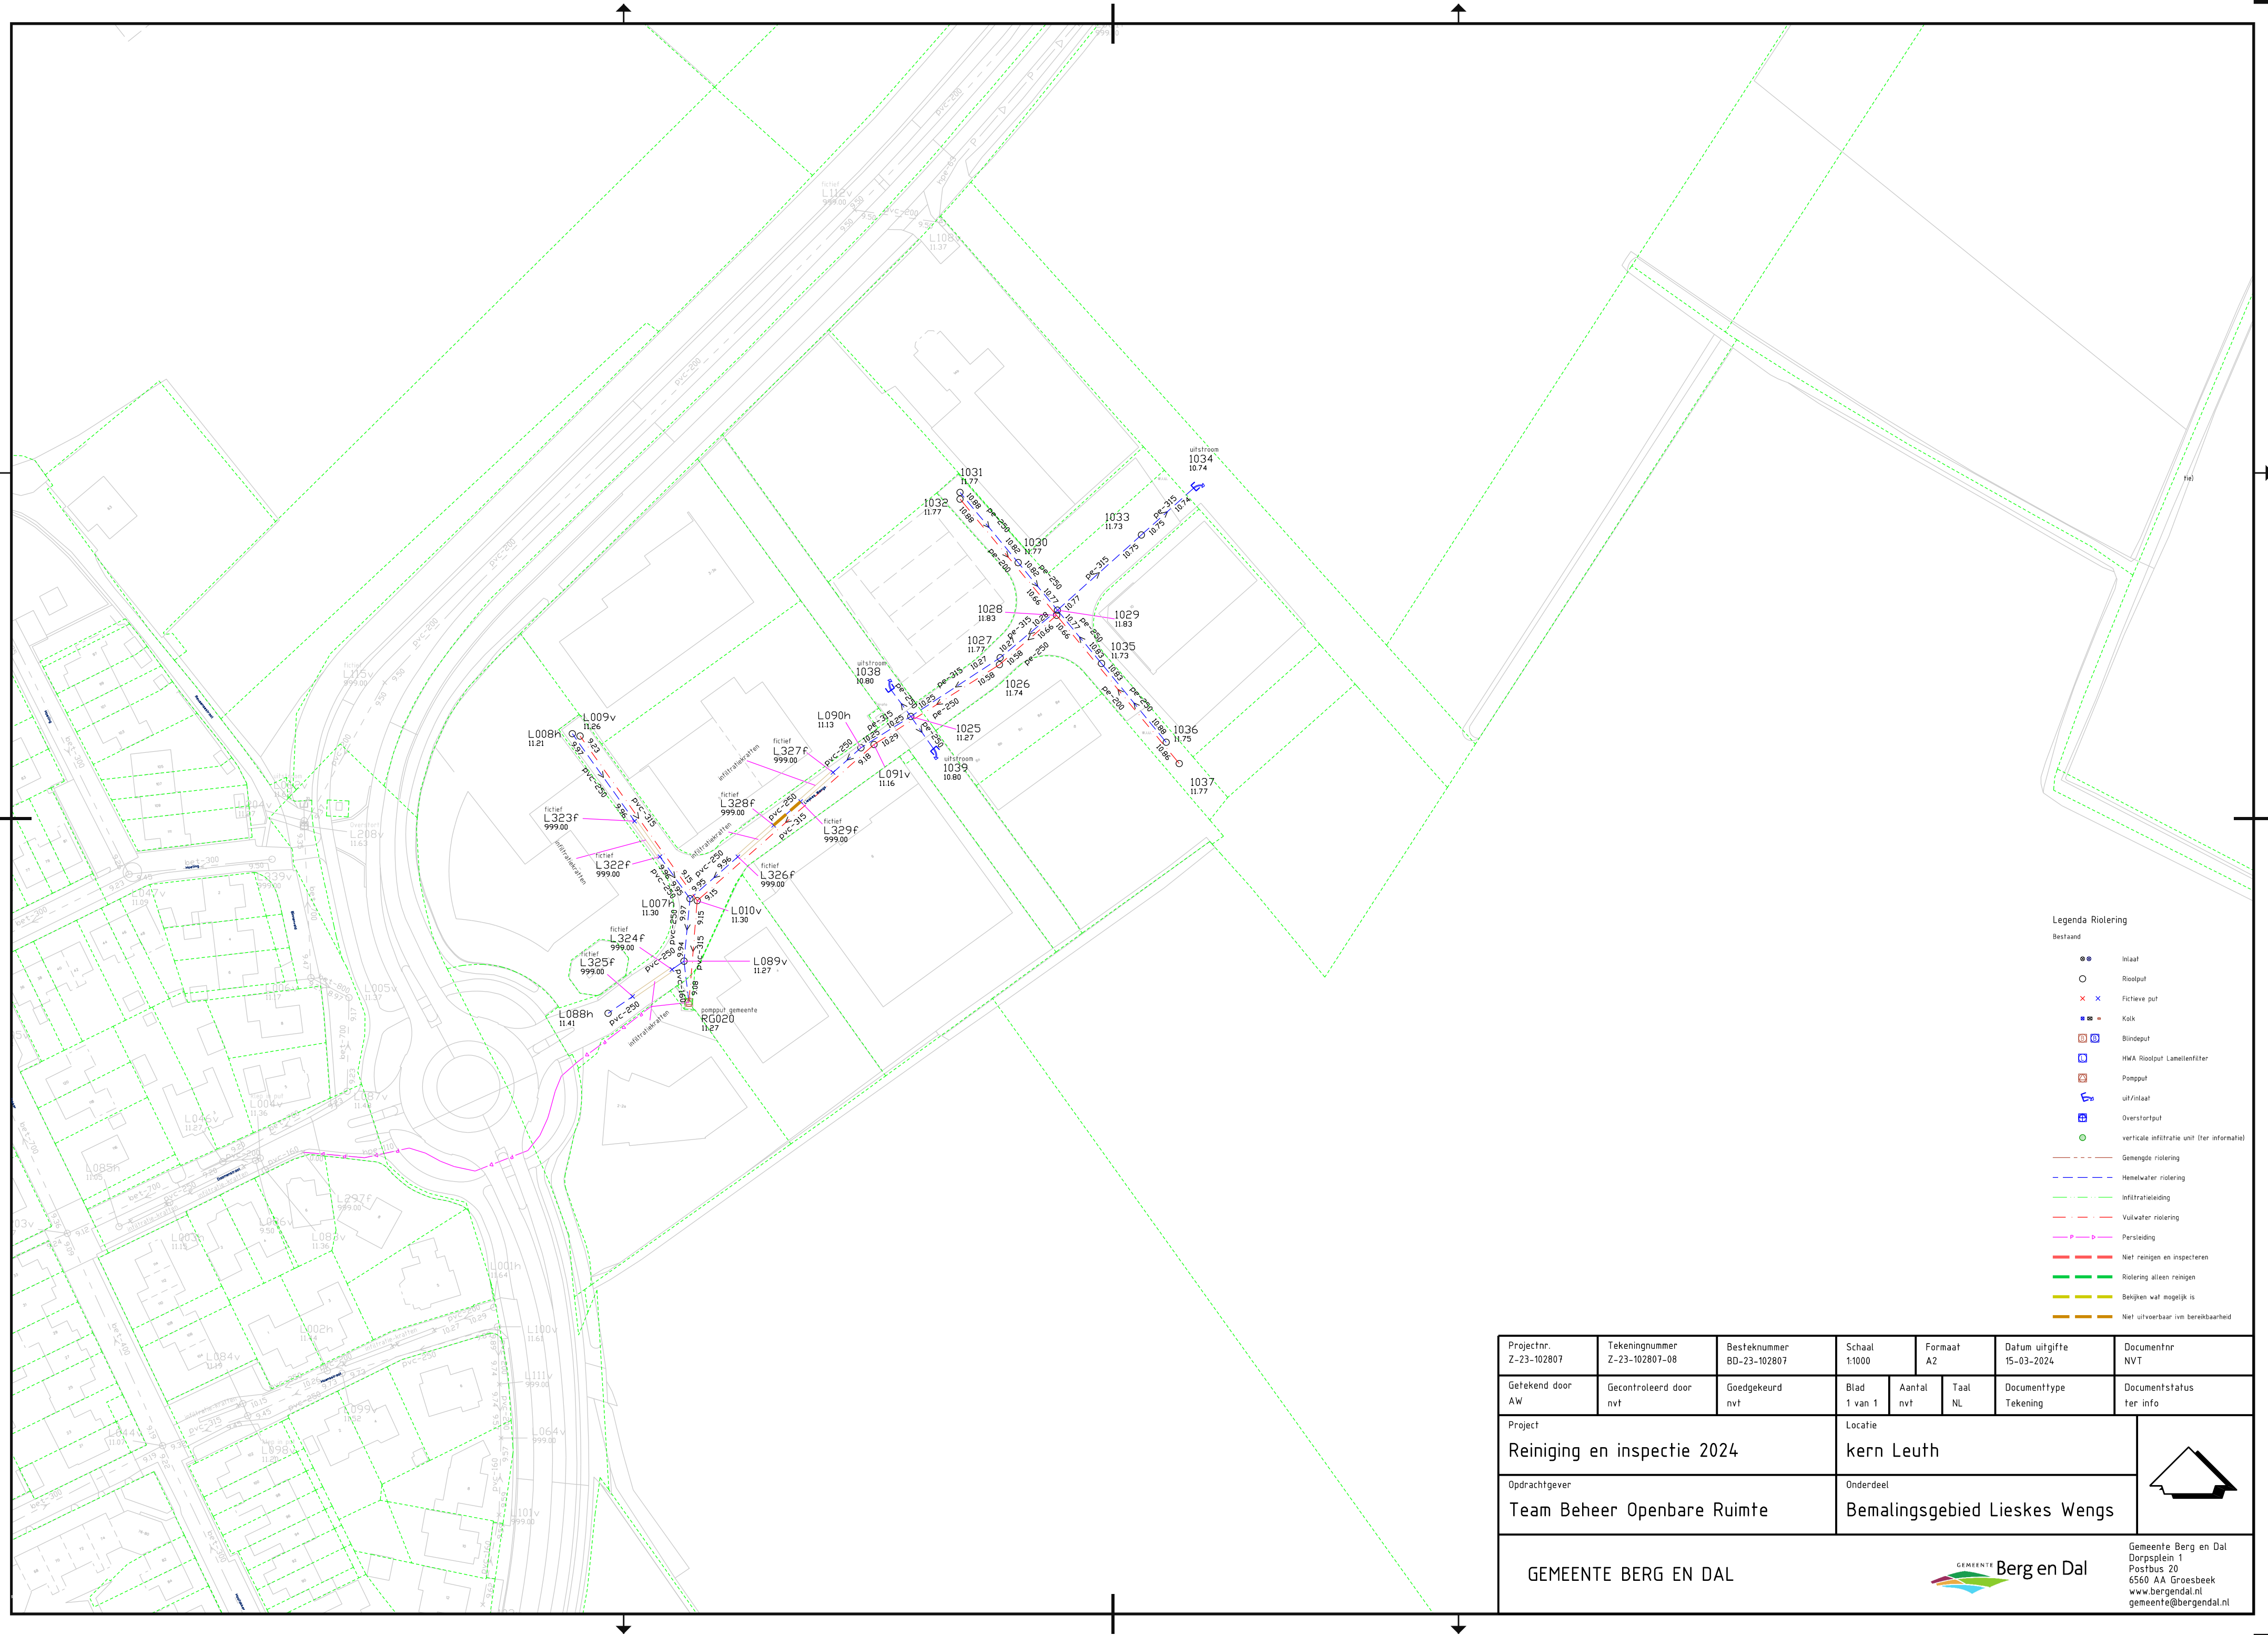

Projectnr. Z-23-102807	Tekeningnummer Z-23-102807-08	Besteknummer BD-23-102807	Schaal 1:1000	Formaat A2	Datum uitgifte 15-03-2024	Documentnr NVT
Getekend door AW	Gecontroleerd door nvt	Goedgekeurd nvt	Blad 1 van 1	Aantal nvt	Taal NL	Documenttype Tekening
Project Reiniging en inspectie 2024			Locatie kern Leuth			
Opdrachtgever Team Beheer Openbare Ruimte			Onderdeel Bemalingsgebied Lieskes Wengs			
GEMEENTE BERG EN DAL			 GEMEENTE Berg en Dal			Gemeente Berg en Dal Dorpsplein 1 Postbus 20 6560 AA Groesbeek www.bergendal.nl gemeente@bergendal.nl