
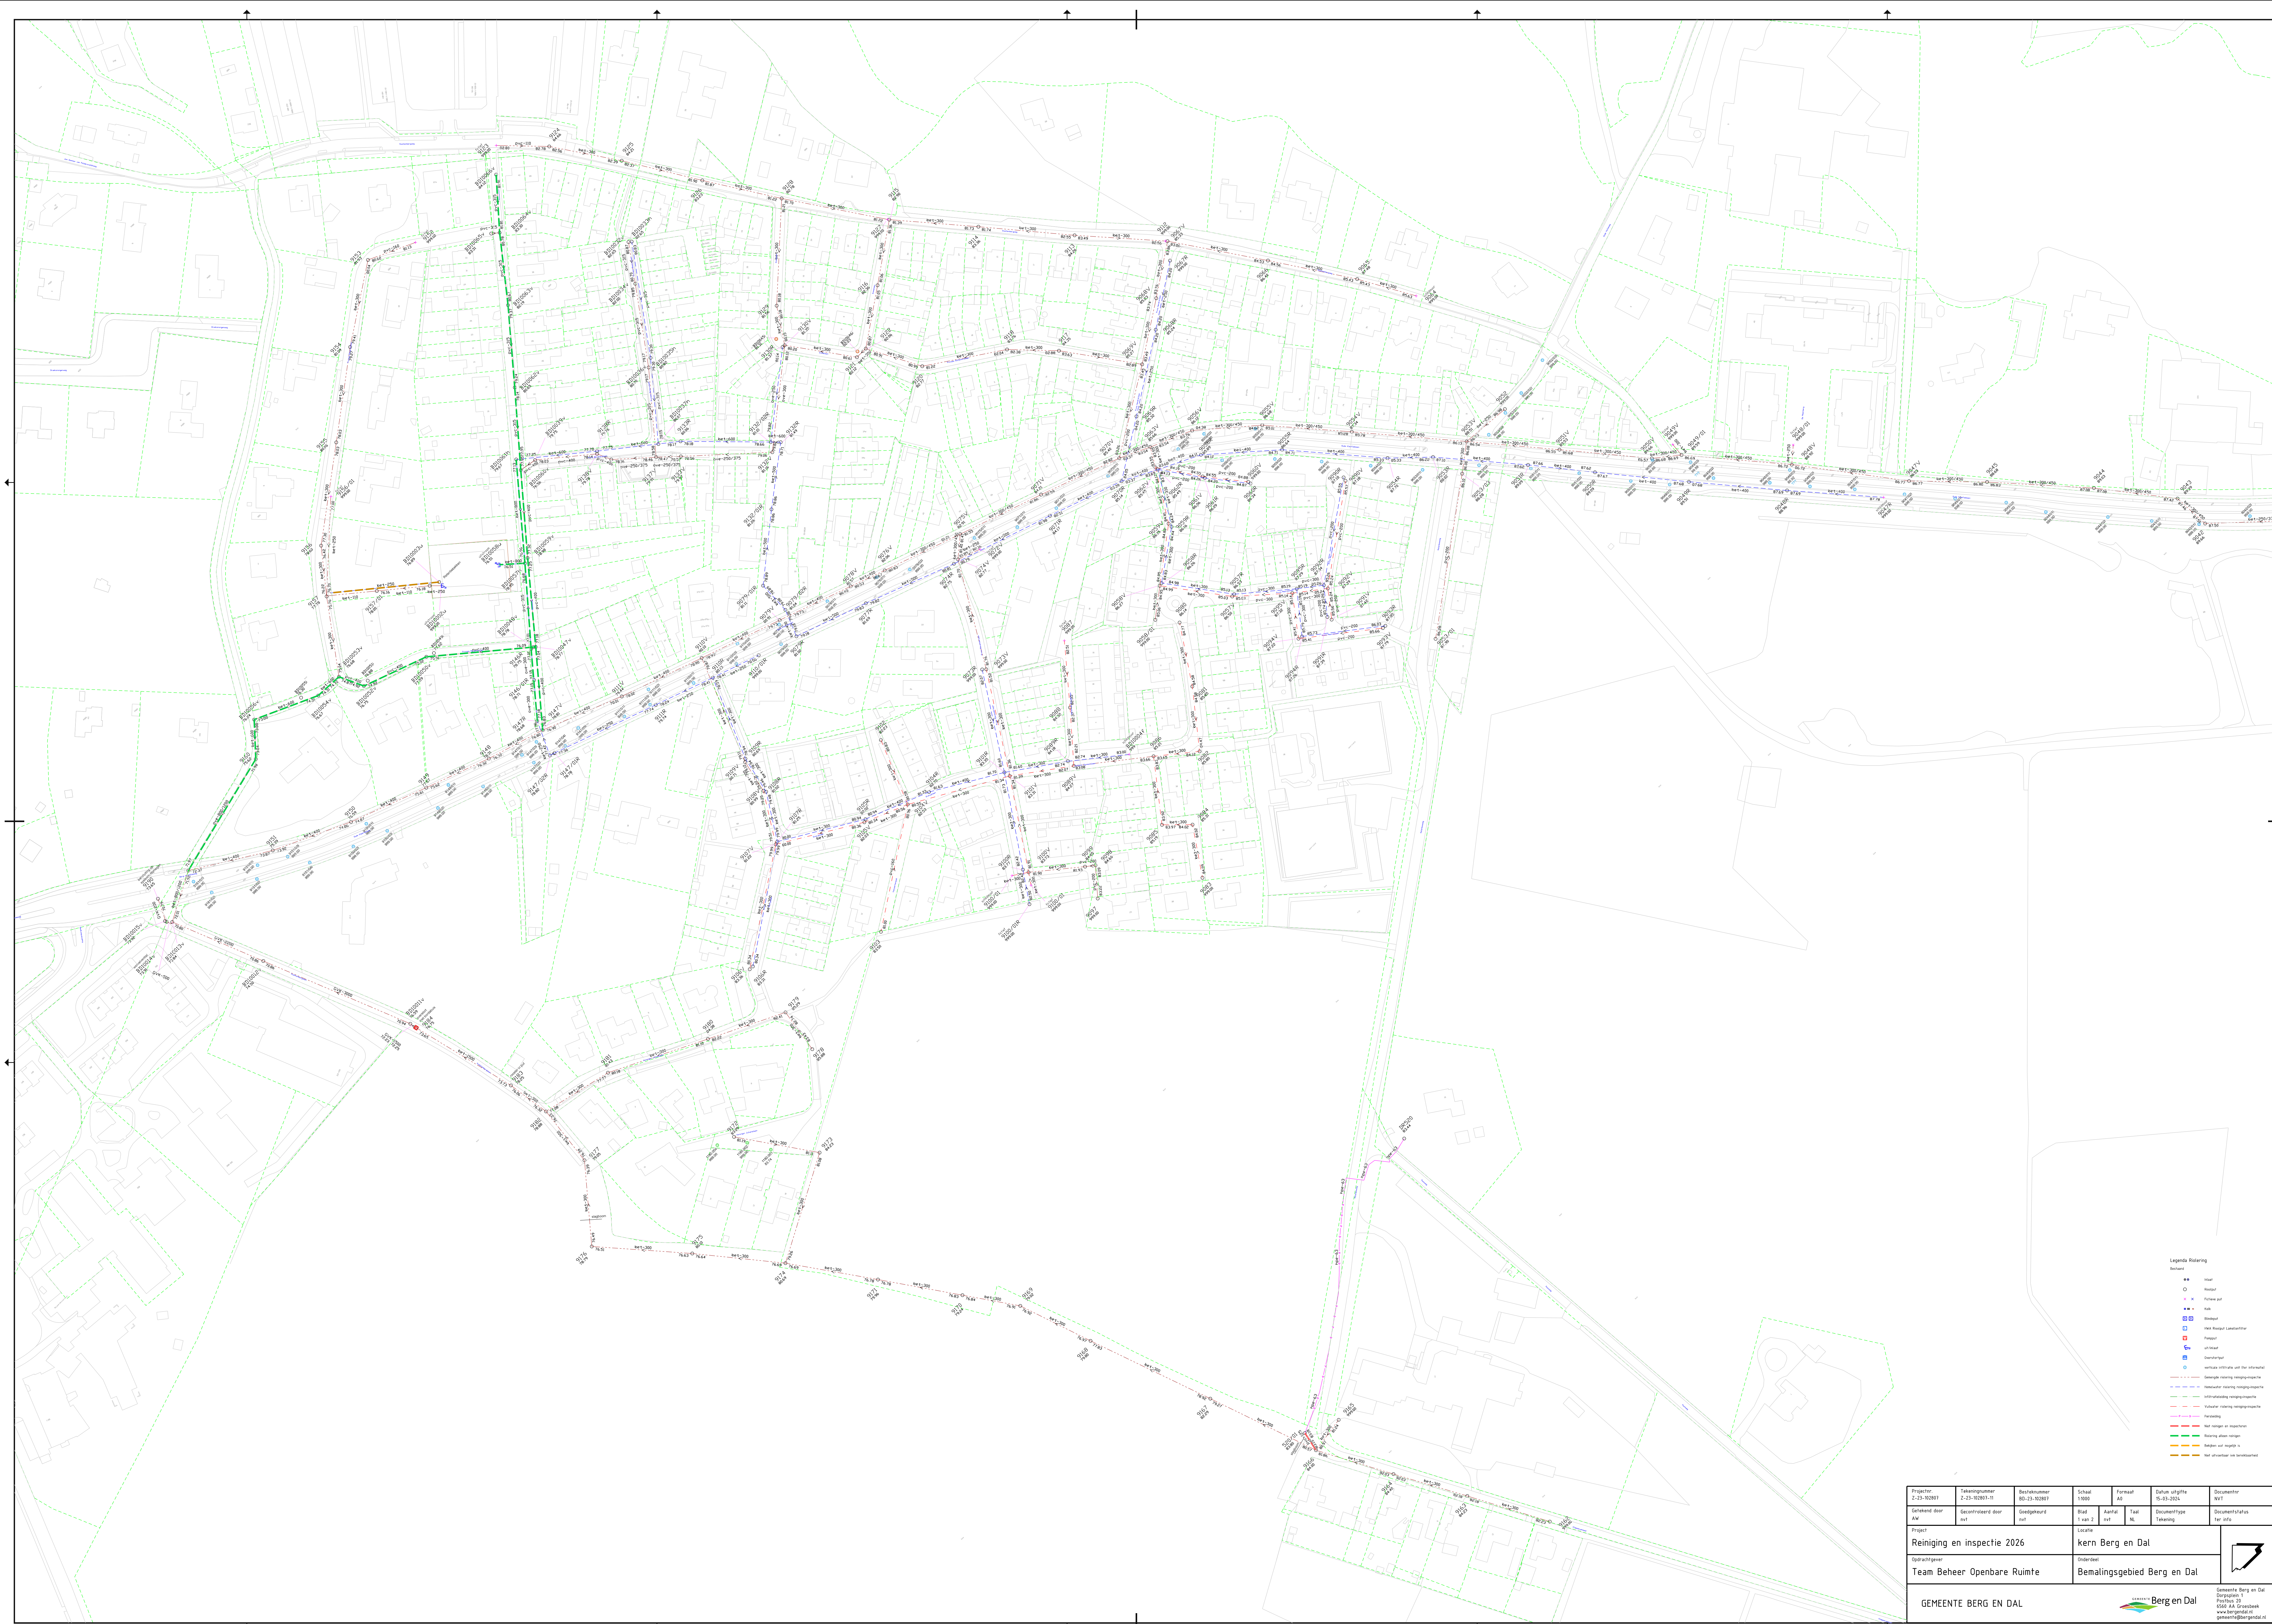


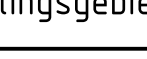

Projectnr 2-2-10280	Tenuesnummer 2-2-10280-11	Bachnummer 80-23-10283	School 1100	Formaat A4	Adres afgeeft 16-03-2024	Doelnummer N/A
Geleend door AK	Geoorloofde door AK	Godgekeurd niet	Baad 1	Aantal niet	Taai N/A	Doelnummer niet info
Project Reiniging en inspectie 2026			Locatie kern Berg en Dal			
Opdrachtgever Team Beheer Openbare Ruimte			Onderdeel Bemalingsgebied Berg en Dal			
GEMEENTE BERG EN DAL			 Gemeente Berg en Dal Dorpsstraat 1 6503 AA Groenlo www.bergendal.nl gemeenteburgemeester@bergendal.nl			