


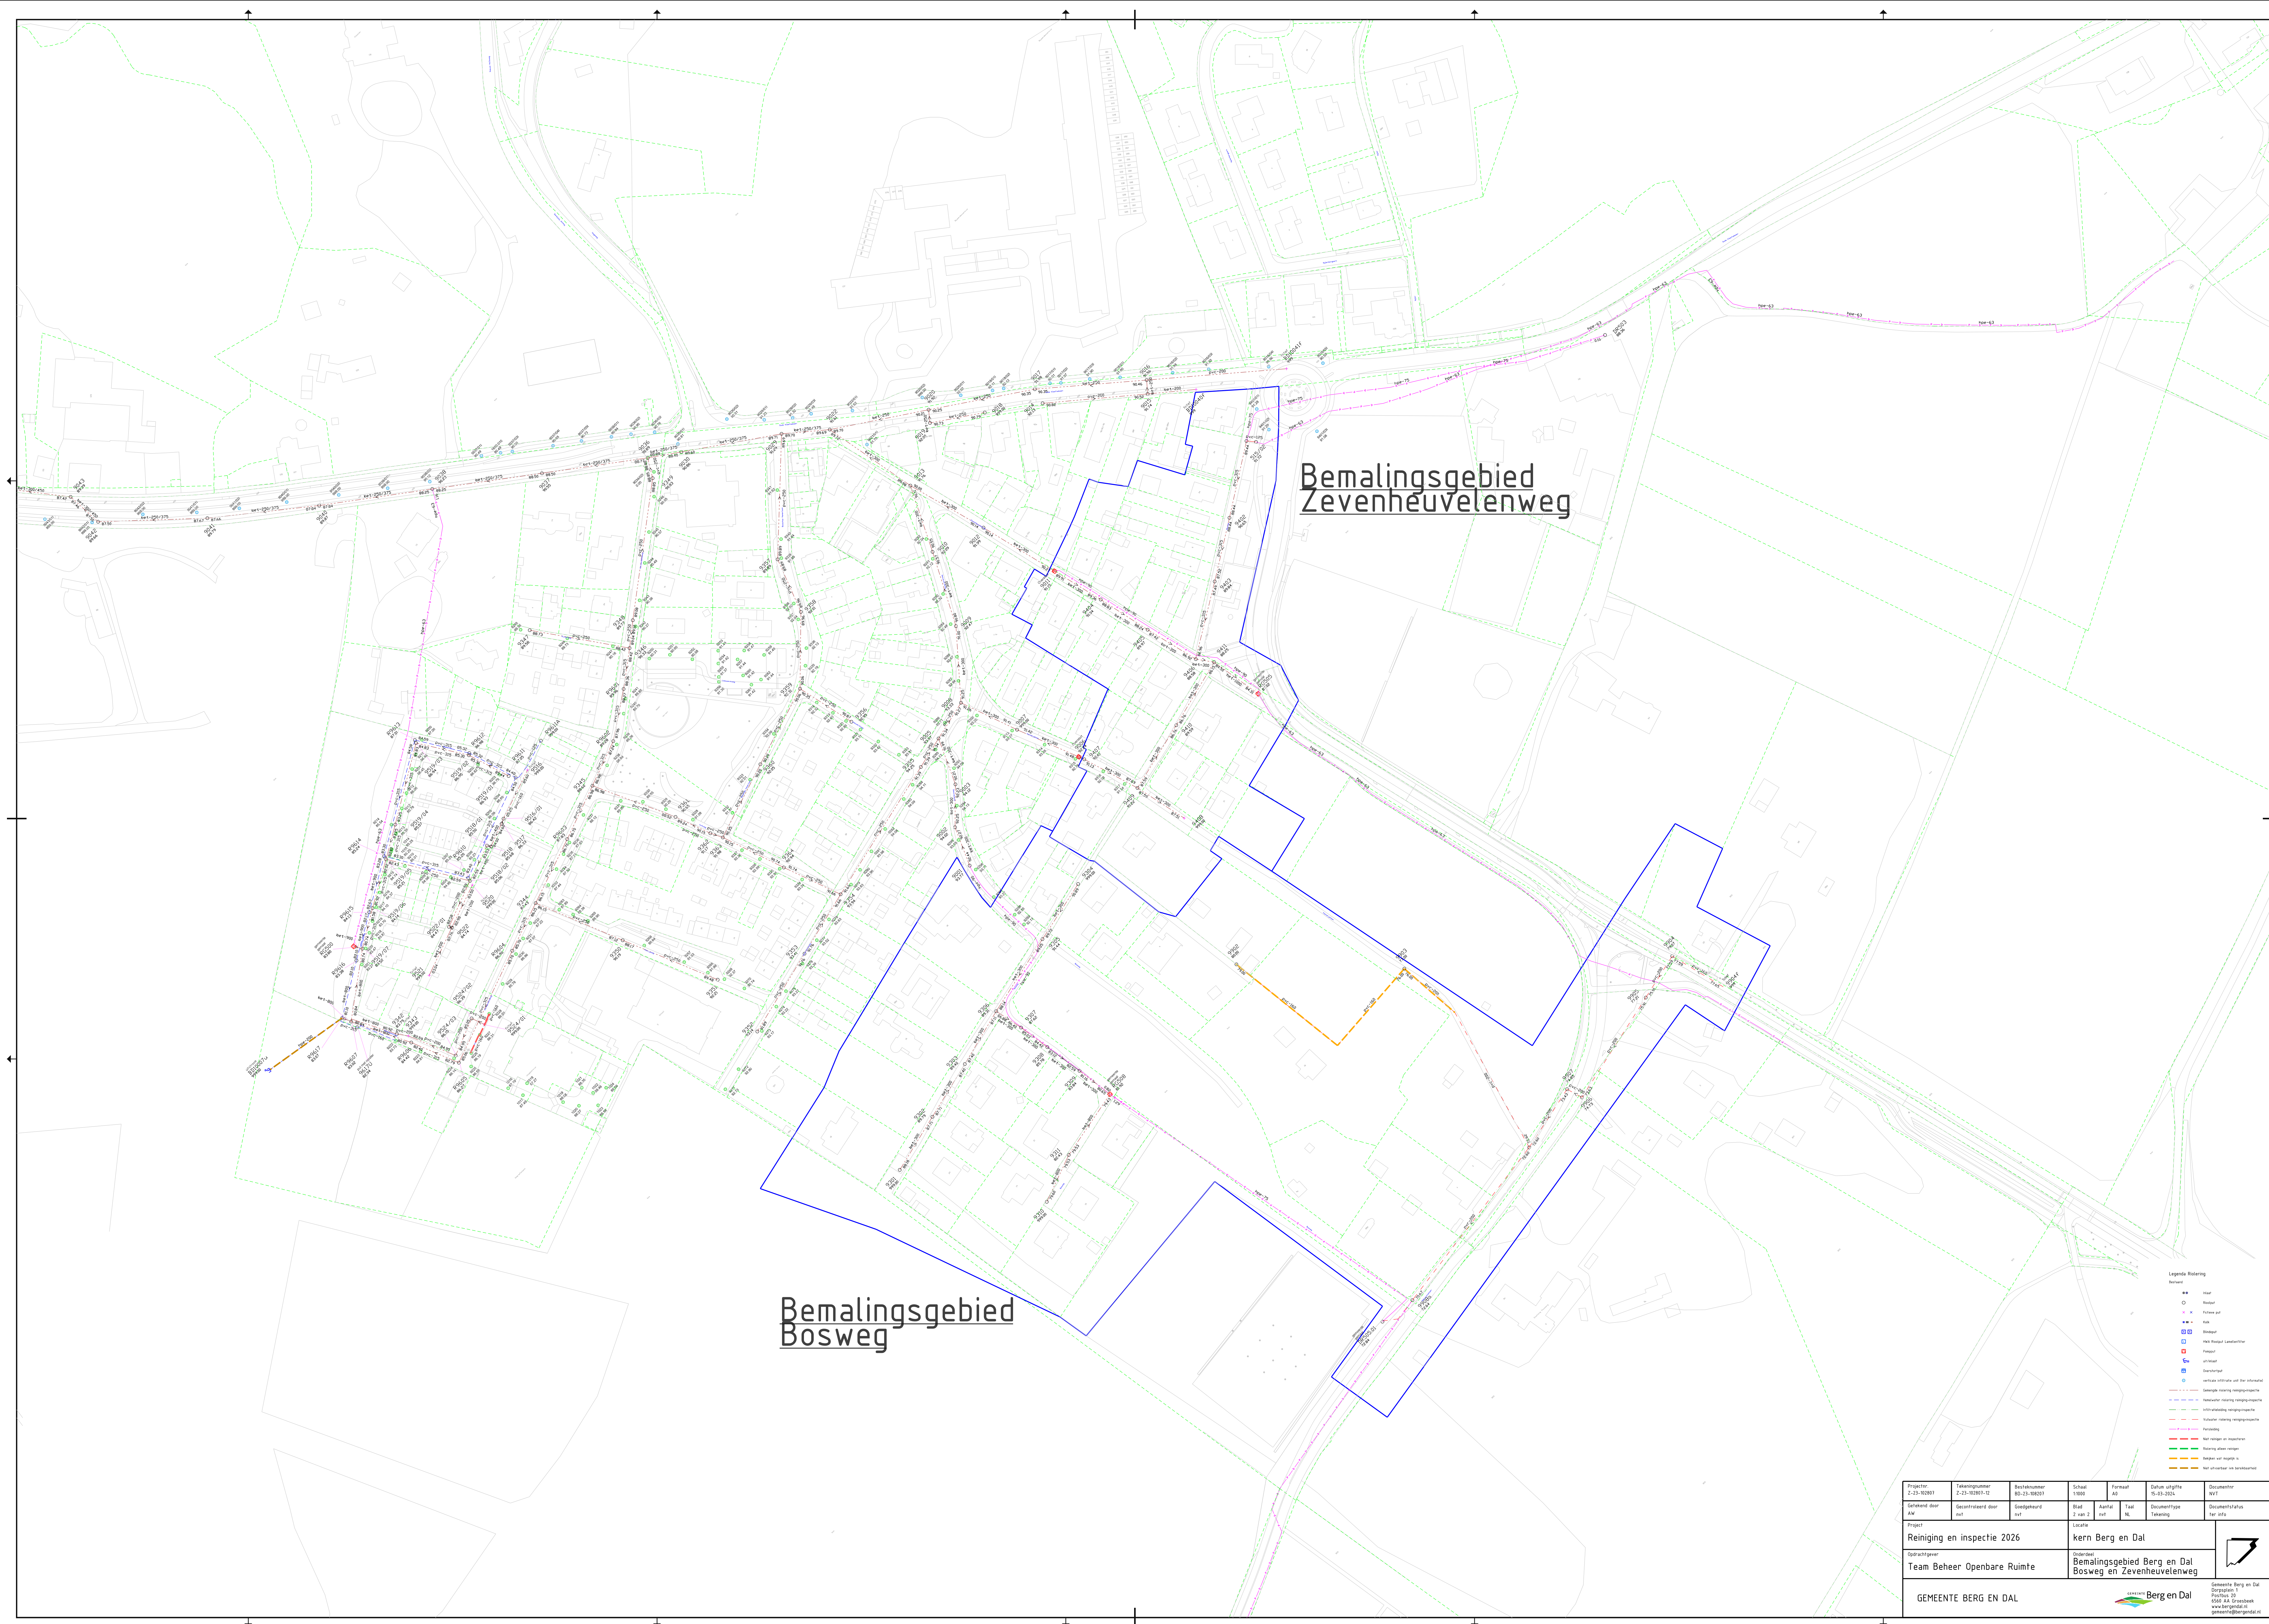

Projectnr 2-23-12607	Tenaleggening 2-23-10293-12	Besluitnummer 80-23-83821	Schaal 1:500	Formaat A0	Datum uitgeleverd 05-03-2024	Dienstrekest NUT
Genekend door A00	Goedgekeurd door A00	Goedgekeurd op 05-03-2024	Blaad 2 van 2	Aantal 1	Tel. N/A	Dienstrekest NUT
Project Reiniging en inspectie 2026	Locatie kern Berg en Dal					
Opdrachtgever Team Beheer Openbare Ruimte	Omschrijving Bemalingsgebied Berg en Dal Bosweg en Zevenhuizenleerweg					
GEMEENTE BERG EN DAL			Gemeente Berg en Dal Deputeren 1 Raad 20 6500 AA Gronsveld www.bergendal.nl			