


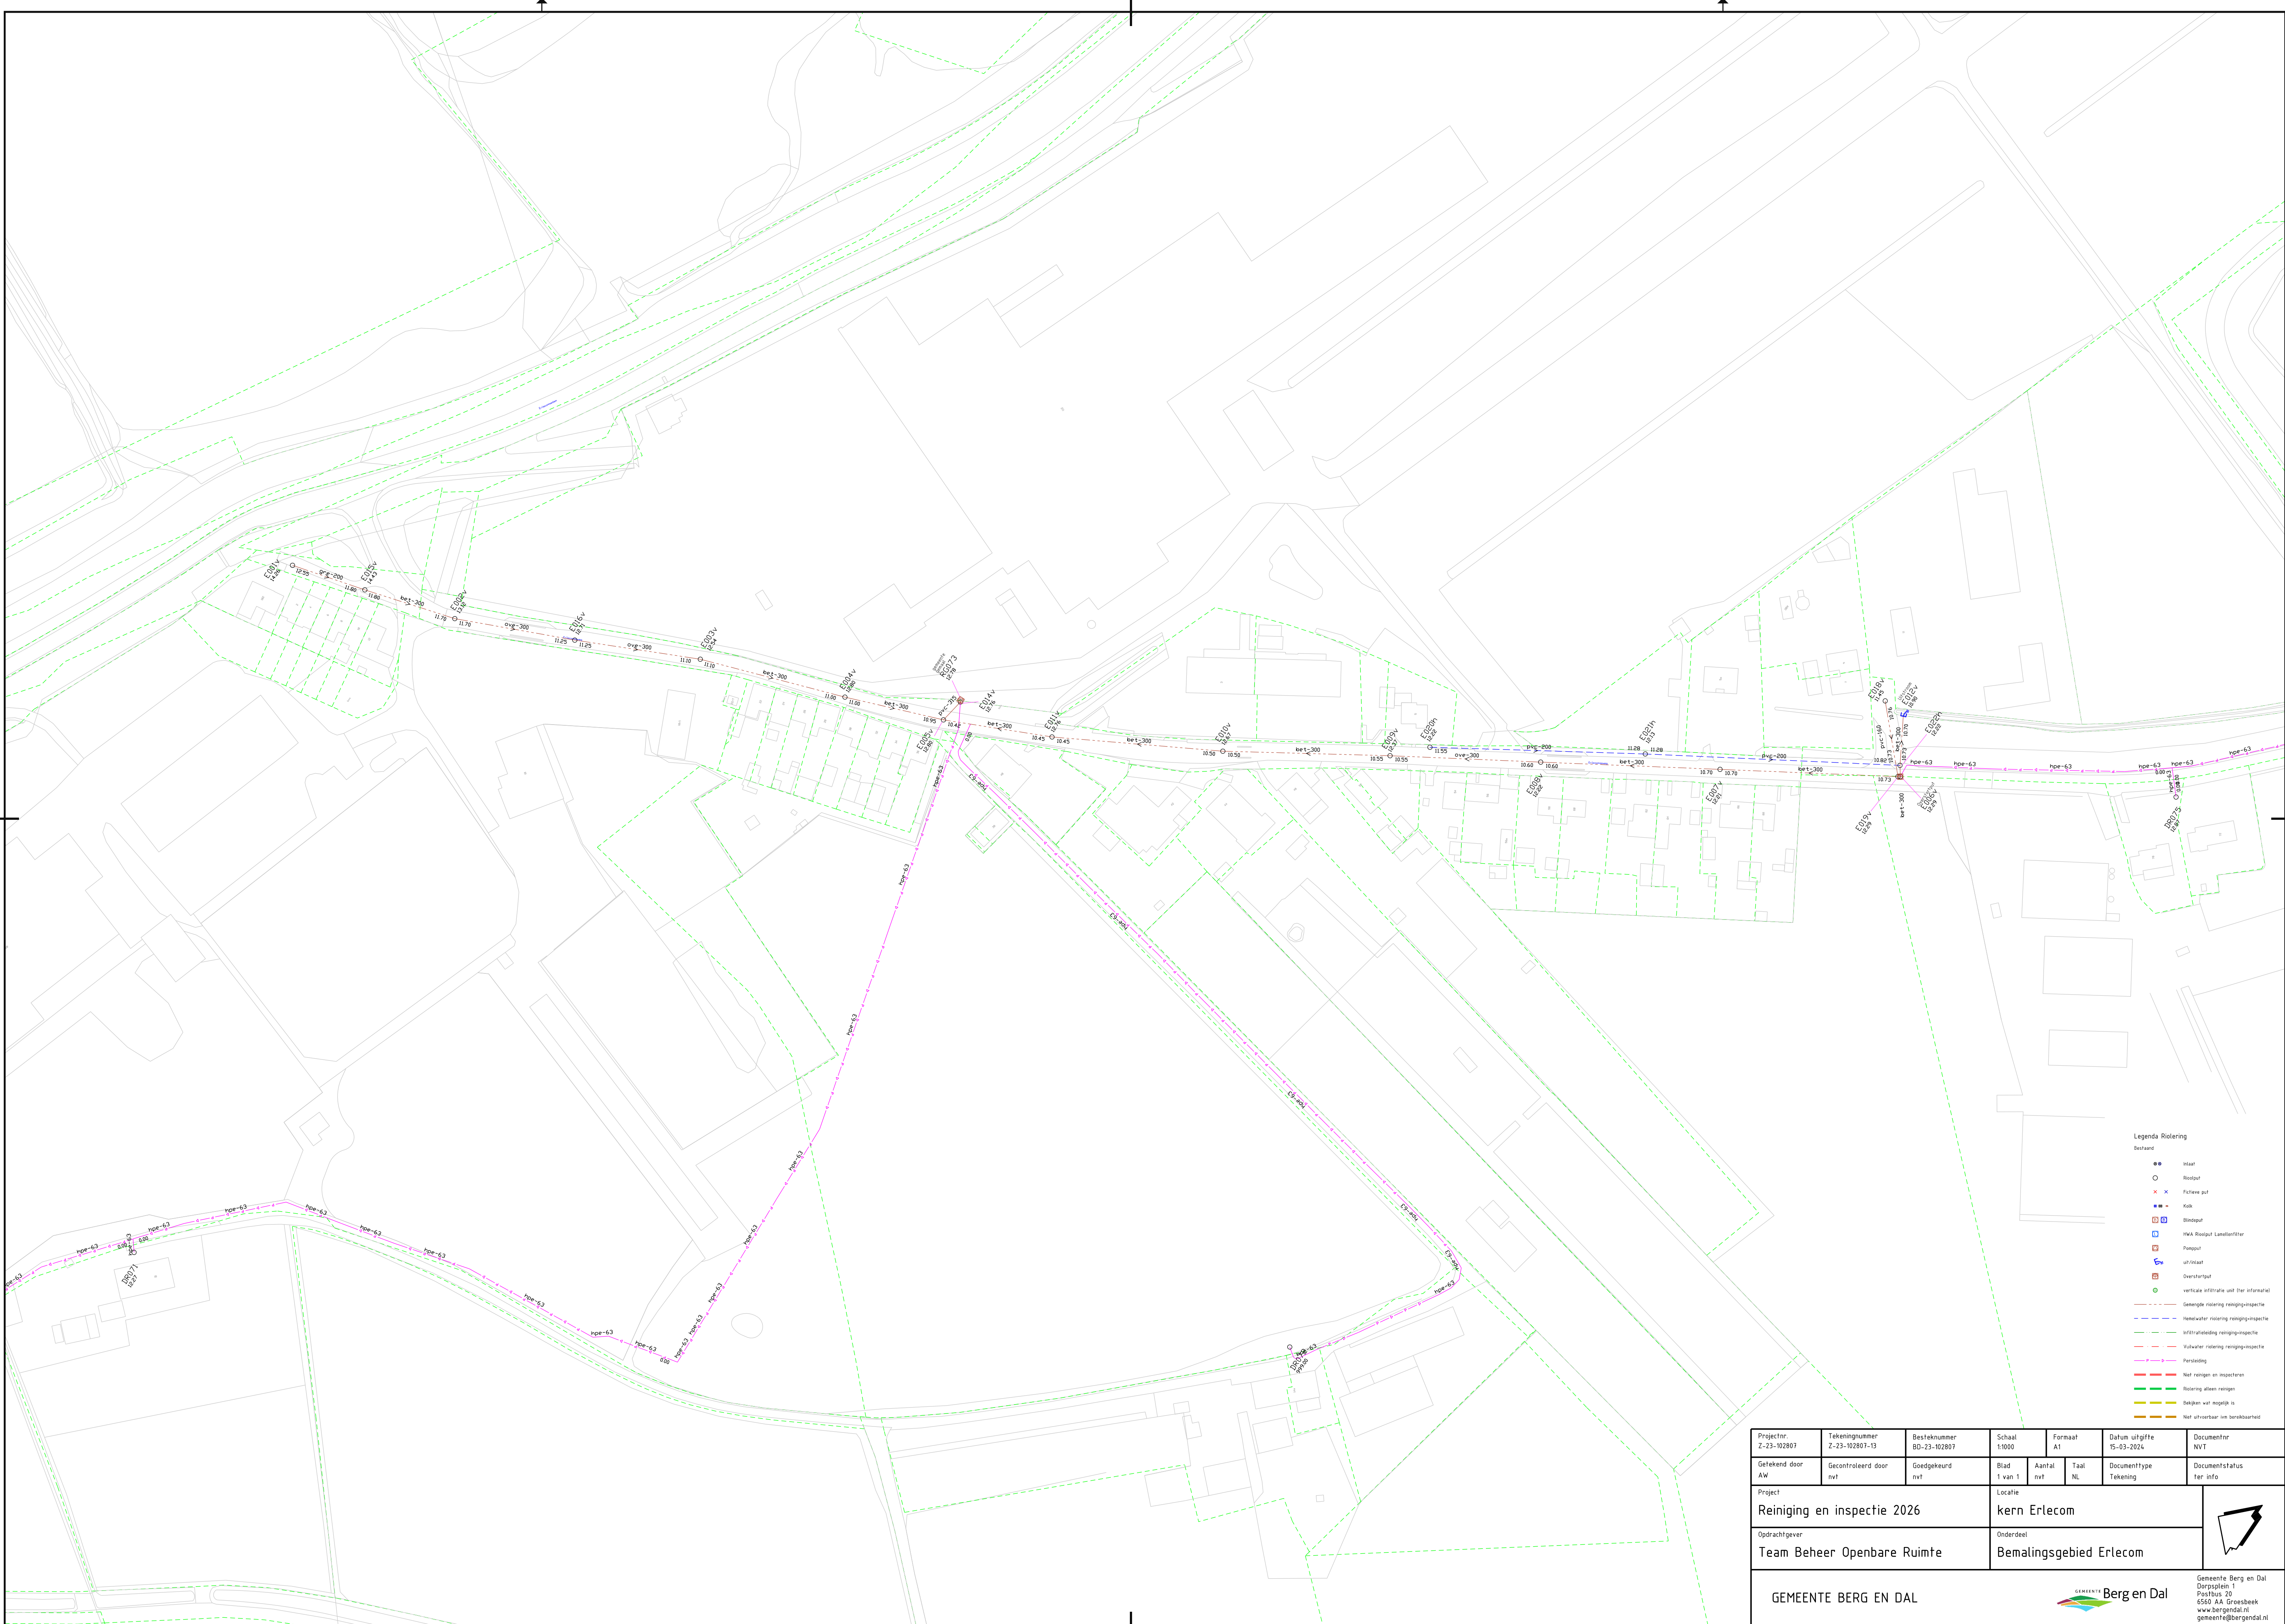

- Legenda Rietering
- Bestand
- Start
 - Reisput
 - Fakewe put
 - Kalk
 - Blindput
 - HWA Reisput Landeifiler
 - Pomput
 - ut/reat
 - Overstortput
 - verticale infiltratie unit (ter informatie)
- Genoemde rietering rieteringsinspectie
- Handwater rietering rieteringsinspectie
 - Wastwater rietering rieteringsinspectie
 - Vuikwater rietering rieteringsinspectie
 - Perisidring
 - Niet rieteren en inspecteren
 - Rietering alleen rieteren
 - Bekken wat mogelijk is
 - Niet uitvoerbaar (re bereikbaarheid)

Projectnr. Z-23-102807	Tekeningnummer Z-23-102807-13	Besteknummer BD-23-102807	Schaal 1:1000	Formaat A1	Datum uitgifte 15-03-2024	Documentnr NVT
Gekeurd door AW	Gecontroleerd door nvt	Goedgekeurd nvt	Blad 1 van 1	Aantal nvt	Taal NL	Documenttype Tekening
Project Reiniging en inspectie 2026			Locatie kern Erlecom			
Opdrachtgever Team Beheer Openbare Ruimte			Onderdeel Bemalingsgebied Erlecom			
GEMEENTE BERG EN DAL						Gemeente Berg en Dal Dorpsplein 1 Postbus 20 6560 AA Groesbeek www.bergendal.nl gemeente@bergendal.nl