


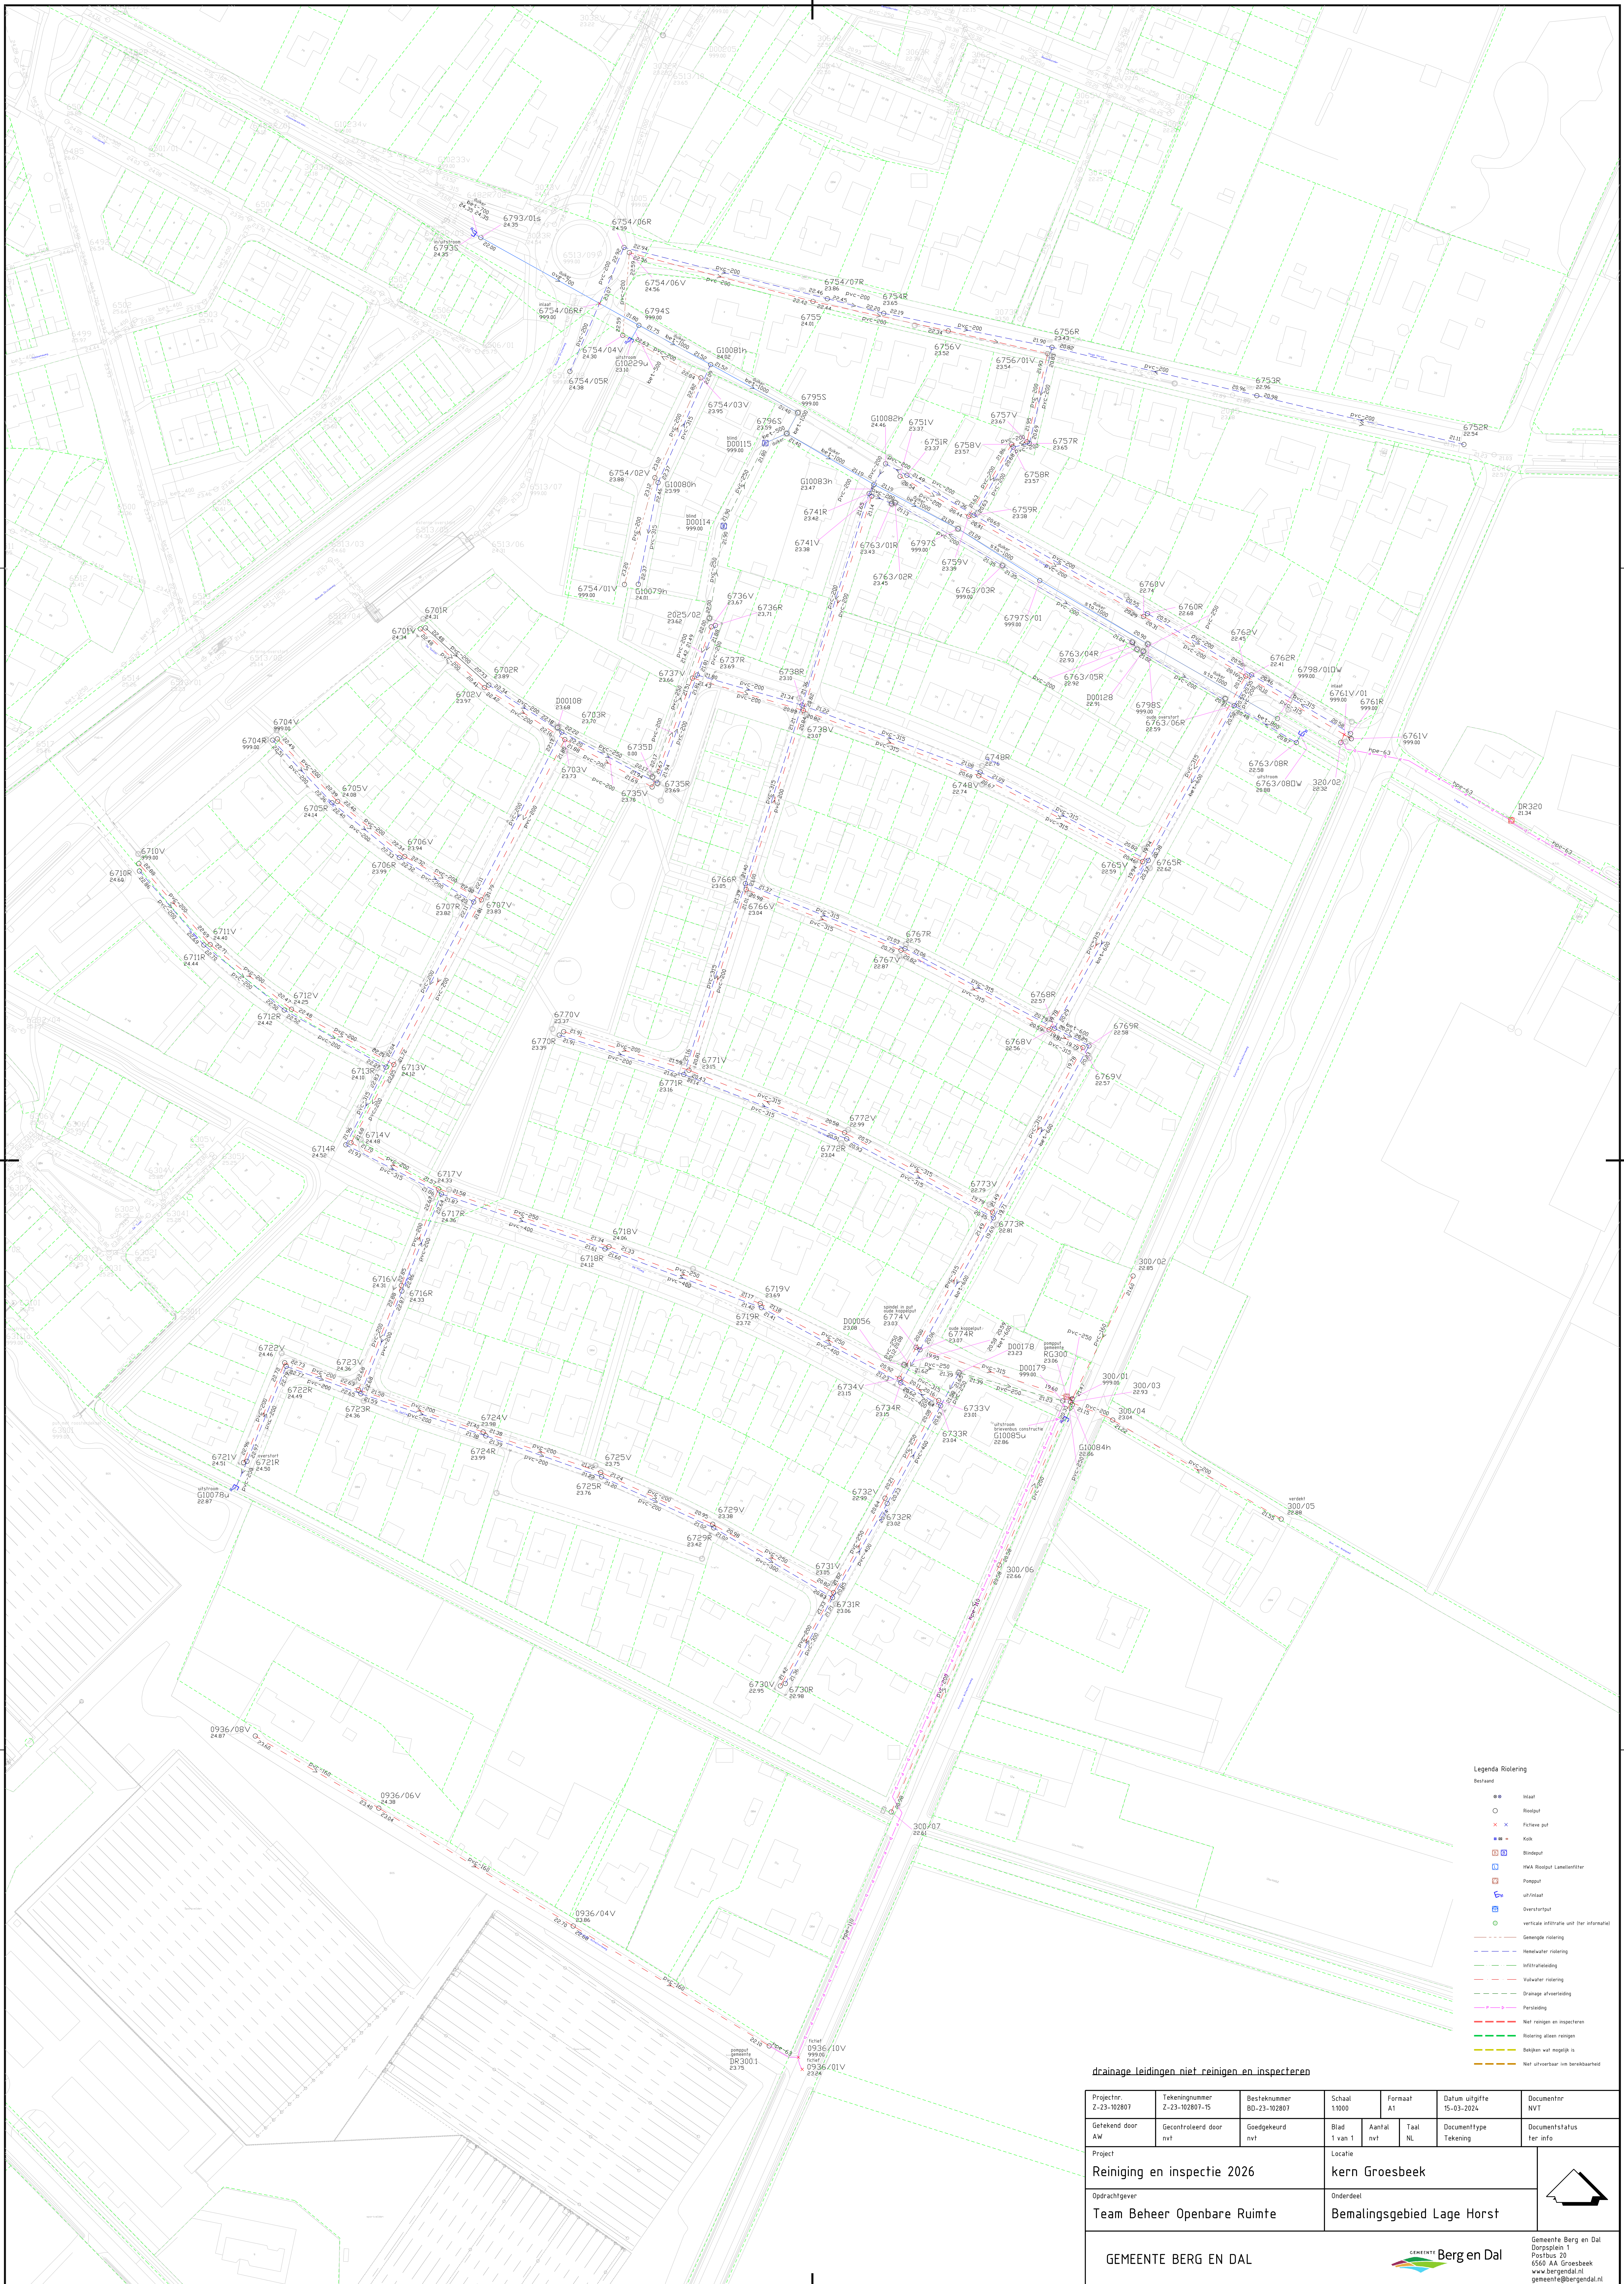

drainage leidingen niet reinigen en inspecteren															
Projectnr. Z-23-102807		Tekeningnummer Z-23-102807-15		Besteknummer BD-23-102807		Schaal 1:1000		Formaat A1		Datum uitgifte 15-03-2024		Documentnr NVT			
Gefabriceerd door A/W		Gecontroleerd door nvt		Goedgekeurd nvt		Blad 1 van 1		Aantal nvt		Taal NL		Documenttype Tekening		Documentstatus ter info	
Project Reiniging en inspectie 2026						Locatie kern Groesbeek									
Opdrachtgever Team Beheer Openbare Ruimte						Onderdeel Bemalingsgebied Lage Horst									
GEMEENTE BERG EN DAL										 Gemeente Berg en Dal Dorpsplein 1 Postbus 20 6560 AH Groesbeek www.bergendal.nl gemeente@bergendal.nl					