


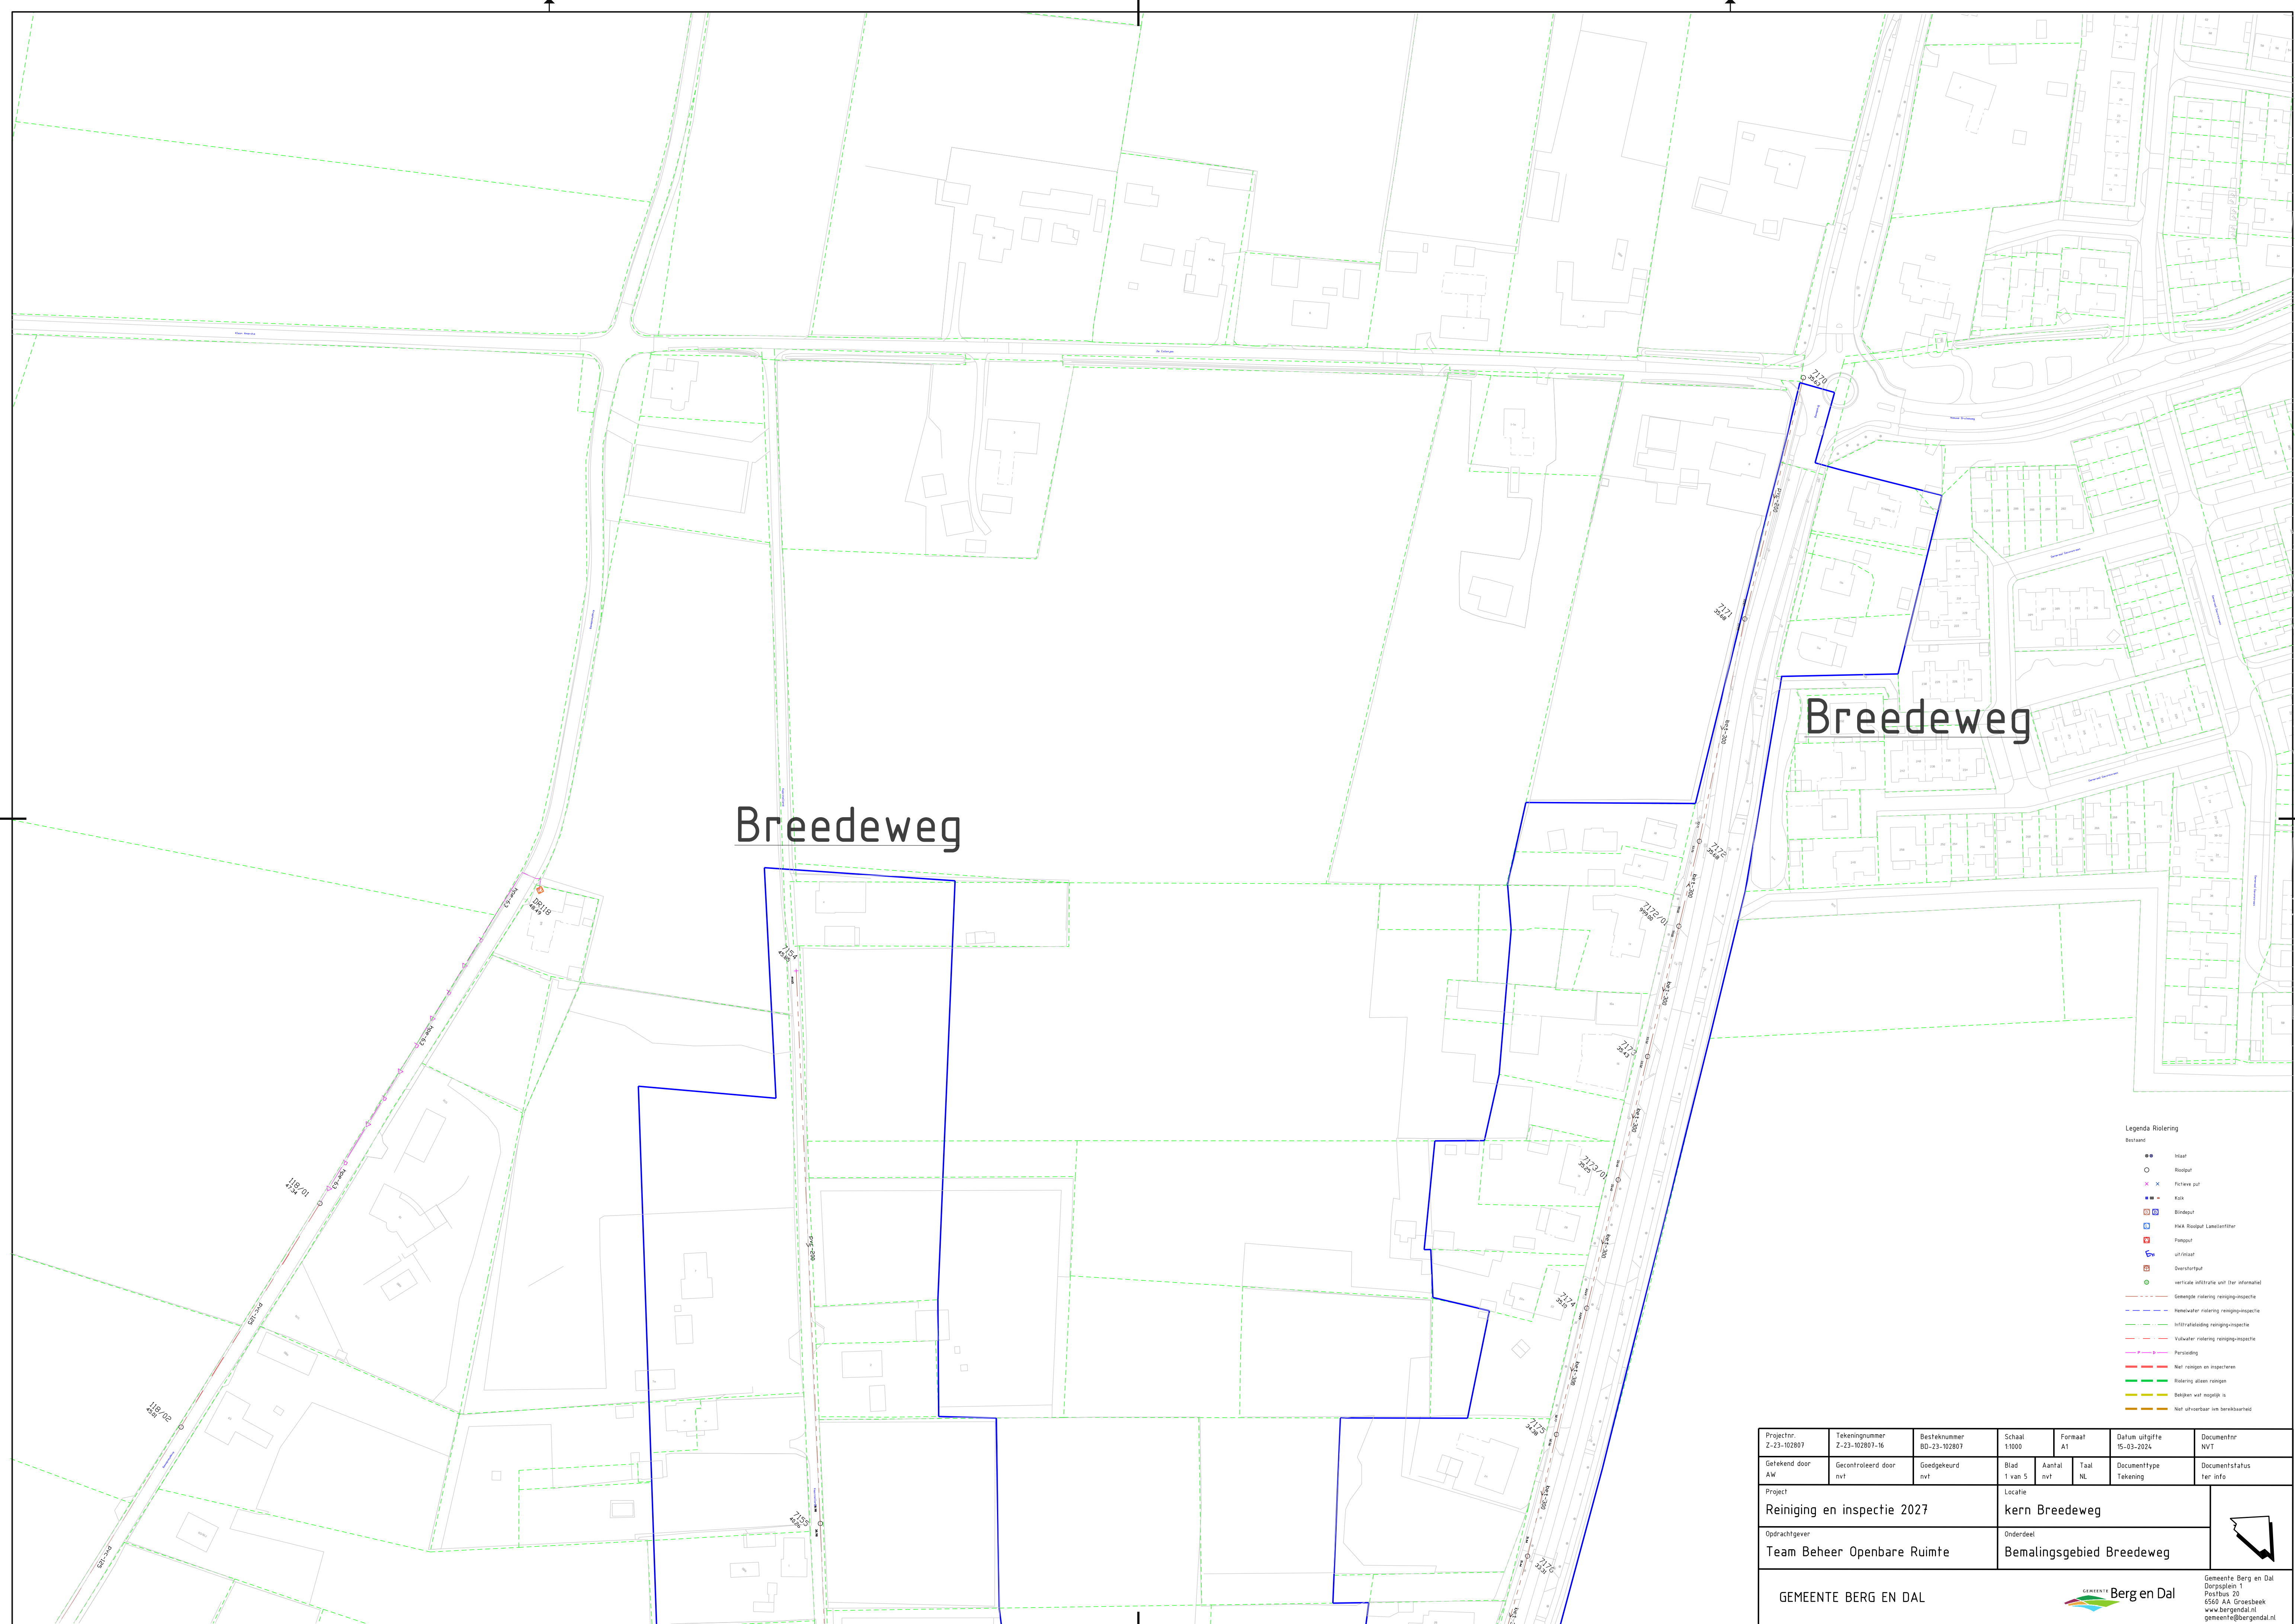

Projectnr. Z-23-102807	Tekeningnummer Z-23-102807-16	Besteknummer 80-23-102807	Schaal 1:1000	Formaat A1	Datum uitgifte 15-03-2024	Documentnr NVT
Gefekend door AW	Gecontroleerd door nvt	Goedgekeurd nvt	Blad 1 van 5	Aantal nvt	Taal NL	Documenttype Tekening
Project Reiniging en inspectie 2027			Locatie kern Breedeweg			
Opdrachtgever Team Beheer Openbare Ruimte			Onderdeel Bemalingsgebied Breedeweg			
GEMEENTE BERG EN DAL			 Gemeente Berg en Dal Dorpsplein 1 6560 AA Groesbeek www.bergendal.nl gemeente@bergendal.nl			