


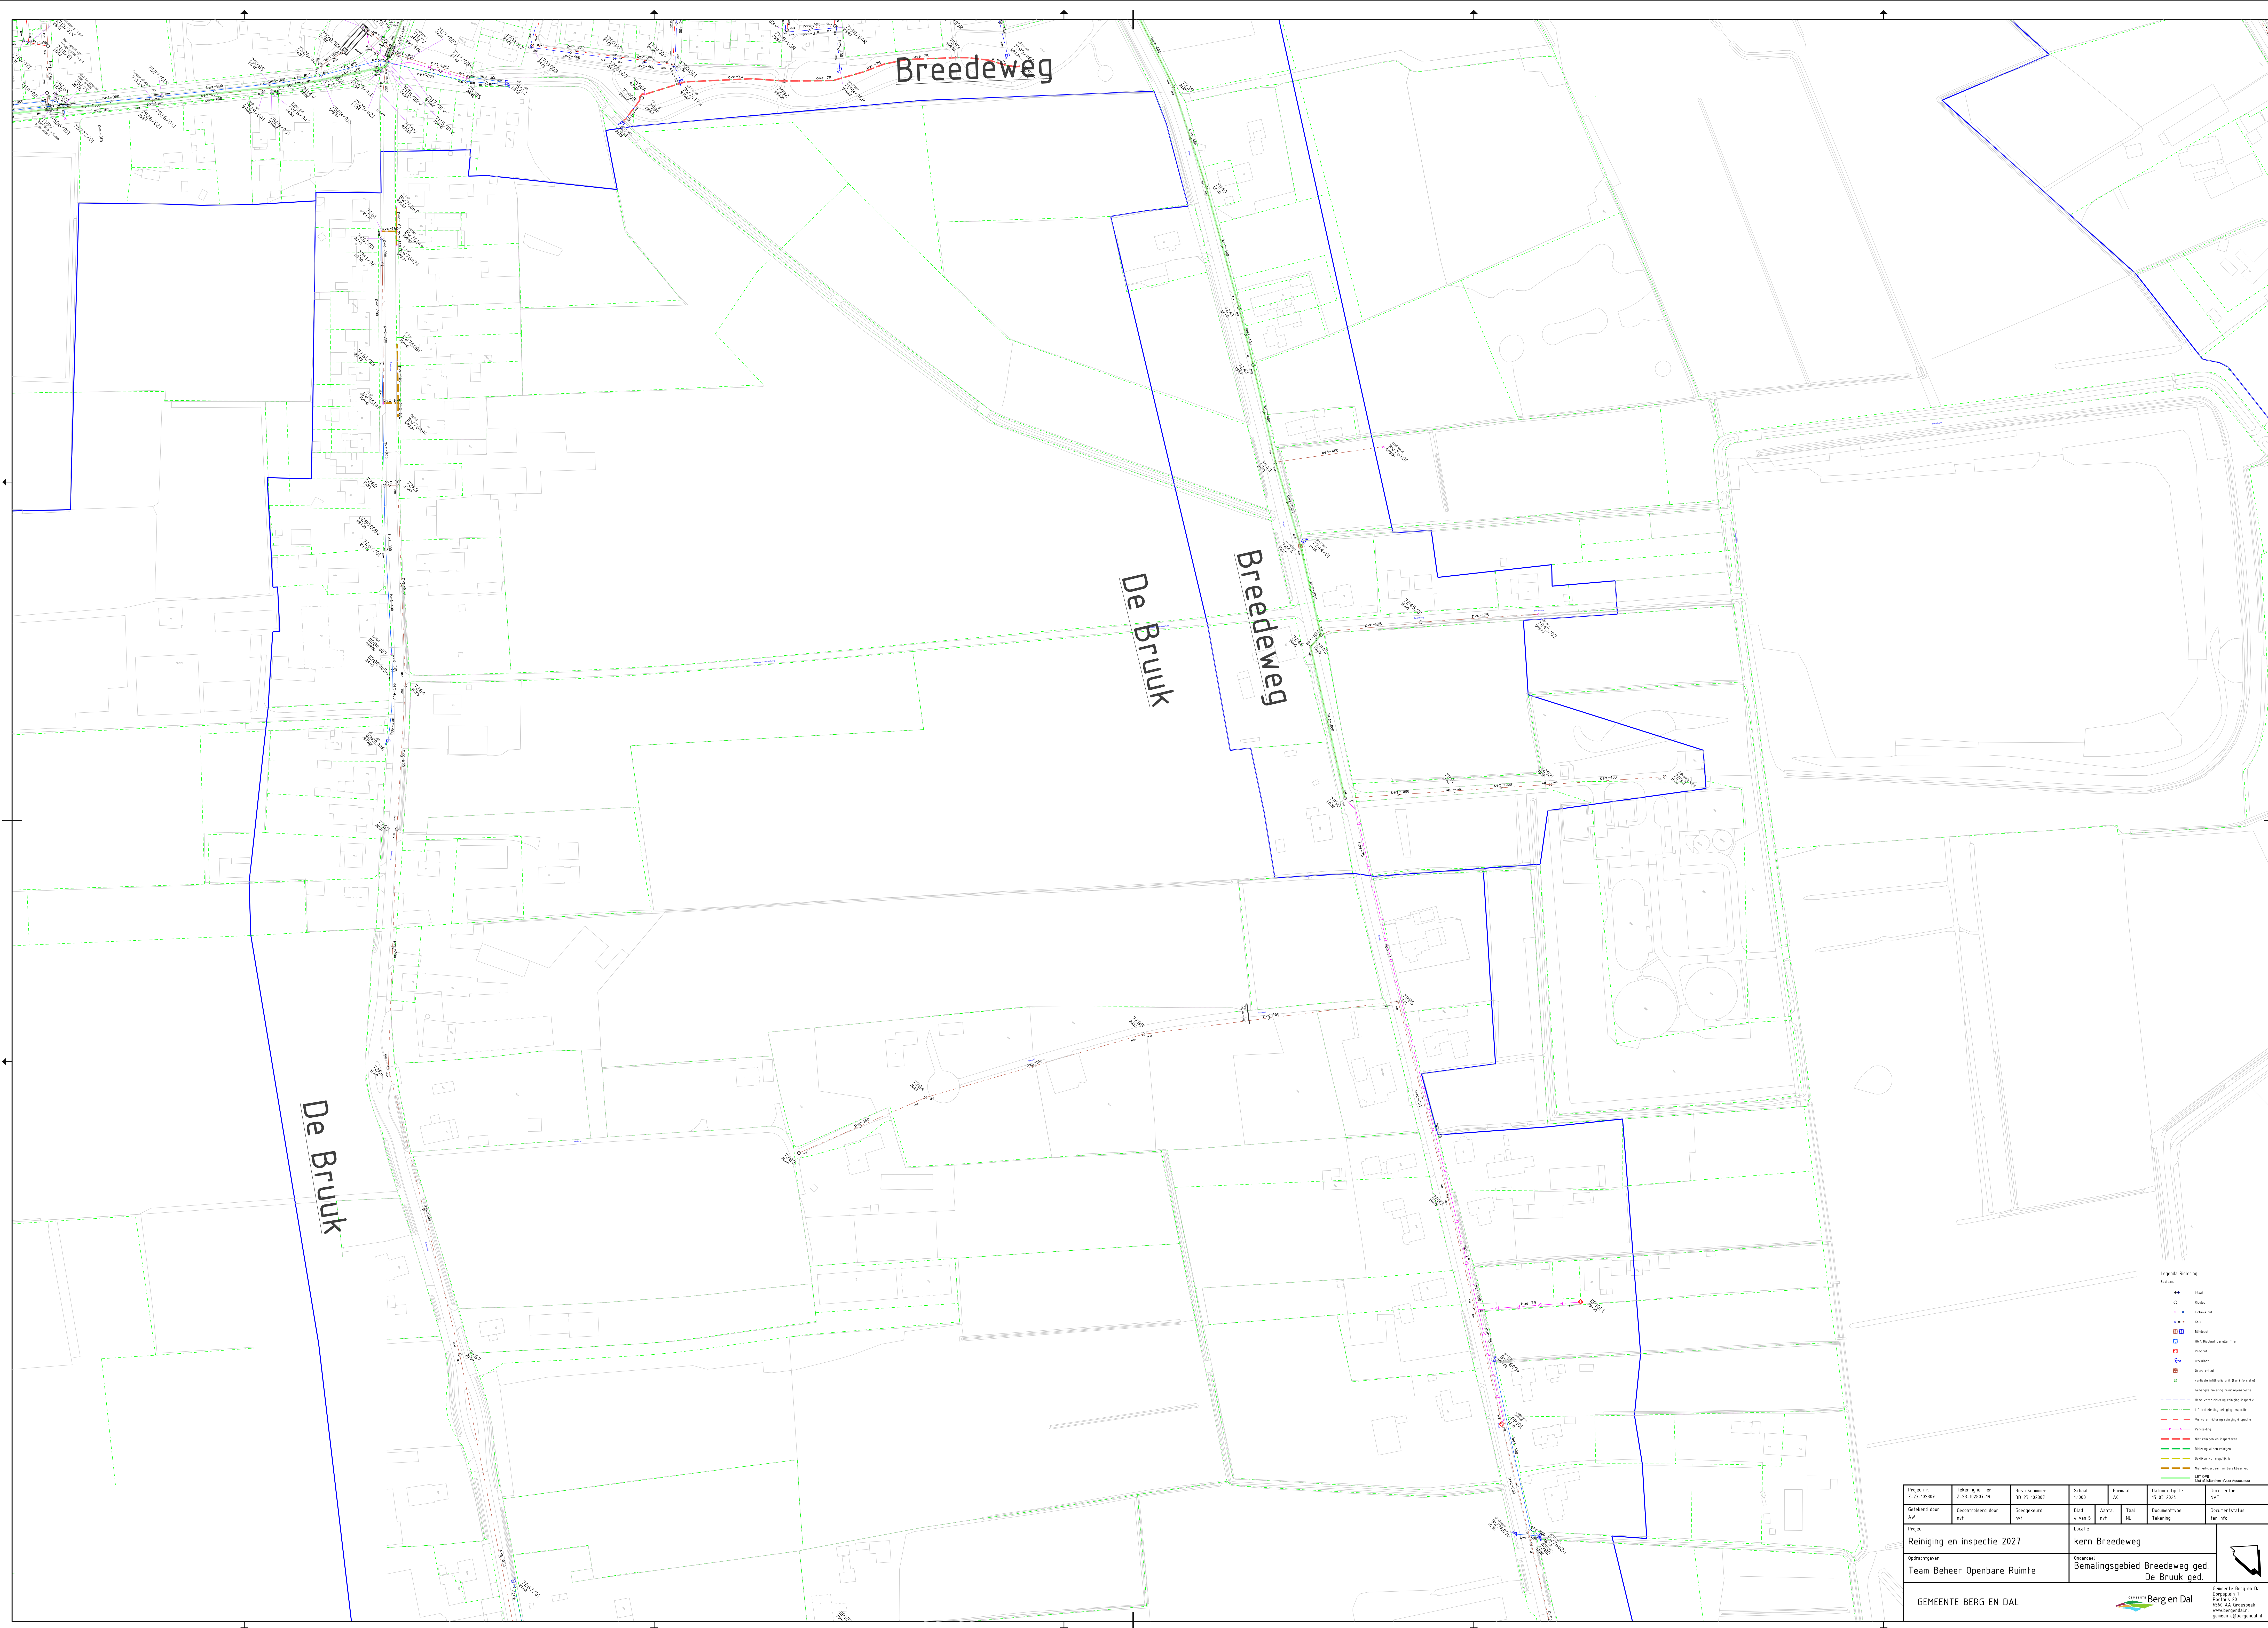

Projectnummer 2-23-102870		Tekeningummer 2-23-102871-19		Rechningsnummer RD-23-102872		Eindafval 1-1003		Formaat A0		Datum afgeleverd 19-03-2024		Projectnummer not	
Geremd door AW		Goedgekeurd door not		Goedgekeurd not		Buid 4 van 5		Aantal not		Taal NL		Documenttype Tekening	
Documentstatus not info													
Project Reiniging en inspectie 2027				Locatie kern Breedeweg									
Opdrachtgever Team Beheer Openbare Ruimte				Opdracht Bemalingsgebied Breedeweg ged. De Bruuk ged.									
GEMEENTE BERG EN DAL				 Gemeente Berg en Dal Postbus 1 6500 AA Groenlo www.bergendal.nl gemeenteburgemeester@bergendal.nl									