

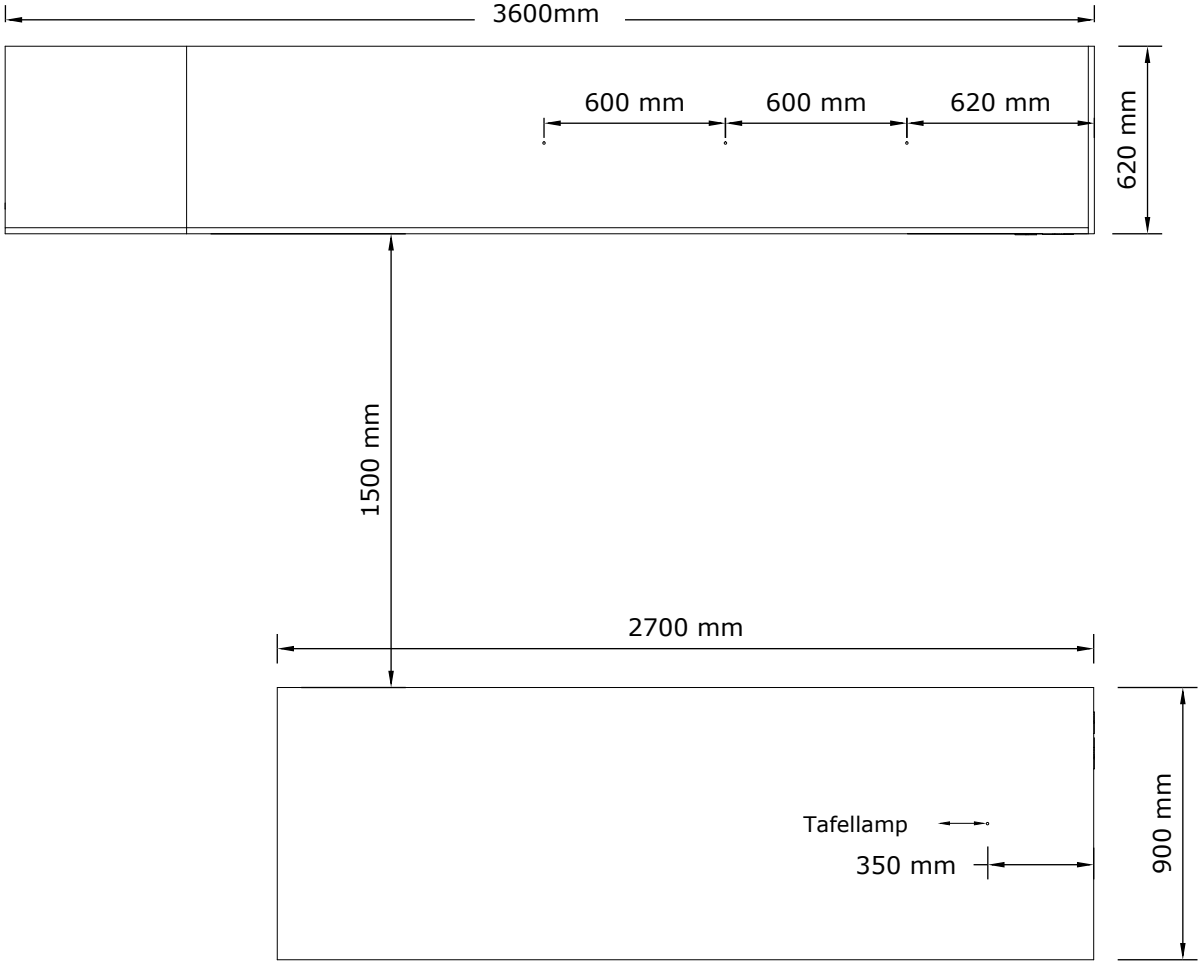



Pantry VI. 02
1e verdieping

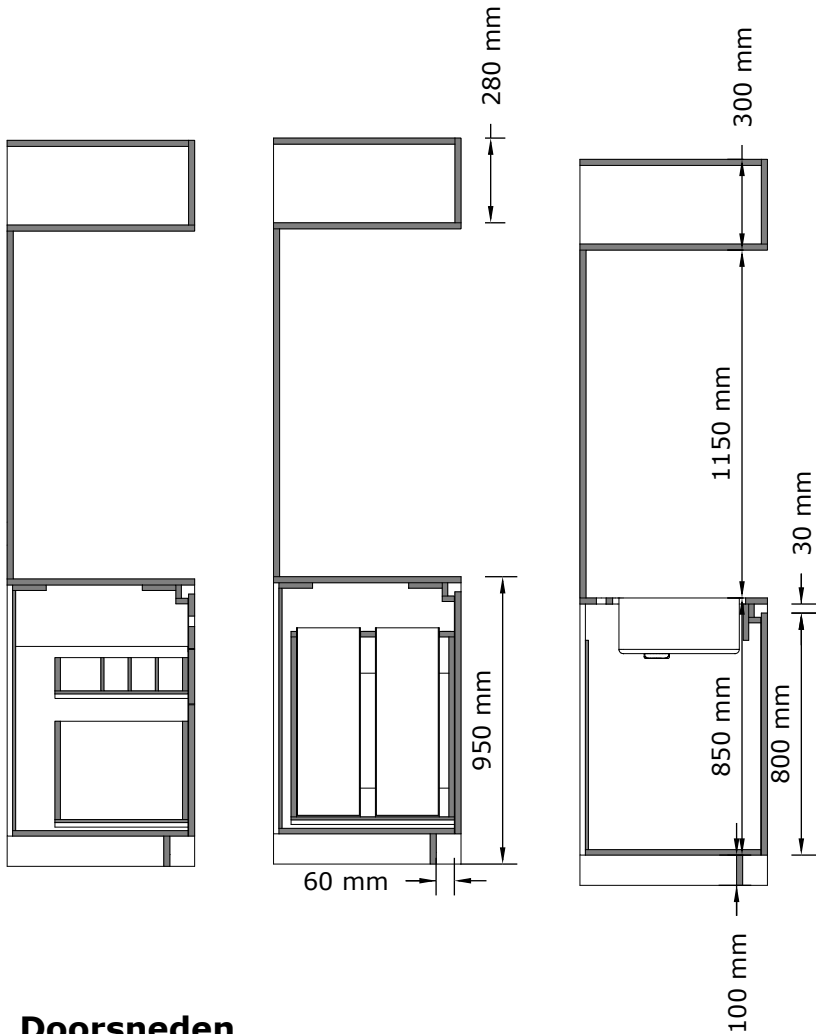


Bovenaanzicht

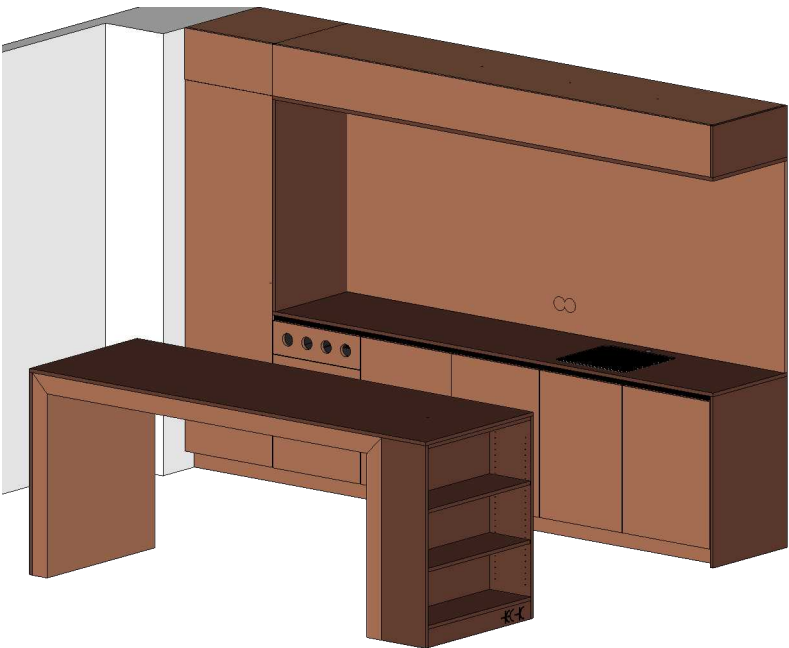

Doorsneden

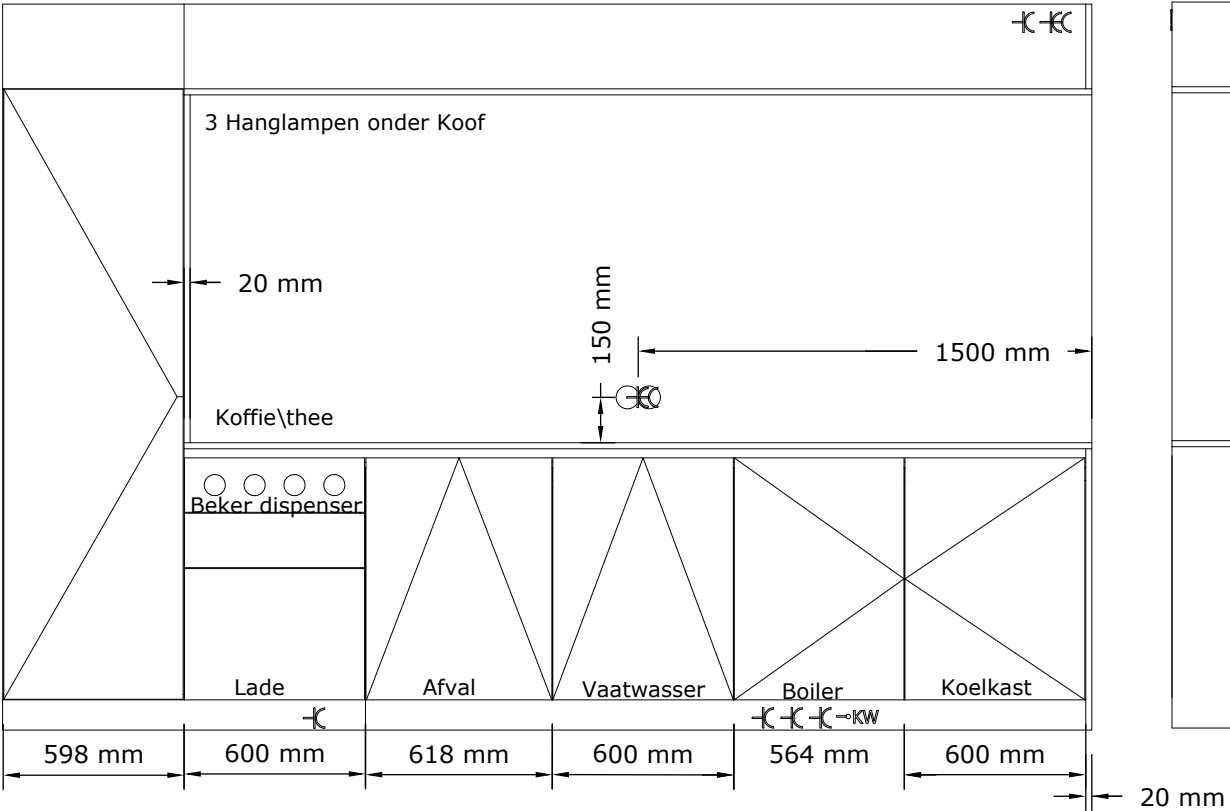





Vooraanzicht

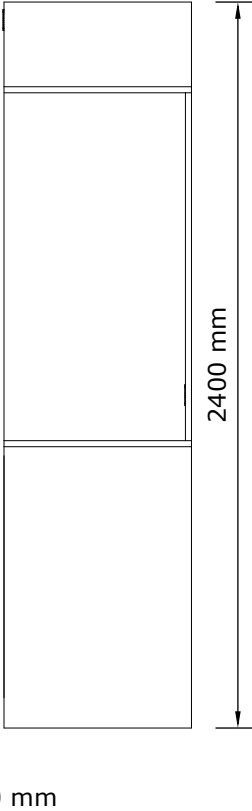

Zijaanzicht


- ⌘ : Dubbel WCD achter de kast
- ⌘ : Stroom achter de kast
- KW : Water en afvoer achter de kast
- Blad en zichtzijde:** Formica HPL Brick
- Randen:** ABS kantenband in kleur
- Fronten:** Formica HPL Adobe
- Plint:** in kleur fronten
- Achterwand:** bekleden tot plafondkoof met Formica HPL Adobe
- Greeplijks:** antraciet, zwart
- Laden:** voorzien van Push-to-open en koffie thee vakken
- Hogekasten:** Voorzien van planken op rijboring en Push-to-open
- Spoelbak:** Capressi CAGRPP40BKFL zwart vierkant 400mm vlnbouw
- Afvallade:** 30L rest, 30L plastic, 30L papier, Karton bekers
- Vaatwasser:** Bosch SMV2ITX17N
- Koelkast:** Bosch KUR15ADF0

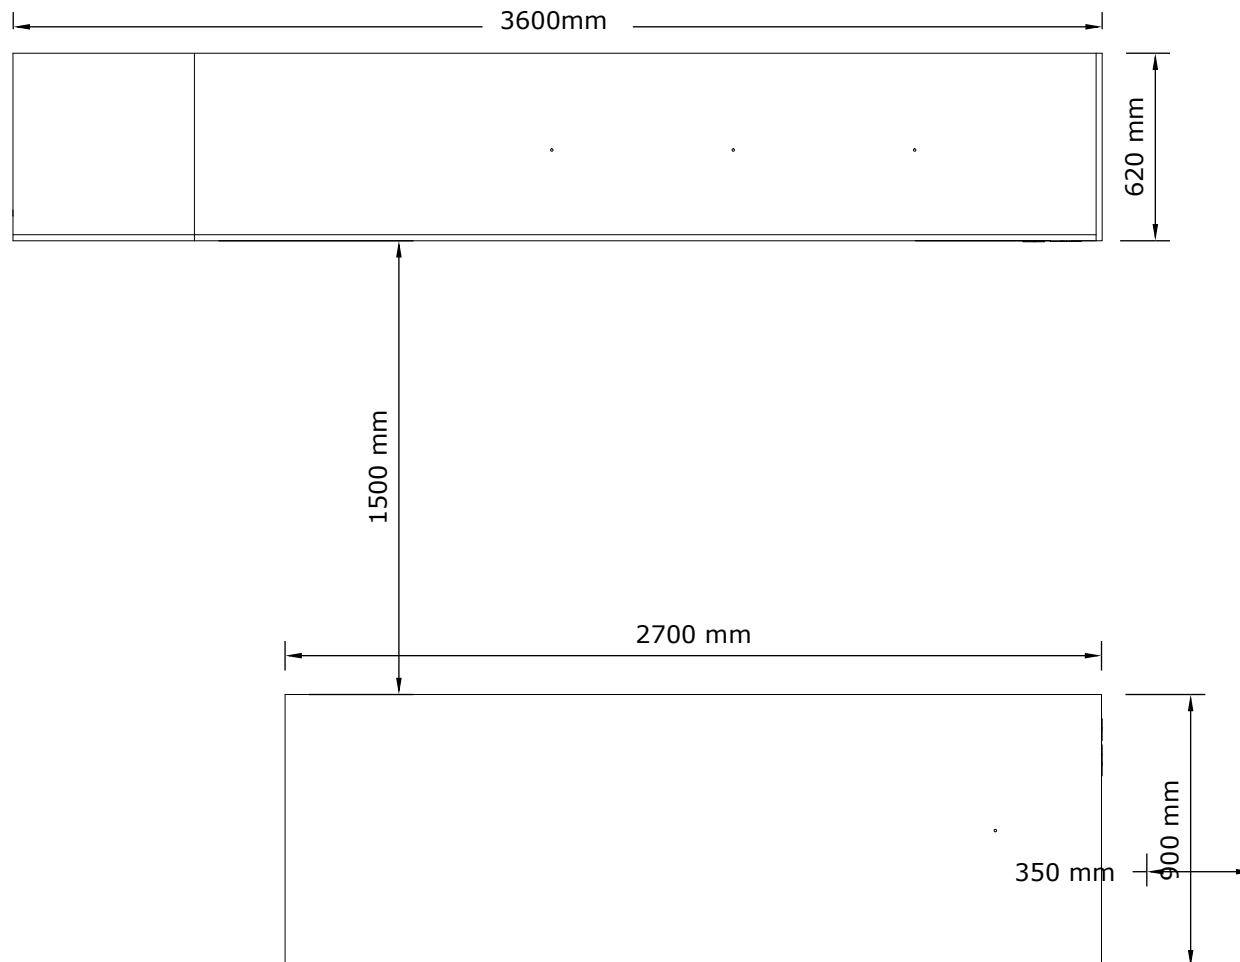

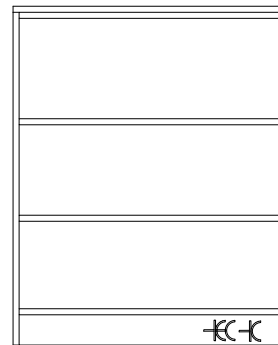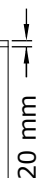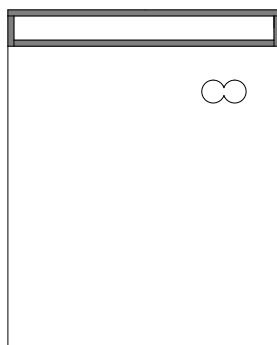

100 mm → | | ← 300 mm

Zijaanzicht

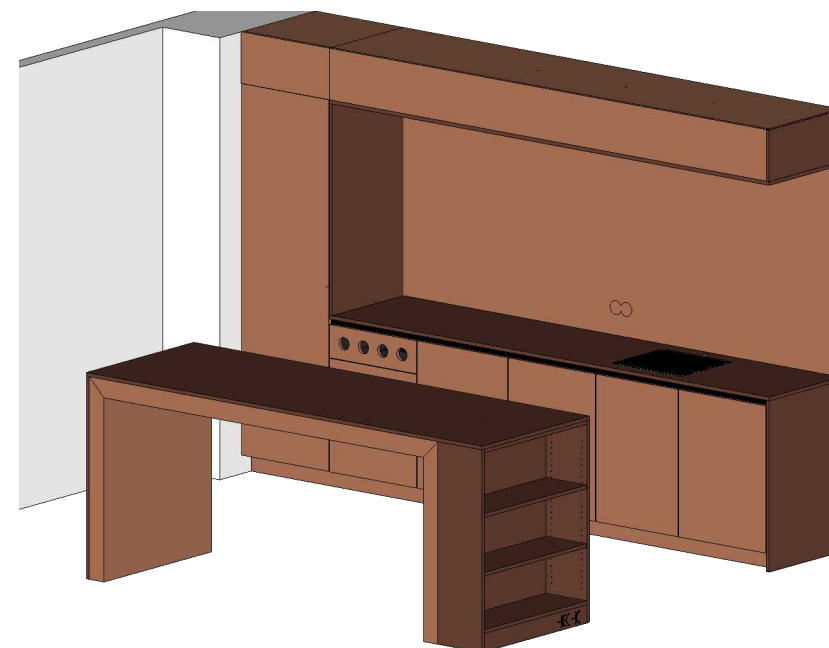

-  : Dubbel WCD achter de kast
-  : Stroom achter de kast
-  **KW** : Water en afvoer achter de kast

Blad: Formica HPL Brick

Randen onder tafel: Formica HPL Adobe

Kastje onder tafel: Formica HPL Brick voorzien van planken op rijboring

Plint: Formica HPL Adobe

Voorzieningen voor stroom onder tafelblad
en vaste tafel lamp op het blad

Roord Binnenbouw
Digitaalstraat 18
1033 MP Amsterdam
+31(0)20 493 0909
info@roordbinnenbouw.nl

Project: Stadhuis Gemeente Hoorn
Architect: Erik van Wel BRTarchitecten
Subject: Pantry VI.02
Author: Patricia
Number: **1x**

Date created: 06-06-2023
Revision: 29-06-2023
Scale: 1:25 mm 3D: 1:40 mm
Drawing number:

revision A: 29-06-23
 revision B:
 revision C:
 revision D: