

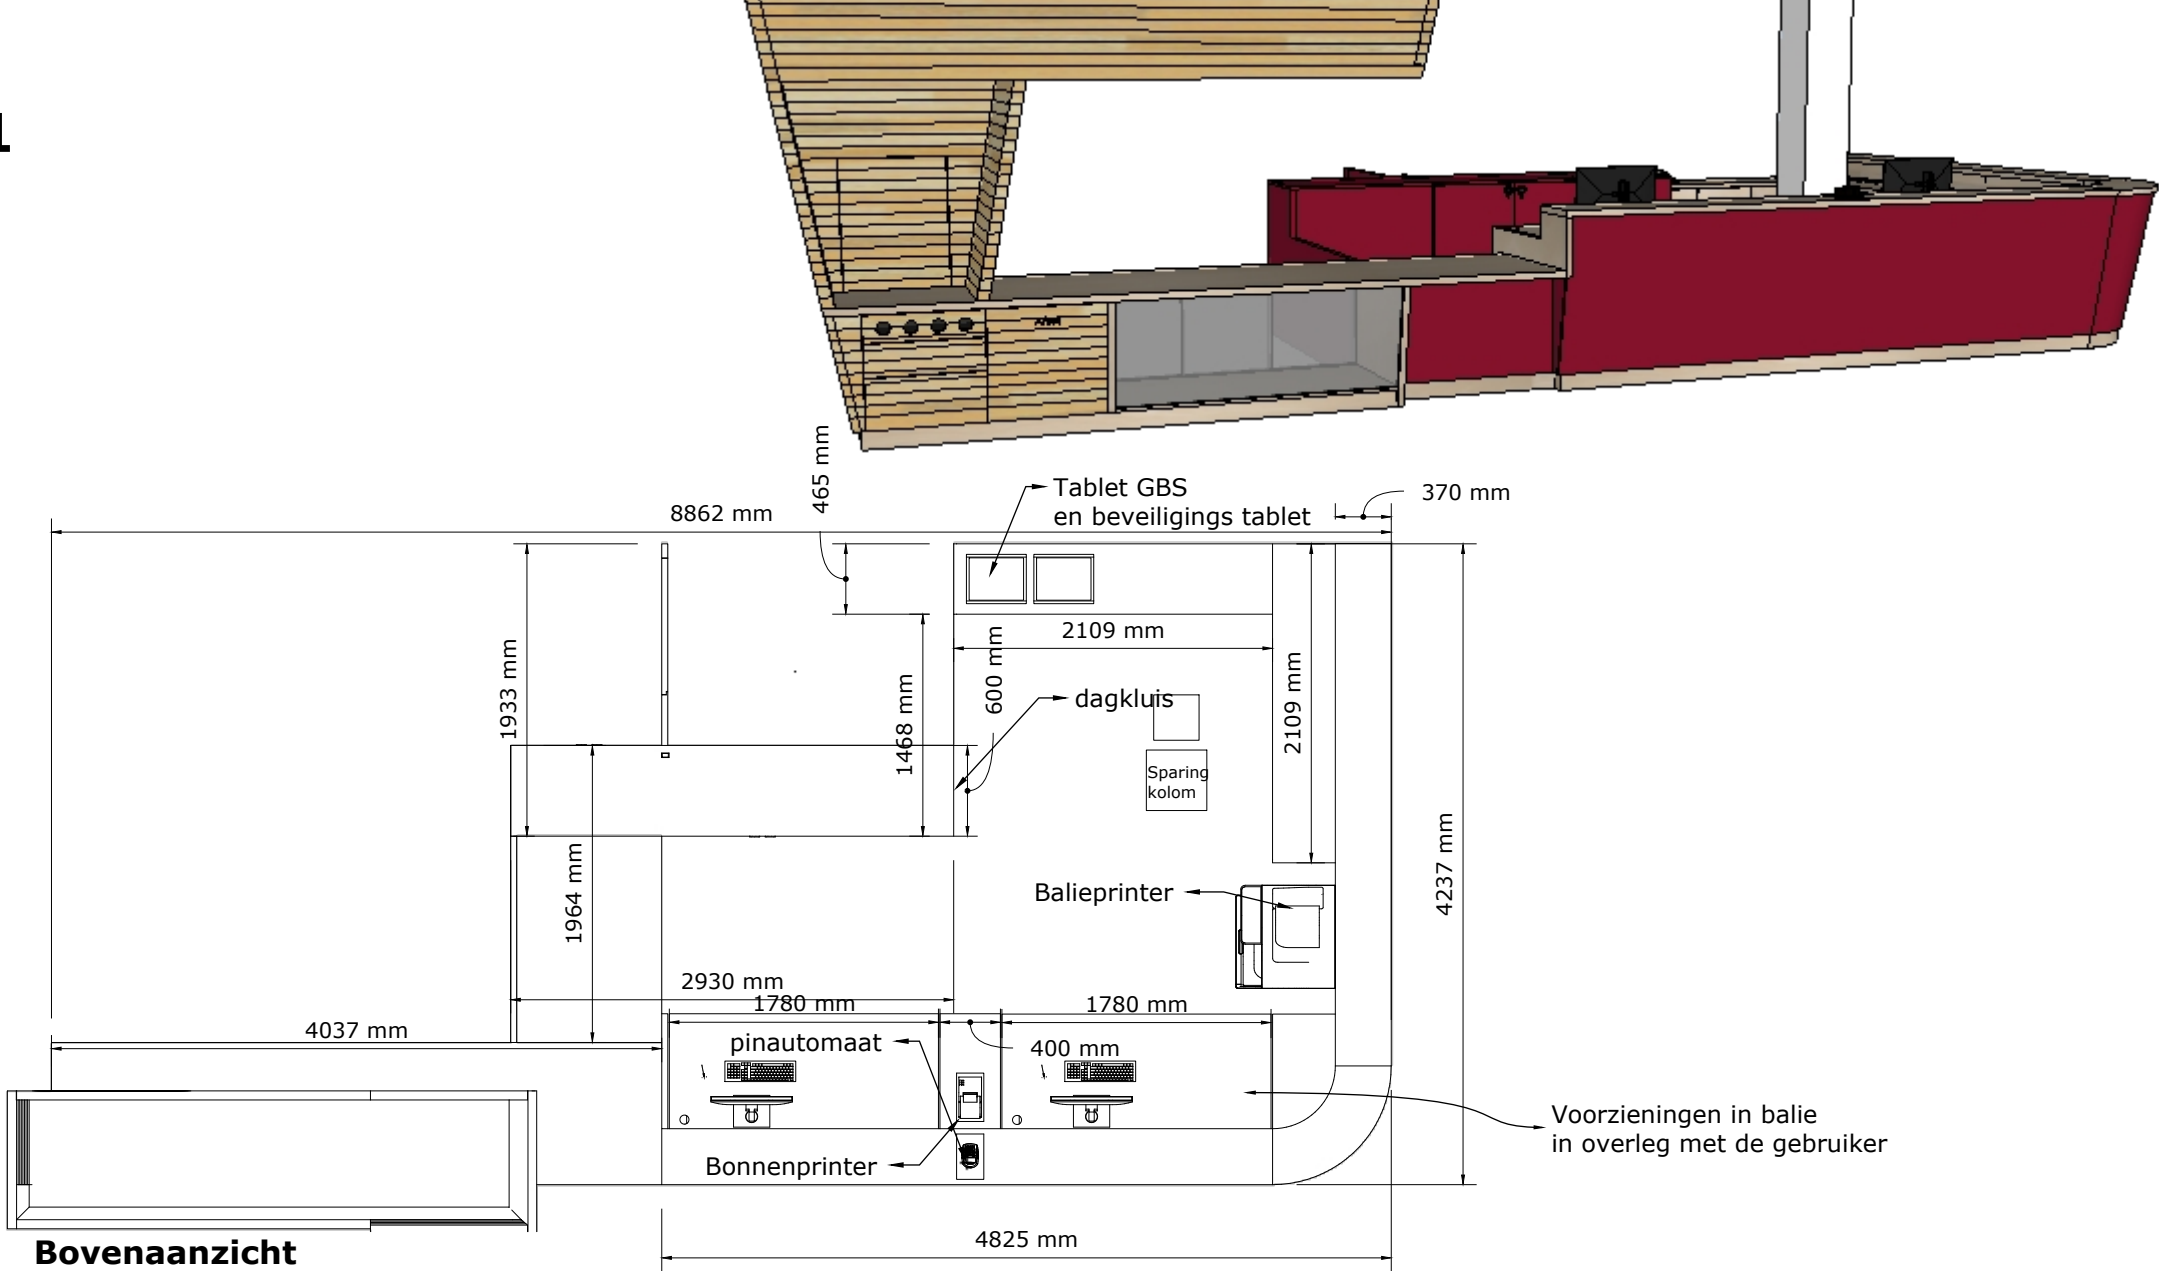



Ontvangstbalie VI.11 BG

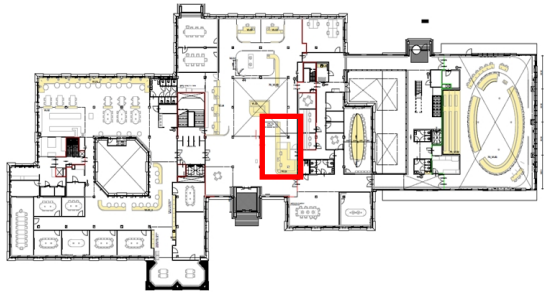


Bovenaanzicht

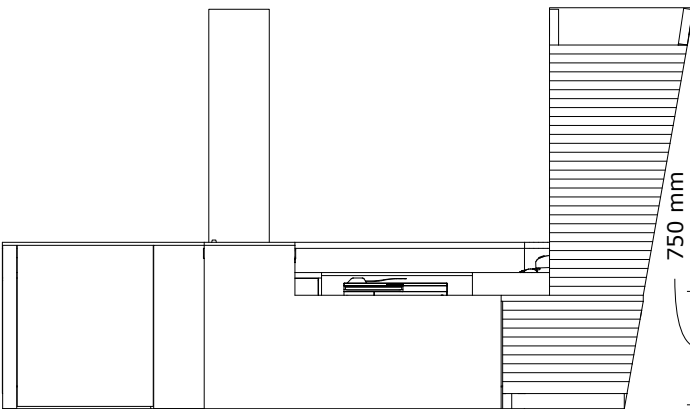

Zijaanzicht L

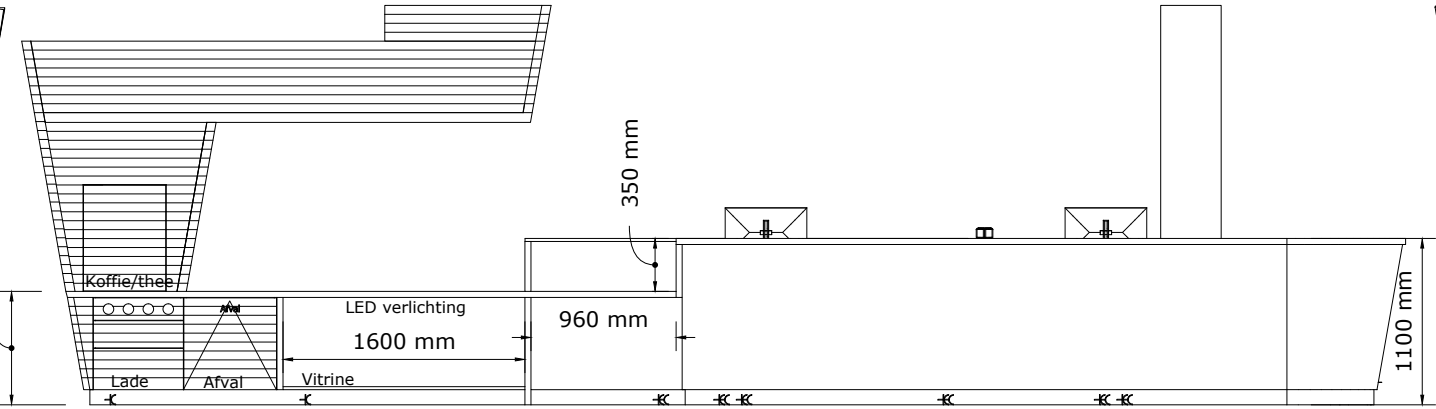

Vooraanzicht

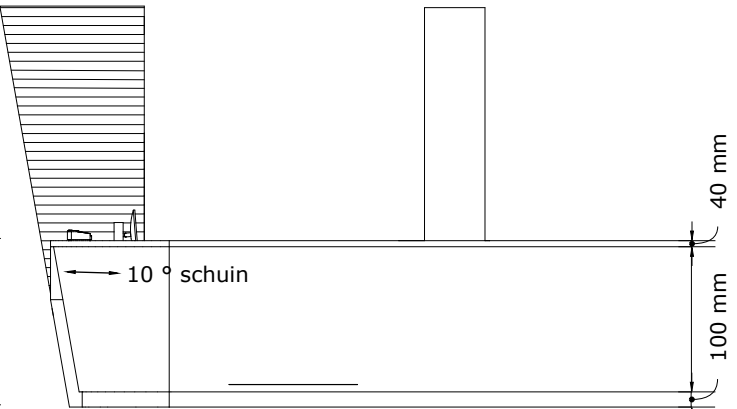

Zijaanzicht R

Appartuur per werkplek:

- Bon printer
- Noodknop onder werkblad

- ⌘ : Dubbel WCD onder kast/ balie
- ⌘ : Stroom onder de kast/ balie

Blad: Essen

Plint Balie: HPL nog te bepalen

Buitenzijde kasten: Essen fineer

Binnenzijde kasten: 18 mm zwart melamine grepen nader te bepalen

Buitenkant balie: HPL pfliederer, U17008 + vuren houten latten

Vitrine: Glas, binnenzijde essen fineer, voorzien van schuifdeurtjes


Boven deel: vuren latten

revision A: 27-06-23
revision B: 28-07-23
revision C: 19-09-23
revision D: 07-11-23

Date created: 16-06-2023
Revision: 27-06-2023
Scale: 1:50 mm
Drawing number:









Project: Stadhuis Gemeente Hoorn
Architect: Erik van Wel BRTarchitecten
Subject: Ontvangstbalie VI.11
Author: Patricia
Number: 1x

Roord Binnenbouw
Digitaalstraat 18
1033 MP Amsterdam
+31(0)20 493 0909
info@roordbinnenbouw.nl

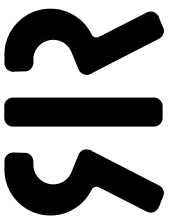


Ontvangstbalie VI.11

BG

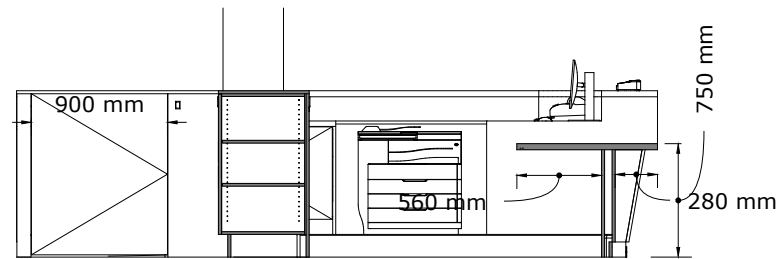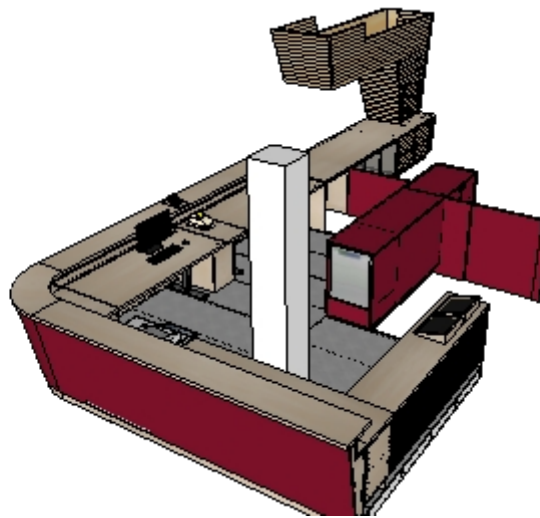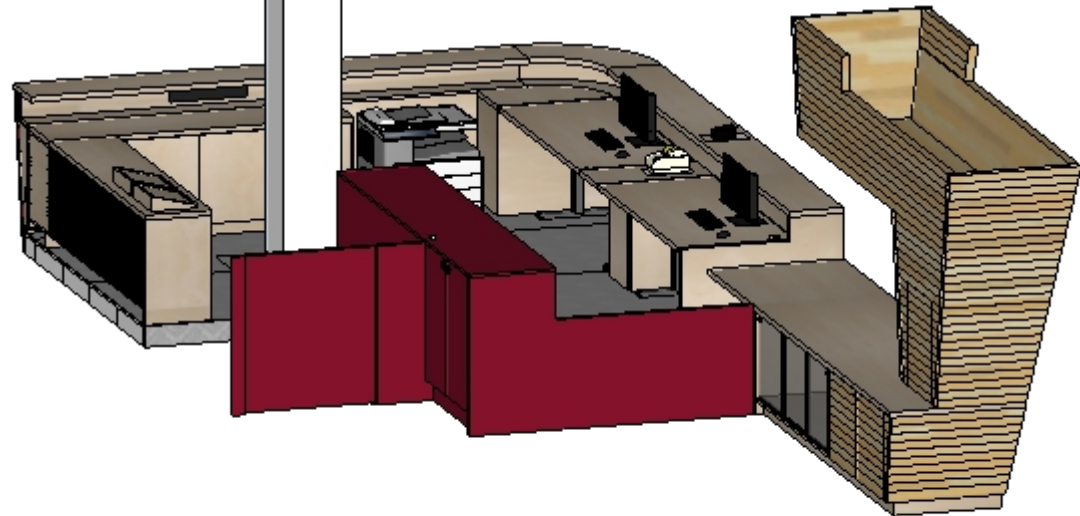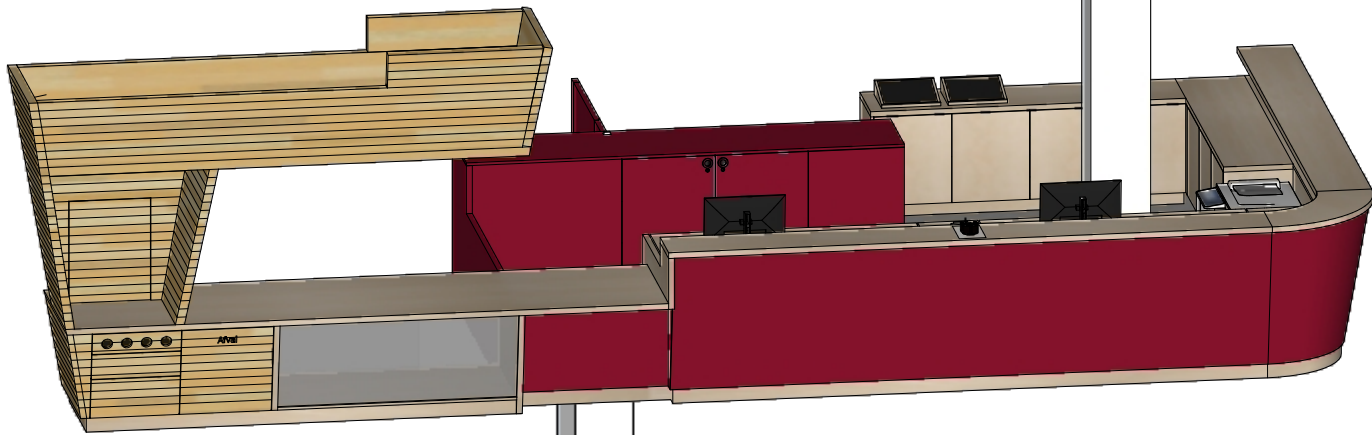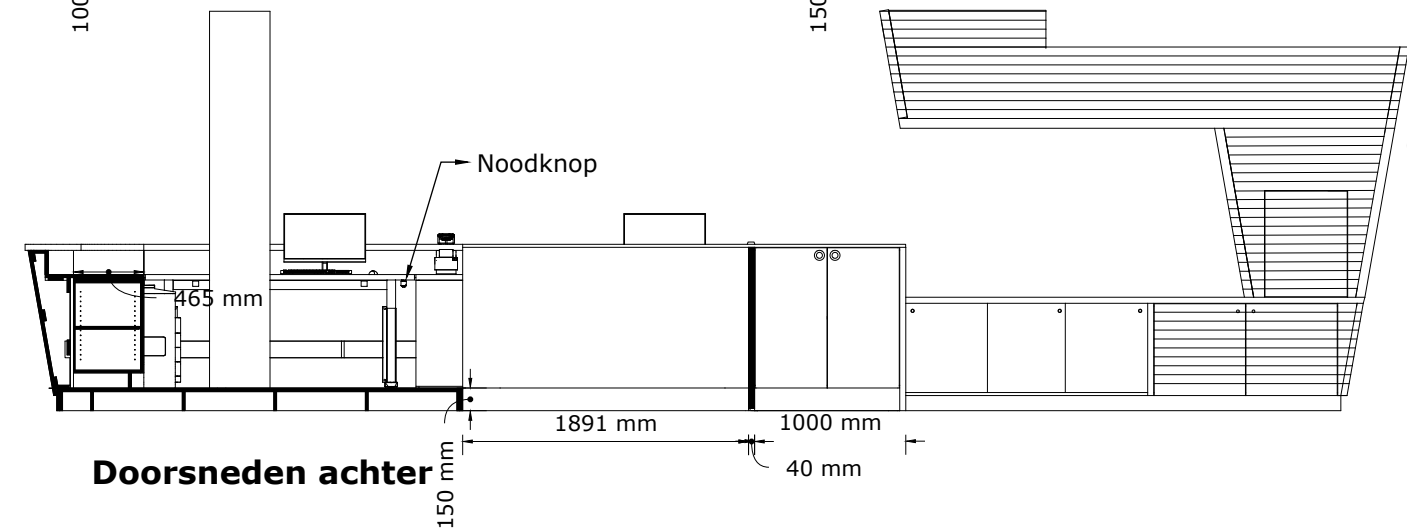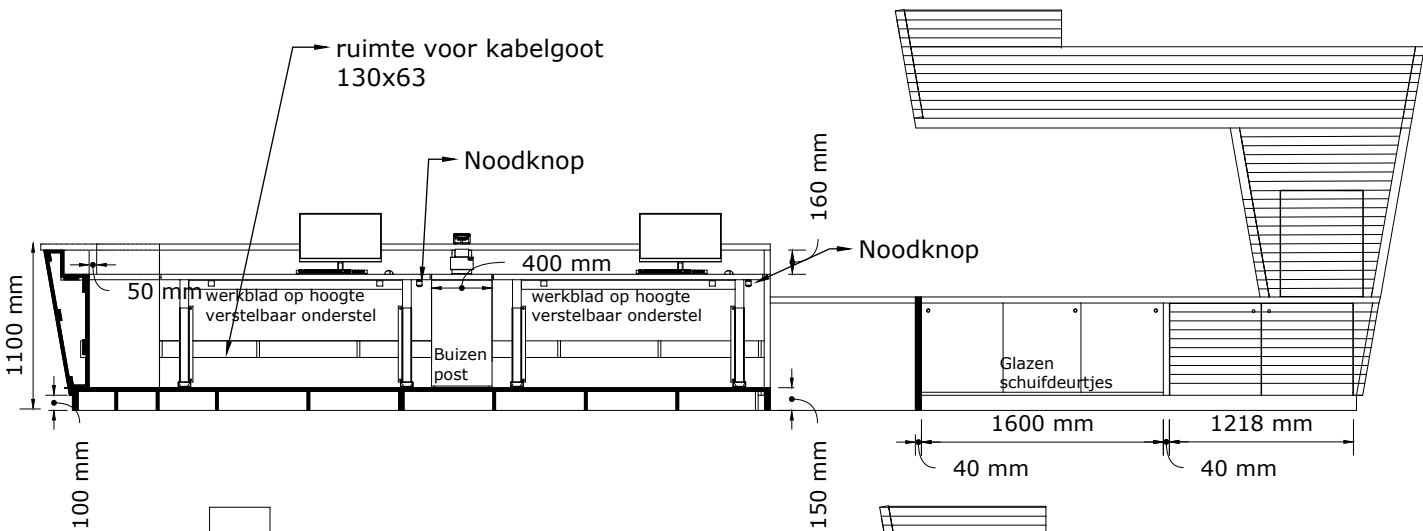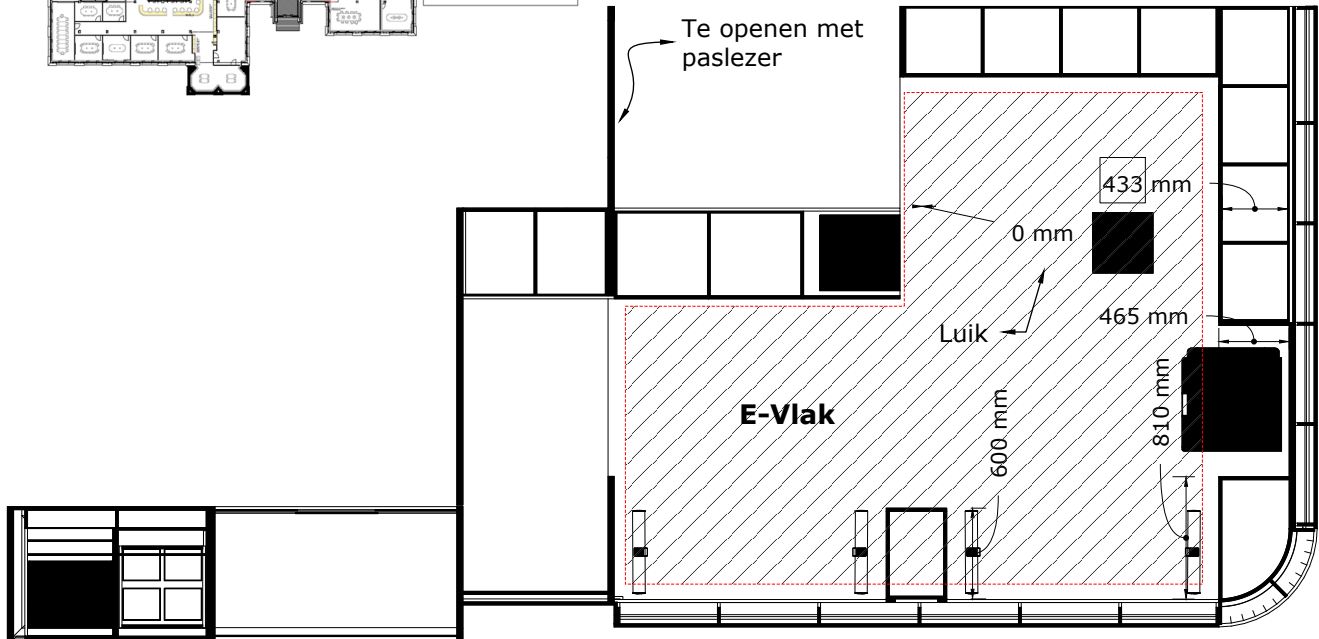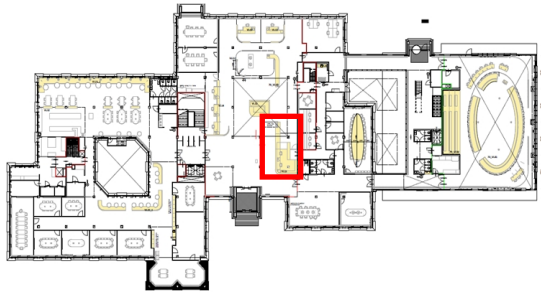

Doorsneden Mivaplek

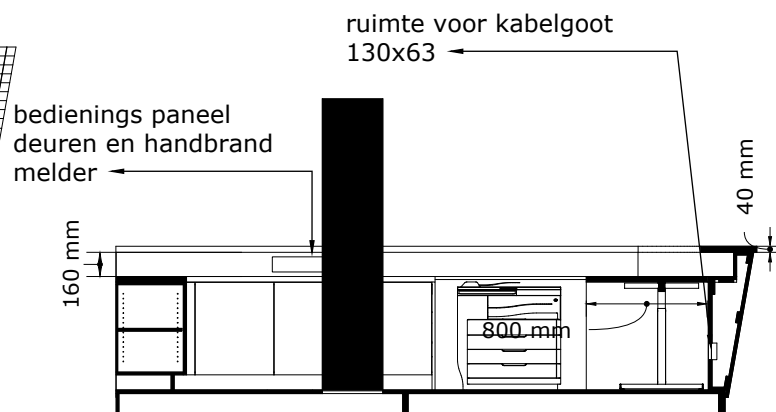

Doorsneden zijkant

- ⌘ : Dubbel WCD onder kast/ balie
- ⌘ : Stroom onder de kast/ balie
- Blad:** Essen
- Plint Balie:** HPL nog te bepalen
- Buitenzijde kasten:** Essen fineer
- Binnenzijde kasten:** 18 mm zwart melamine grepen nader te bepalen
- Buitenkant balie:** HPL pfliederer, U17008 + vurenhouten latten
- Vitrine:** Glas, binnenzijde essen fineer, voorzien van schuifdeurtjes
- Boven deel:** vuren latten

revision A: 27-06-23
revision B: 28-07-23
revision C: 19-09-23
revision D: 07-11-23

Date created: 16-06-2023
Revision: 27-06-2023
Scale: 1:50 mm
Drawing number:

Project: Stadhuis Gemeente Hoorn
Architect: Erik van Wel BRTarchitecten
Subject: Ontvangstbalie VI.11
Author: Patricia
Number: 1x

Roord Binnenbouw
Digitaalstraat 18
1033 MP Amsterdam
+31(0)20 493 0909
info@roordbinnenbouw.nl