


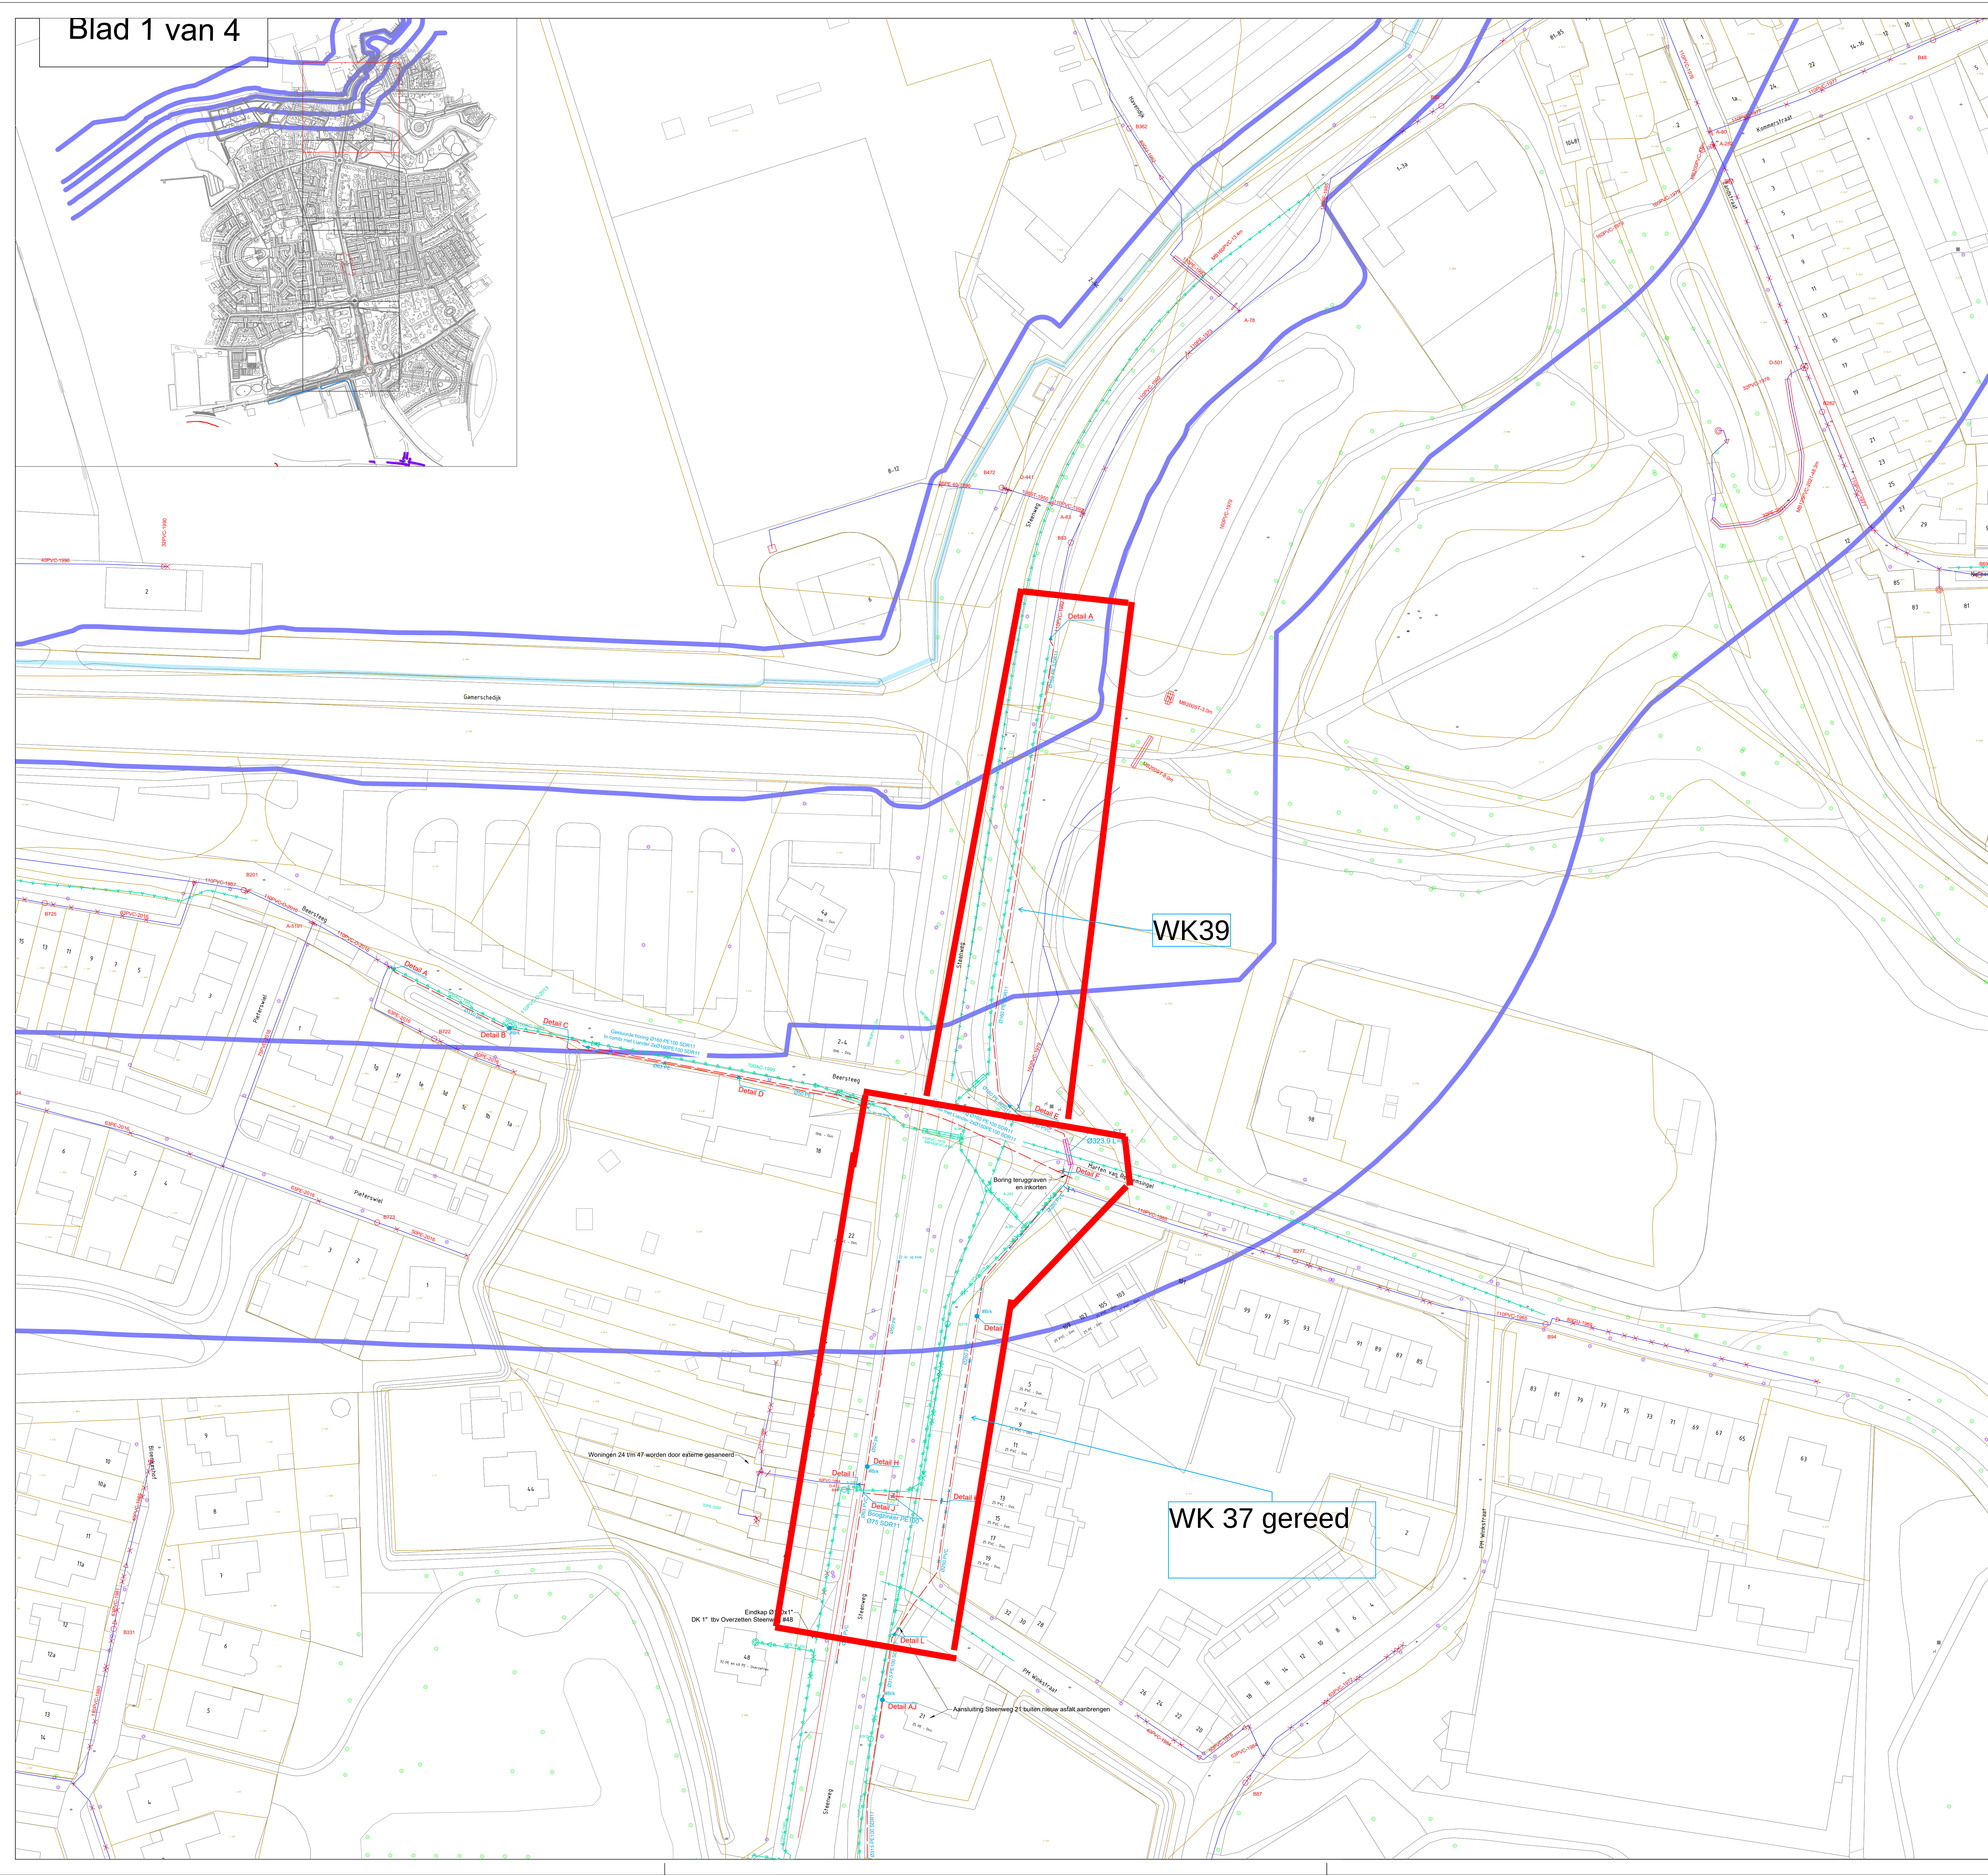

A

PVC 110 - 1992 (best.)

PE-stuk 100x110

FFR-stuk 150x100

PE-stuk 150x160

PE 160 SDR11

B

PE 110 SDR 17

PE-stuk 100x110

FFR-stuk 100x80

PE-stuk 100x110

PE 110 SDR 17

C

PE 110 SDR 17

PE-stuk 100x110

FFR-stuk 100x80

PE-stuk 150x100

PE-stuk 150x160

PE 160 SDR11

D

PE 63 SDR 17

Verloopstuk 63 PE x 60 PE

PE 60 SDR 17

E

PVC 160 - 1979 (best.)

PE-stuk 150x160

PE 160 SDR11

PE-stuk 150x160

FFR-stuk 250x150

FFR-stuk 250x150

PE-stuk 250x250

PVC 250

F

PE 160 SDR 11

Ans. FL 150x100/160

PVC 250

PE-stuk 250x250

FFR-stuk 250x150

PE-stuk 250x250

PVC 250

Ans. FL 100x100/110

PVC 110-1992 (best.)

G

8x

PVC 250

PA-stuk 250x80

PVC 250

H

PE 50 SDR 17

Sok 50PE x 2"BU

PENR Voetbocht 63x80x2" BI

Brandkraan 1.00m

PVC 63

J

PVC 63

PE-stuk 80x63

FFR-stuk 80x80

PE-stuk 80x63

PVC 63

K

PE5 SDR11

Ans. FL 50x100/75

PVC 250

PA-stuk 250x80

PVC 250

AJ

2x

PVC 250

PE-stuk 250x250

FFR-stuk 250x80

PE-stuk 250x250

PVC 250

10-10-2023	C	Opm. verwerkt		
26-9-2023	B	Opm. verwerkt		
18-8-2023	A	Plantekening		
16-8-2023	O	Concept Plantekening		

Wijz.d.d.:	No.:	Omschrijving:	Par.:	Status:
Getekend:	Q. Vermeulen	Datum:	10-10-2023	
Projectleider:	Nico Evers	Project ID:	1000002591	
Projectengineer:	Petrack Koolker	Combi.n.r.:	S21-0484	
Status:	PLANTEKENING	Tek.nr. d.orden:	2021-14 50 Stenweg-Standard	

Steenweg
Zaltbommel
T.b.v. REC

Legenda Vitsen

Waterkering

te verwijderen oppendages

nieuwe oppendages

in gebruik zijnde leiding

geprojecteerde leiding

buiten gebruik te stellen leiding

buiten gebruik zijnde leiding

te verwijderen leiding

te dommeren leiding

Legenda

Geometrie

Opmerking

Datatransport

Laagspanning

Middenspanning

Gas lage druk

Overig

Water

Riolering vrijverval

Vitens

VAN VULPEN

Schaal:

1:500

Formaat:

A0

Blad:

1-4

1000002591



WK 15 Start
Civiel tot
WK16

WK14 -
Civiel
oversteek

WK13 -
Inbouwing

WK12 Gereed

Boogzinker
inplannen
GAS

NGE verdacht
gebied (250/500lbs)

Werkzaamheden
WK07

Inbouwing WK09

Civiel
gereed

Blad 2
Blad 3

Blad 2
Blad 3

Blad 3
Blad 4

Blad 3
Blad 4

X

Z

AB




AD

Y

AA

AC

10-10-2023	C	Opm. verwerkt		
26-9-2023	B	Opm. verwerkt		
18-8-2023	A	Plantekening		
16-8-2023	O	Concept Plantekening		
Wijz.d.d.:	No.:	Omschrijving:	Par.	Status
Getekend:	Q. Vermeulen	Datum:	10-10-2023	
Projectleider:	Nico Evers	Project ID:	1000002591	
Projectengineer:	Petrack Koolker	Combin.:	S21-04/84	
Status:	PLANTEKENING	Tek.nr. d.:	2021-14 50	
		Steenweg Zaltbommel T.b.v. REC		
		Legenda Vitens		
		Schaal: 1:500		
		Formaat: A0		
		Blad: 3-4		
		1000002591		

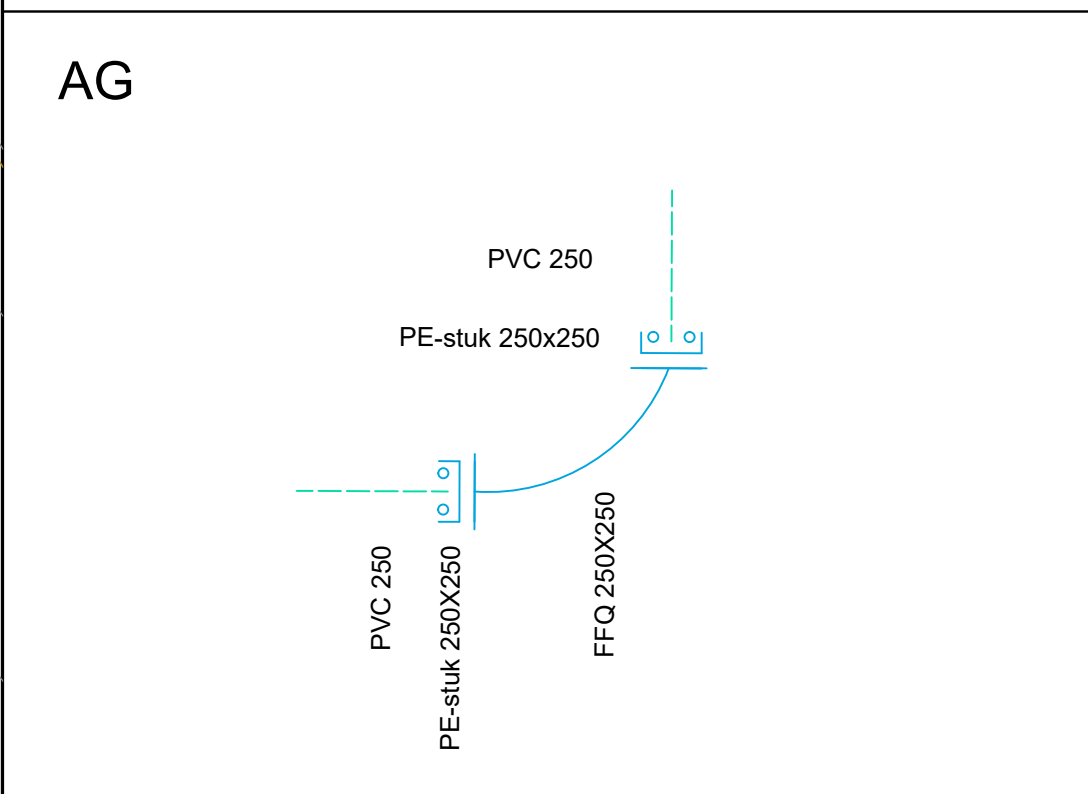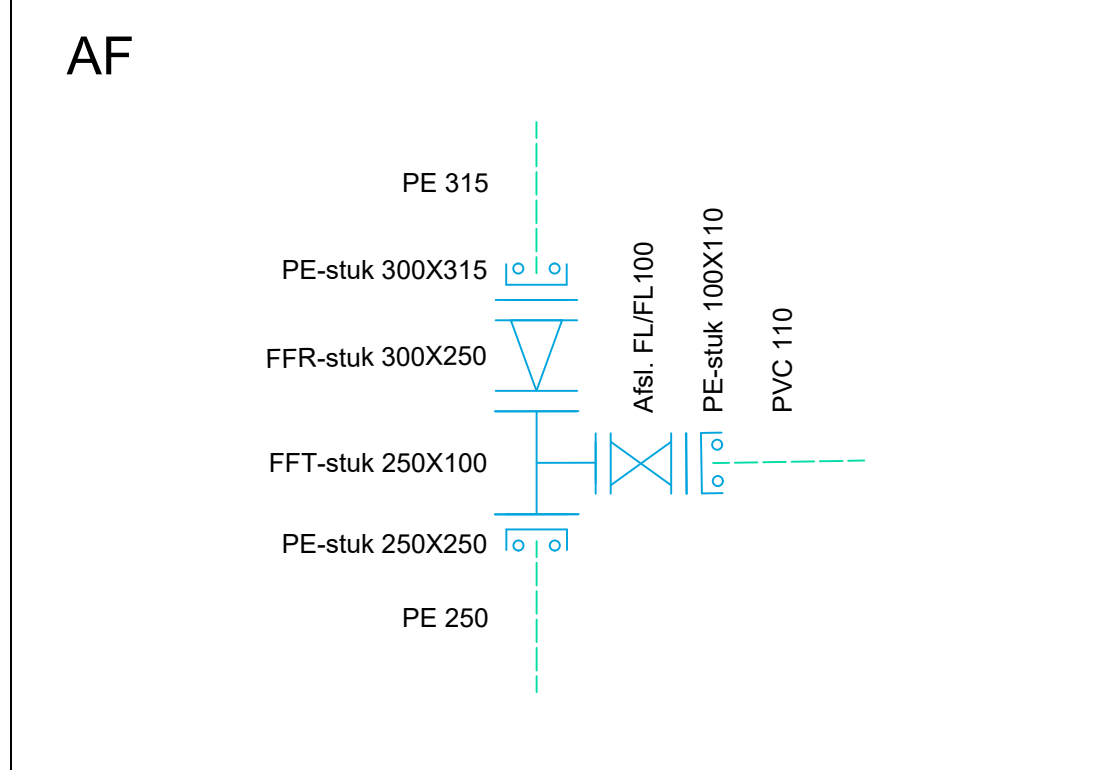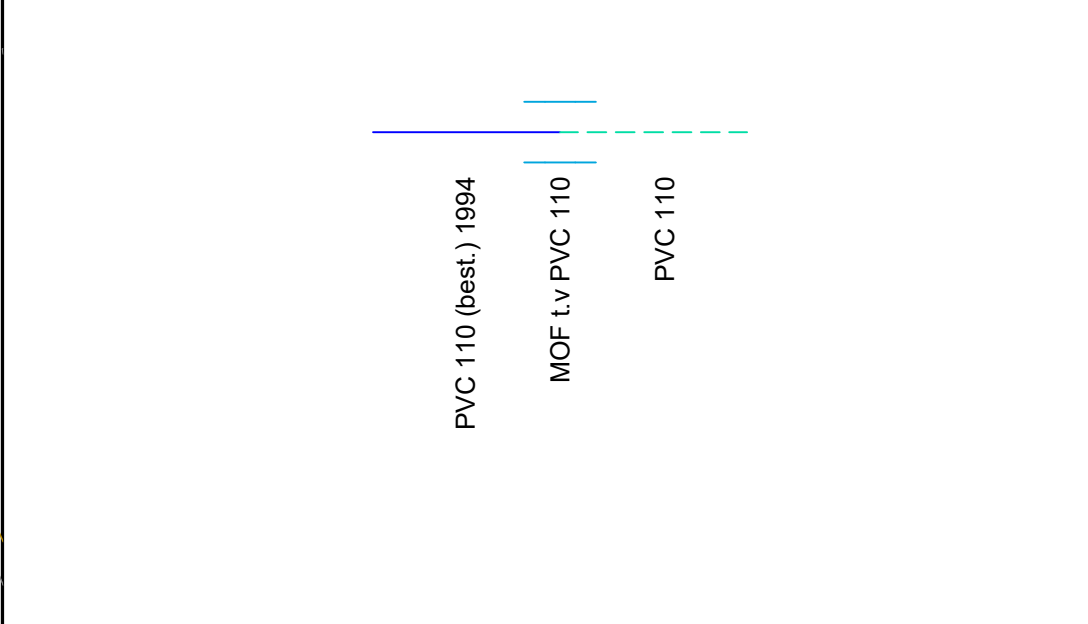

AH



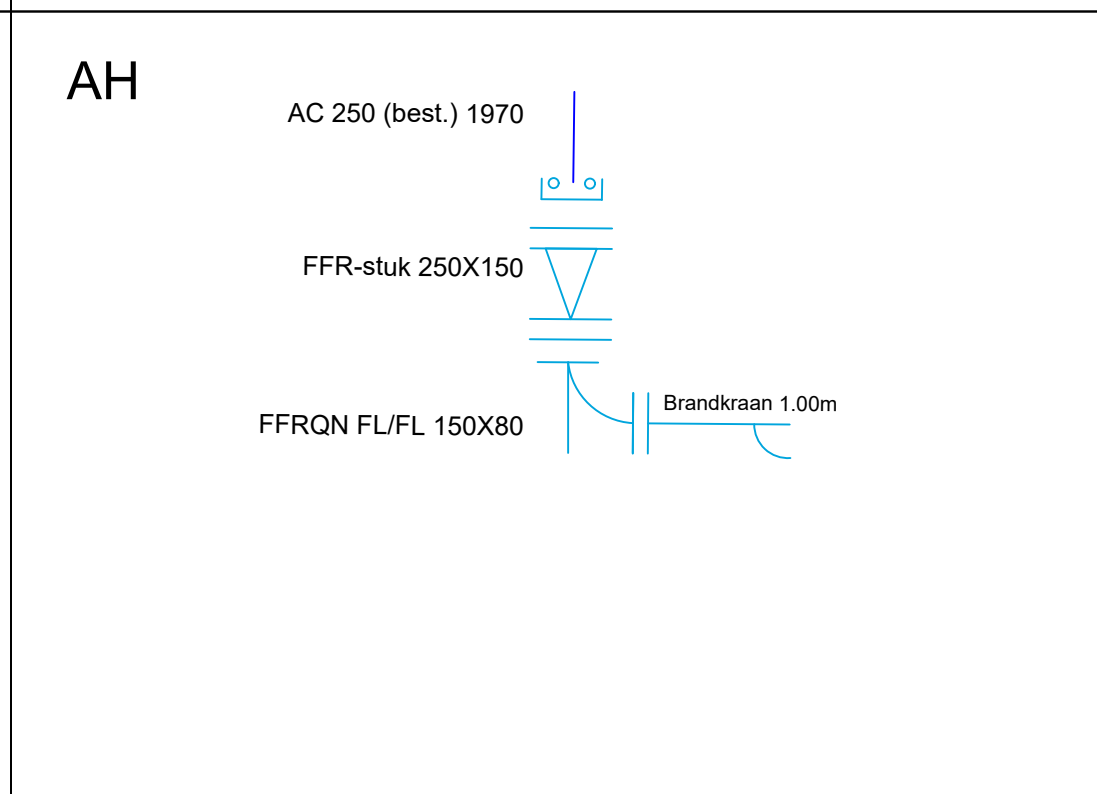


Diagram illustrating a cable assembly configuration:

- Top cable: FFQ 250X250
- Middle cable: Multi-joint 267-310 x FL 250
- Bottom cable: PVC 250
- Intermediate cable: PE-414 260X250
- Note: AC 250 (best.) 1970

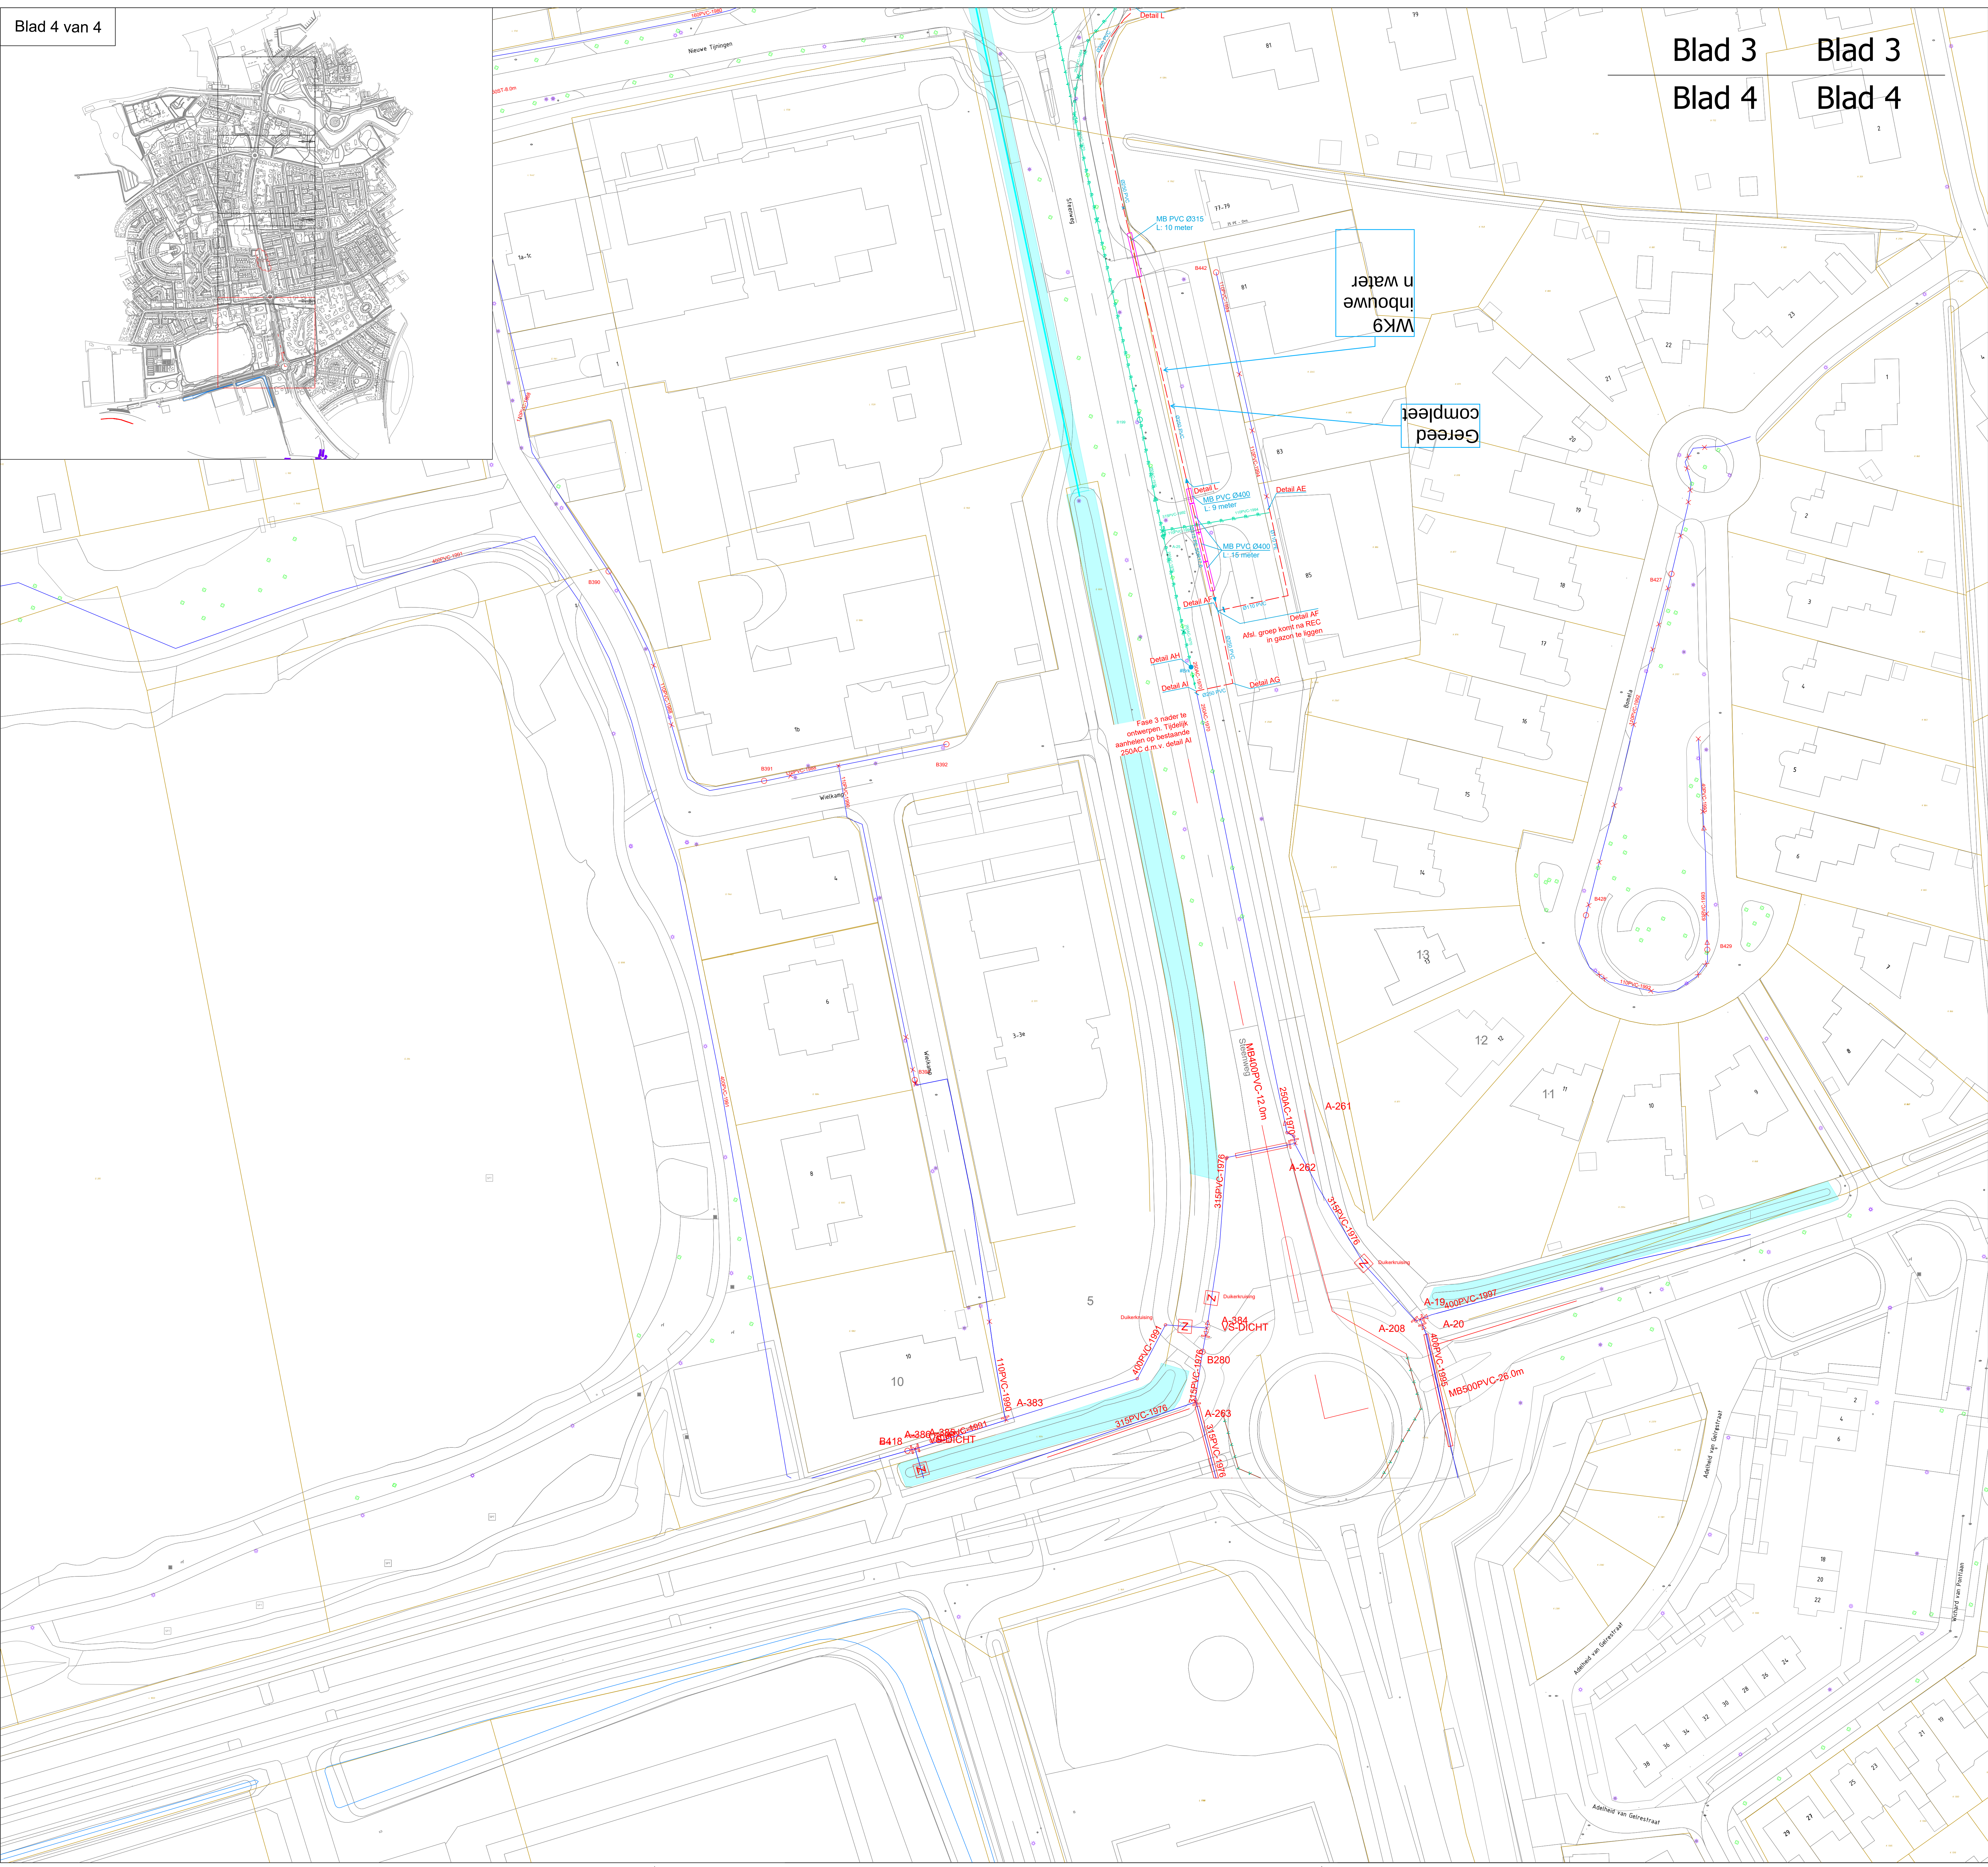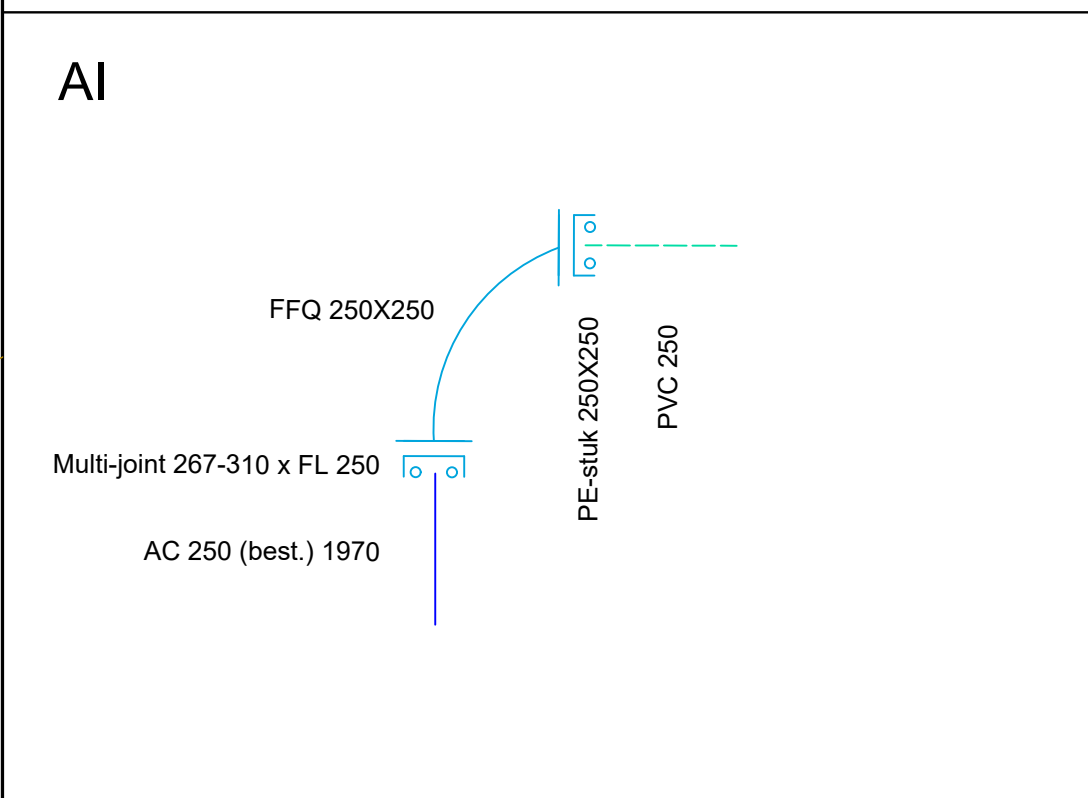

10-10-2023	C	Opm. verwerkt		
26-9-2023	B	Opm. verwerkt		
18-8-2023	A	Plantekening		
16-8-2023	O	Concept Plantekening		
Wiz.d.d.:	No.:	Omschrijving:	Doc	Status

Gekendeld: Q.Vermoeulen	Datum:	Project ID: 1000002591 S21-0484	Legenda <table><thead><tr><th>Geometrie</th><th>Omschrijving</th></tr></thead><tbody><tr><td></td><td>Datatransport</td></tr><tr><td></td><td>Laagspinning</td></tr><tr><td></td><td>Middenspanning</td></tr><tr><td></td><td>Gas lage druk</td></tr><tr><td></td><td>Overige</td></tr><tr><td></td><td>Water</td></tr><tr><td></td><td>Rotiering vrijwielval</td></tr></tbody></table>	Geometrie	Omschrijving		Datatransport		Laagspinning		Middenspanning		Gas lage druk		Overige		Water		Rotiering vrijwielval
Geometrie	Omschrijving																		
	Datatransport																		
	Laagspinning																		
	Middenspanning																		
	Gas lage druk																		
	Overige																		
	Water																		
	Rotiering vrijwielval																		
Projectleider: Nico Evers	10-10-2023	Tekn.nr.: Tekn.darden: 2021-14 D Steenweg-Standard																	
Projectingenieur: Petrick Koaliker																			
Status: PLANTEKENING	Par.:	Legenda Viten Duiker te verwijderen appendages nieuwe appendages in gebruik zijnde leiding geprojecteerde leiding buiten gebruik te stellen leiding buiten gebruik zijnde leiding te verwijderen leiding te demonteren leiding																	
Steenweg Zaltbommel T.b.v. REC																			



Schaal:	1: 500
Blad:	4-4

1000002591