


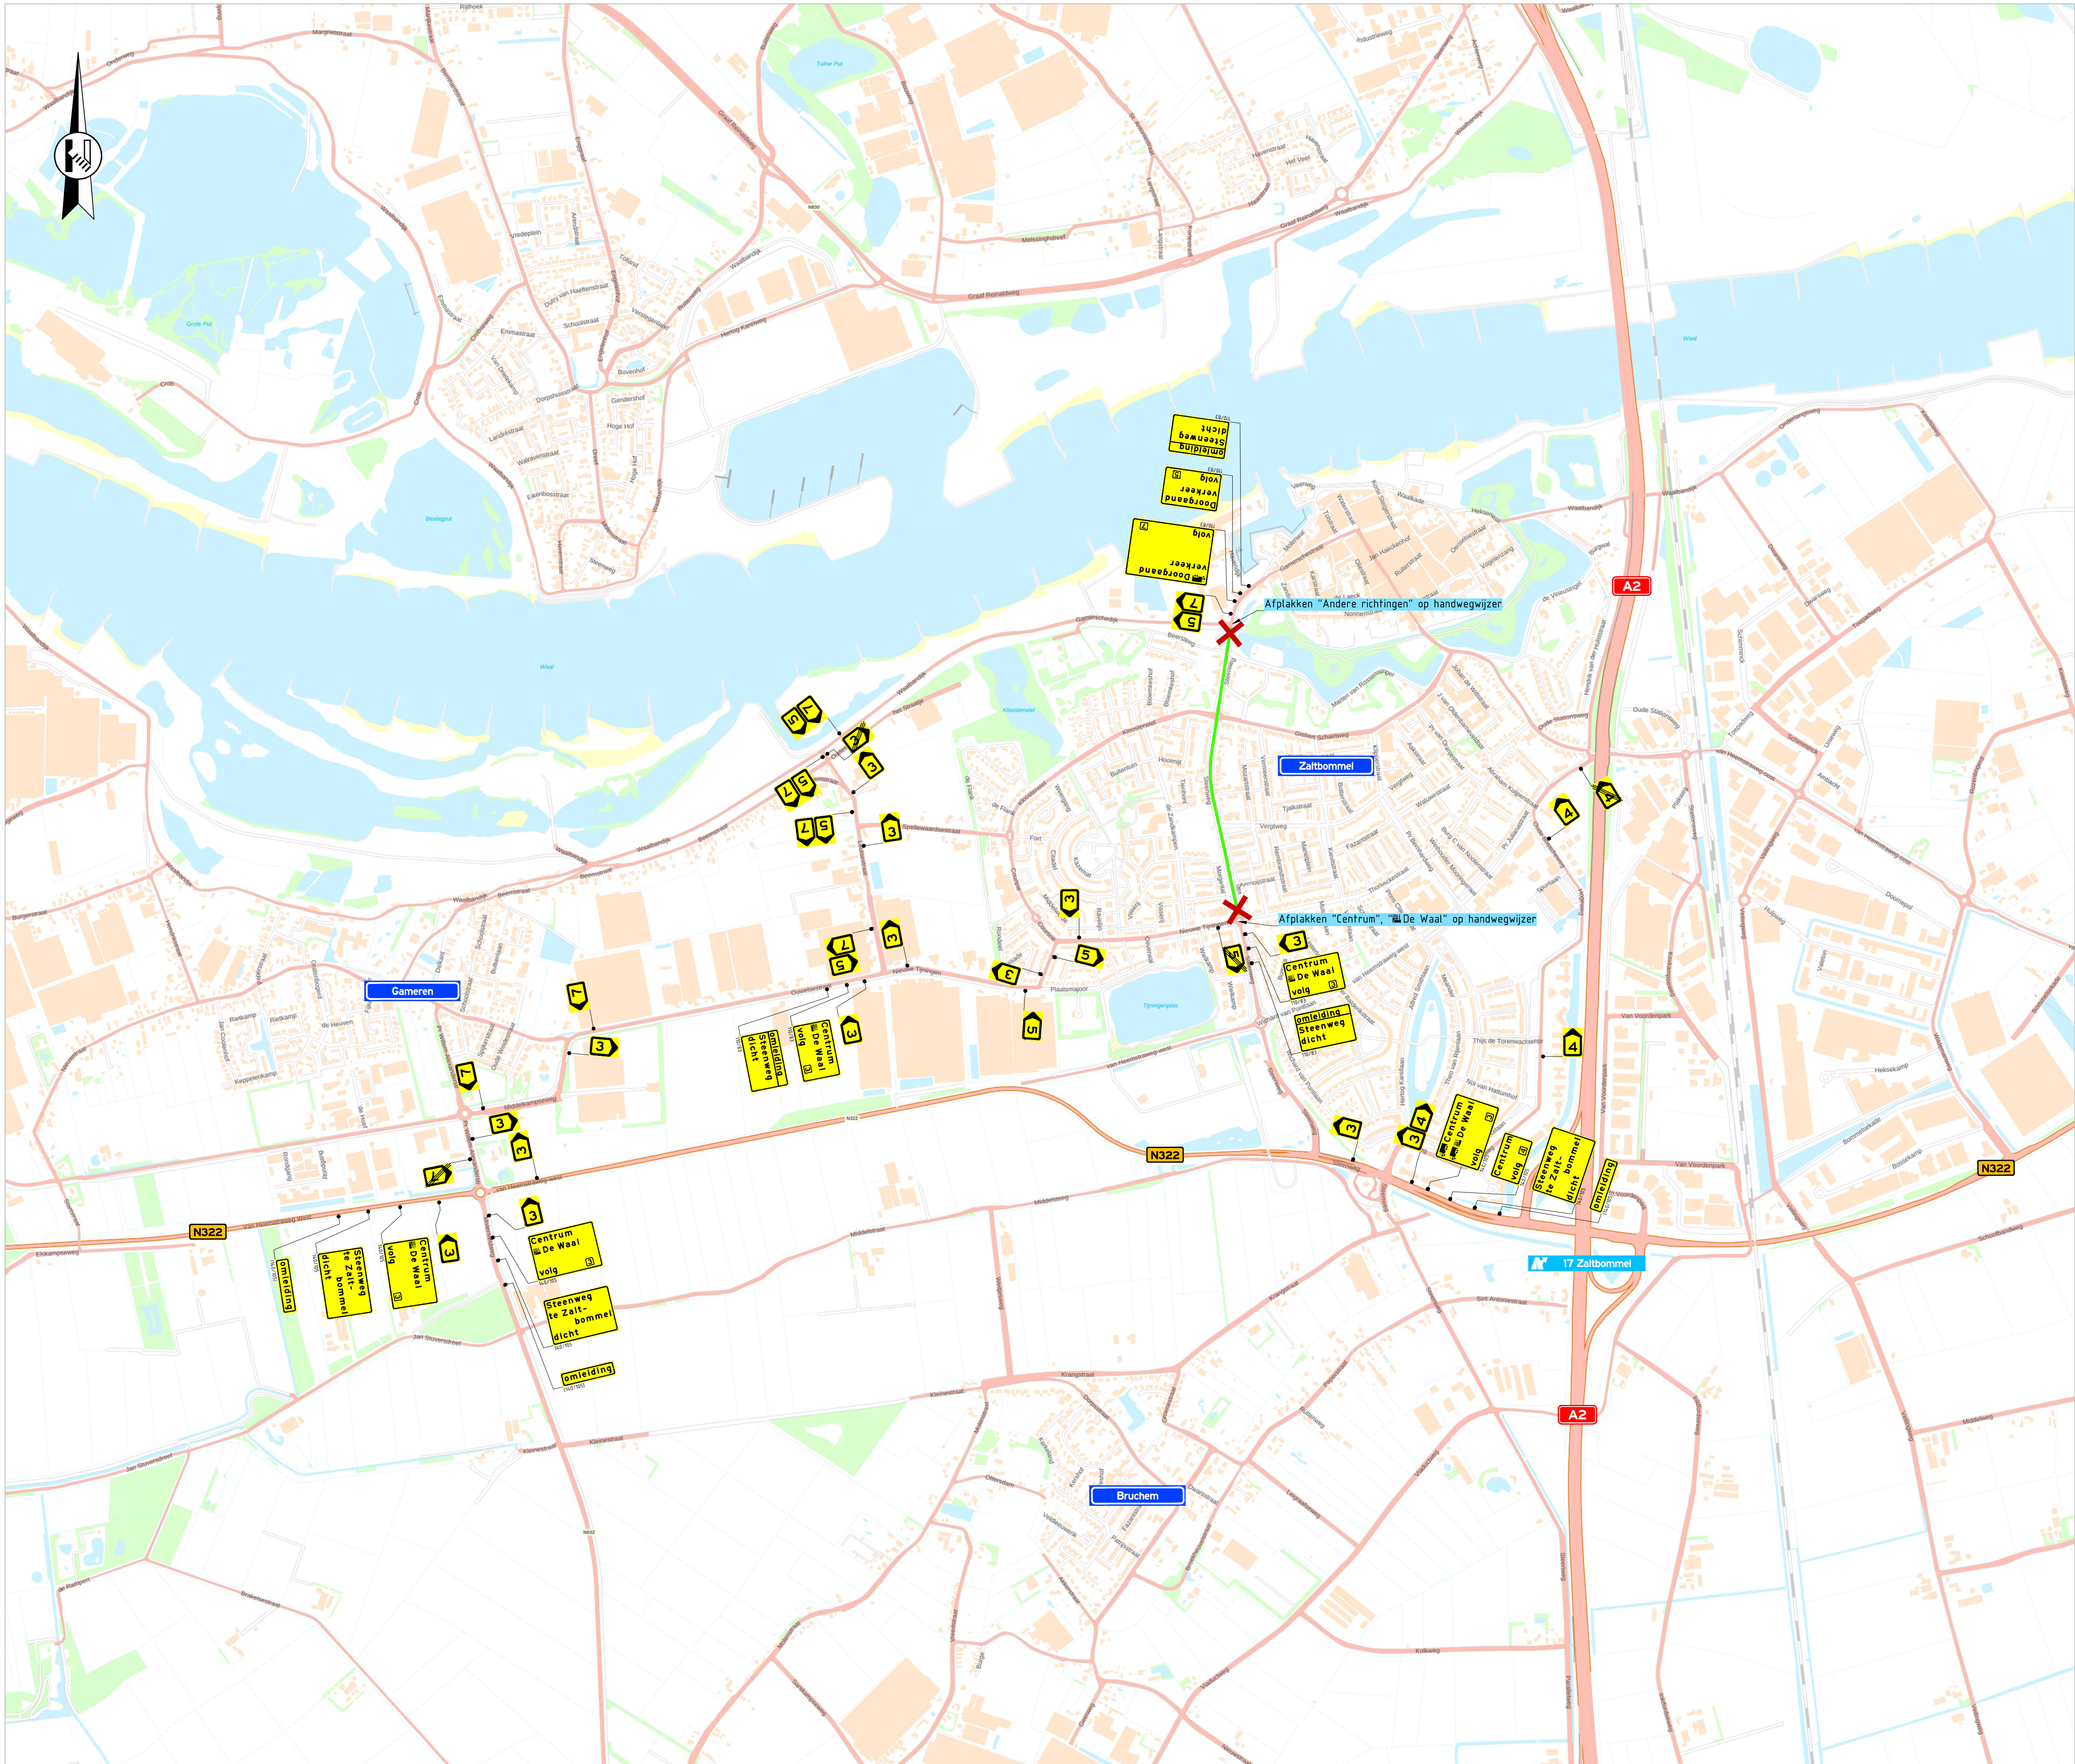

Opmerkingen

- afplakken/afkruisen conflicterende bewegwijzering
- afplakken/afdraaien conflicterende (RVV) bebording

Legenda

aan te brengen verkeersmaatregelen

werkruimte

afsluiting/afgesloten wegvak

letterafmeting tekstbord

routebord

Rayon Zuid
Vestiging Helvoirt
Molenstraat 27a, Helvoirt
Postbus 4, 5268 SG Helvoirt
T +31 (0)88 03 30 900
www.vanrensbuit.nl
info@vanrensbuit.nl

wegmarkering | verkeersmaatregelen
ontwerp & advies | bewegwijzering

In opdracht van:

Zaltbommel

project: Werkzaamheden Steenweg
Gemeente Zaltbommel

onderwerp: Tijdelijke verkeersmaatregelen
omleiding

getekend: T. Janssen	datum: 05-07-2023	schaal: 1:1.000
controle: N. de Jong	datum: 05-07-2023	formaat: A2
vrijgave: M. van der Meijs	datum: 05-07-2023	versie: 1

tekeningnummer: 3847-00959-T-VKM-001

O:\Van Rens\Helvoirt\Uitvoering\Projecten\VKM (Helvoirt)\3847-00959 (Zaltbommel - Steenweg)\09 Tekeningen\Autocad\3847-00959-T-VKM-001-IV1.dwg

ondergrond: © Copyright CAD Acent