


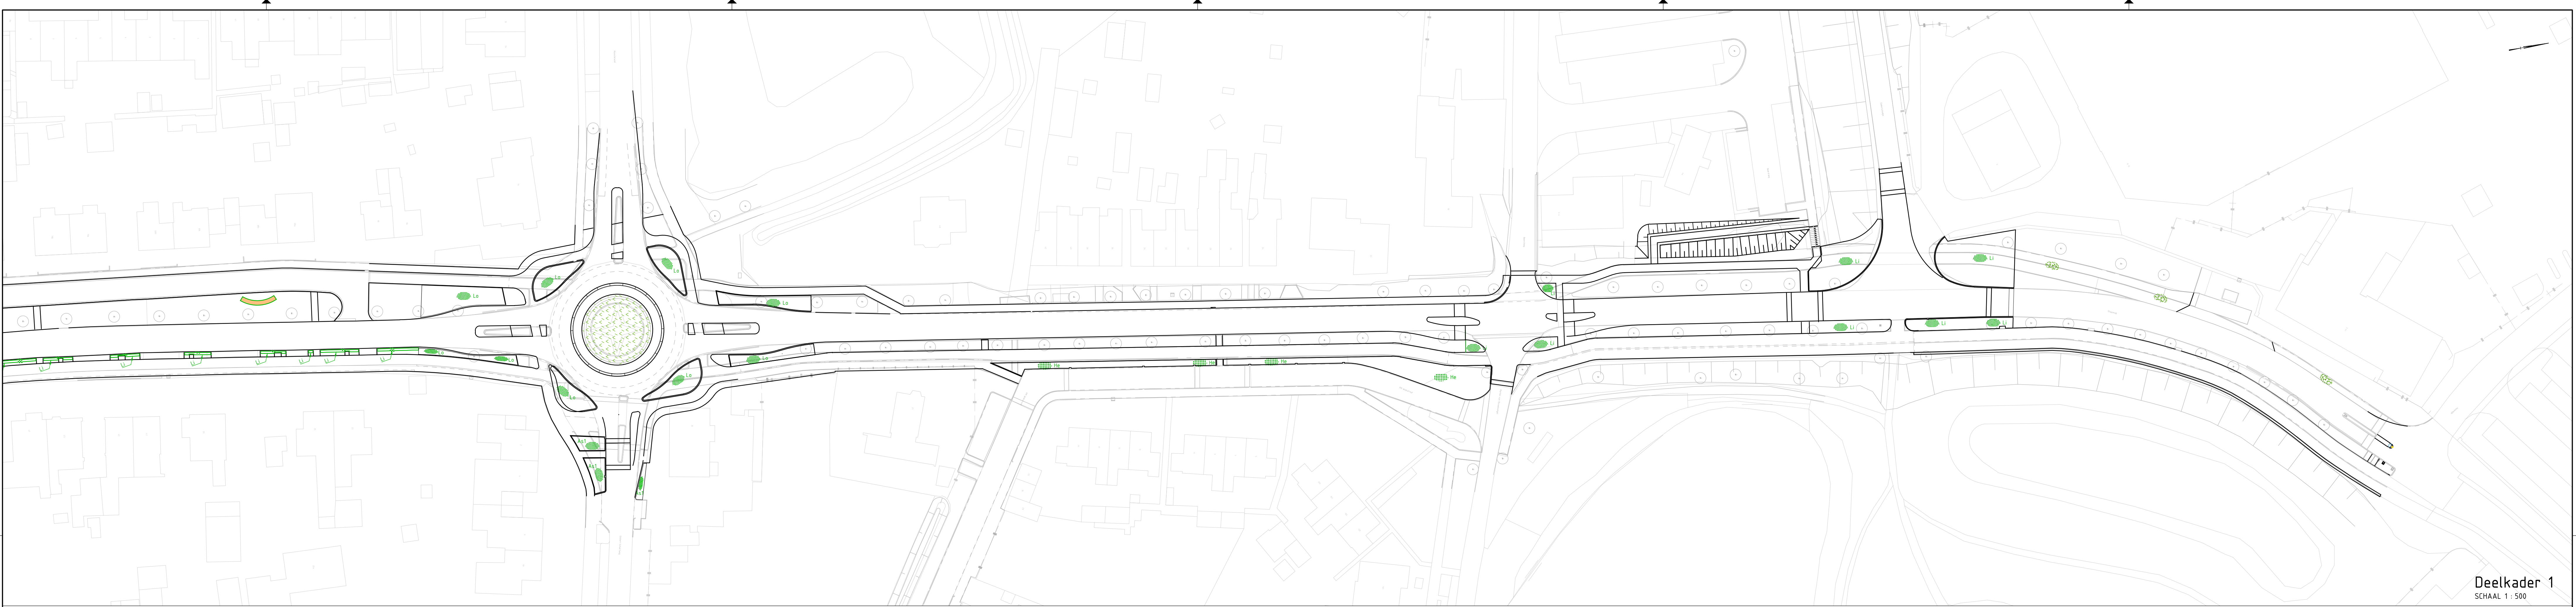


Deelkader 1
SCHAAL 1 : 500



Deelkader 3
SCHAAL 1 : 500



Deelkader 5
SCHAAL 1 : 500

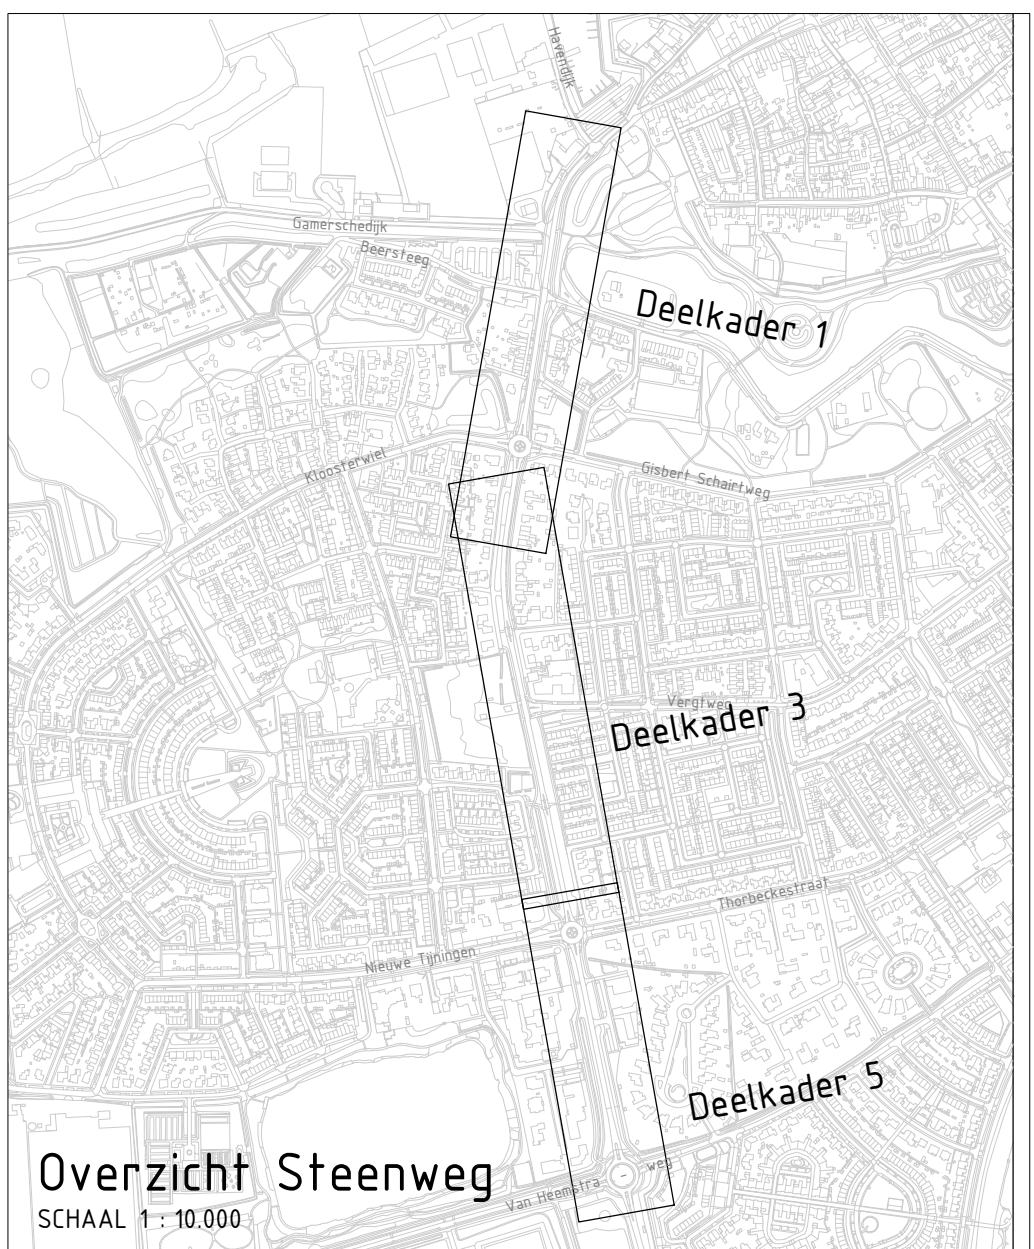

Overzicht Steenweg
SCHAAL 1 : 10.000

Legenda	
Vervalt	
	Stobben verwijderen van gerooide boom
Nieuw	
	Gras inzaaien (LMT-rassen)
Werken door derden	
Beplantingssysteem rotondes	
	Boom - omschrijving boomsoort
	Heester - omschrijving heestersoort
	Haag - omschrijving haagsoort
	Bodenbedekker - omschrijving plantensoort
	Vaste plant - omschrijving plantensoort
	Bloembollen

E	Voorzieningen visuele routeleiding	12-4-2024	F. Meekes	B. van Kilsdonk
D	Aanpassingen conform collegebesluit	27-11-2023	F. Meekes	B. van Kilsdonk
A	Bestekstekening	12-7-2023	F. Meekes	B. van Kilsdonk
Code	Beschrijving	Datum	Gerekend	Gecontroleerd
Gerekend door	Gecontroleerd door	Paraaf PL	Goedgekeurd	Documentatie
F. Meekes	B. van Kilsdonk			Definitief
Schakel	Projectnummer	Schaal	Formaat	Blad
12-4-2024	2021-14	1:500	A0	18
			2021-14, BT-18	18

Kern

Project

Zaltbommel

Groenvoorzieningen Steenweg

Onderdeel

Overzicht groenvoorzieningen