



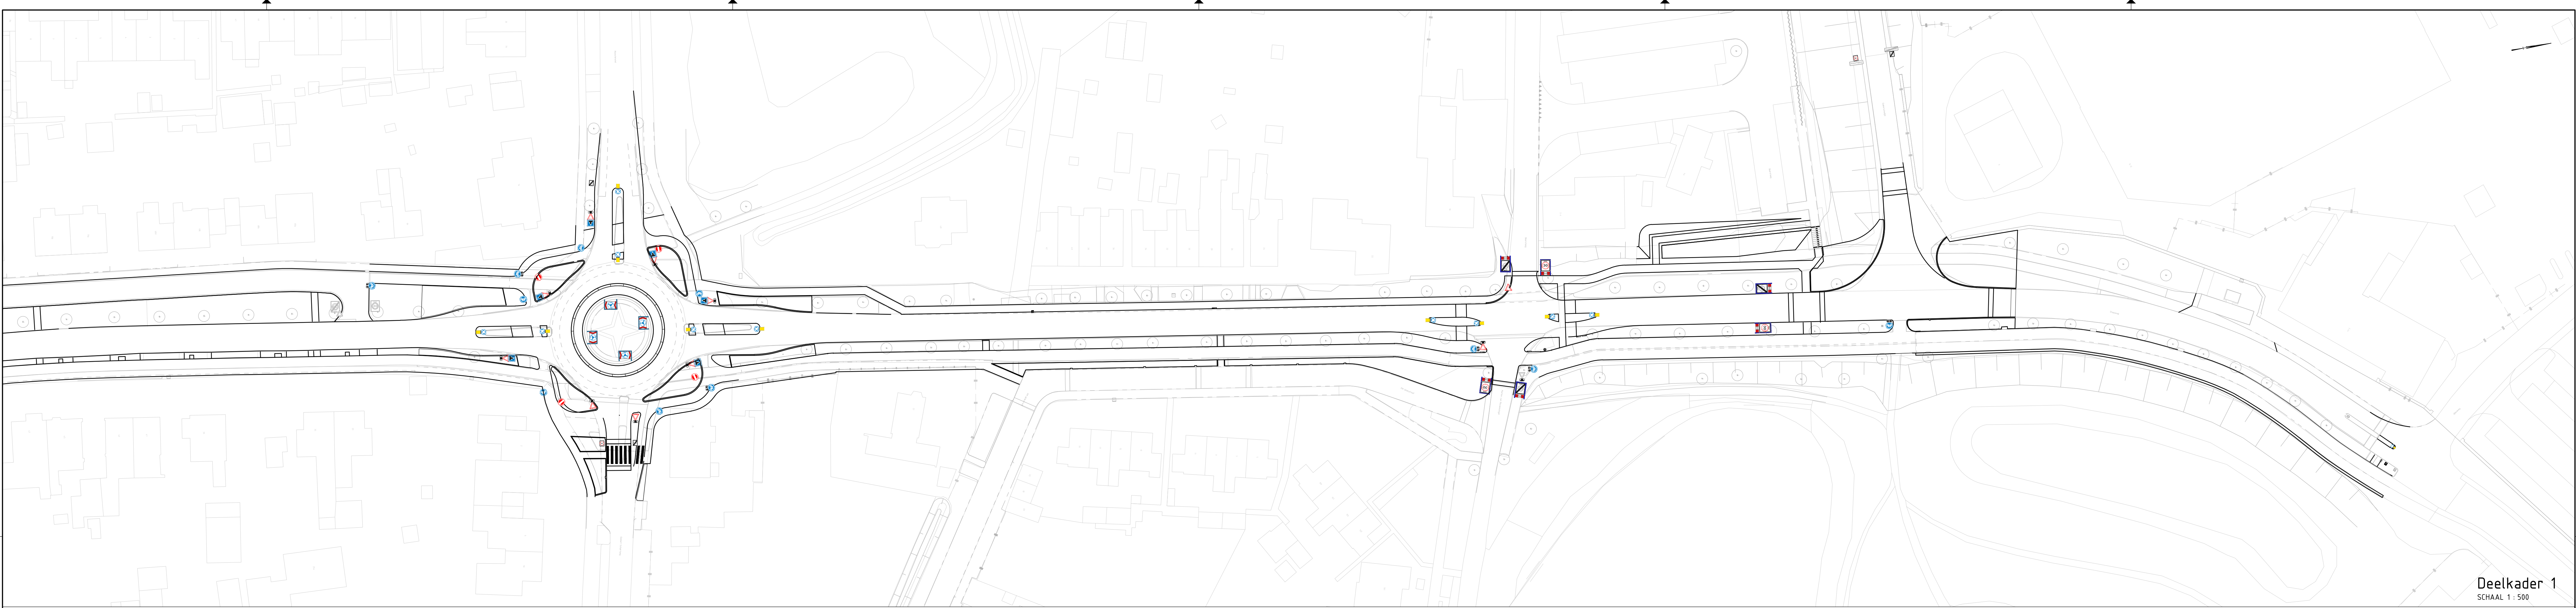


Deelkader 1
SCHAAL 1 : 500

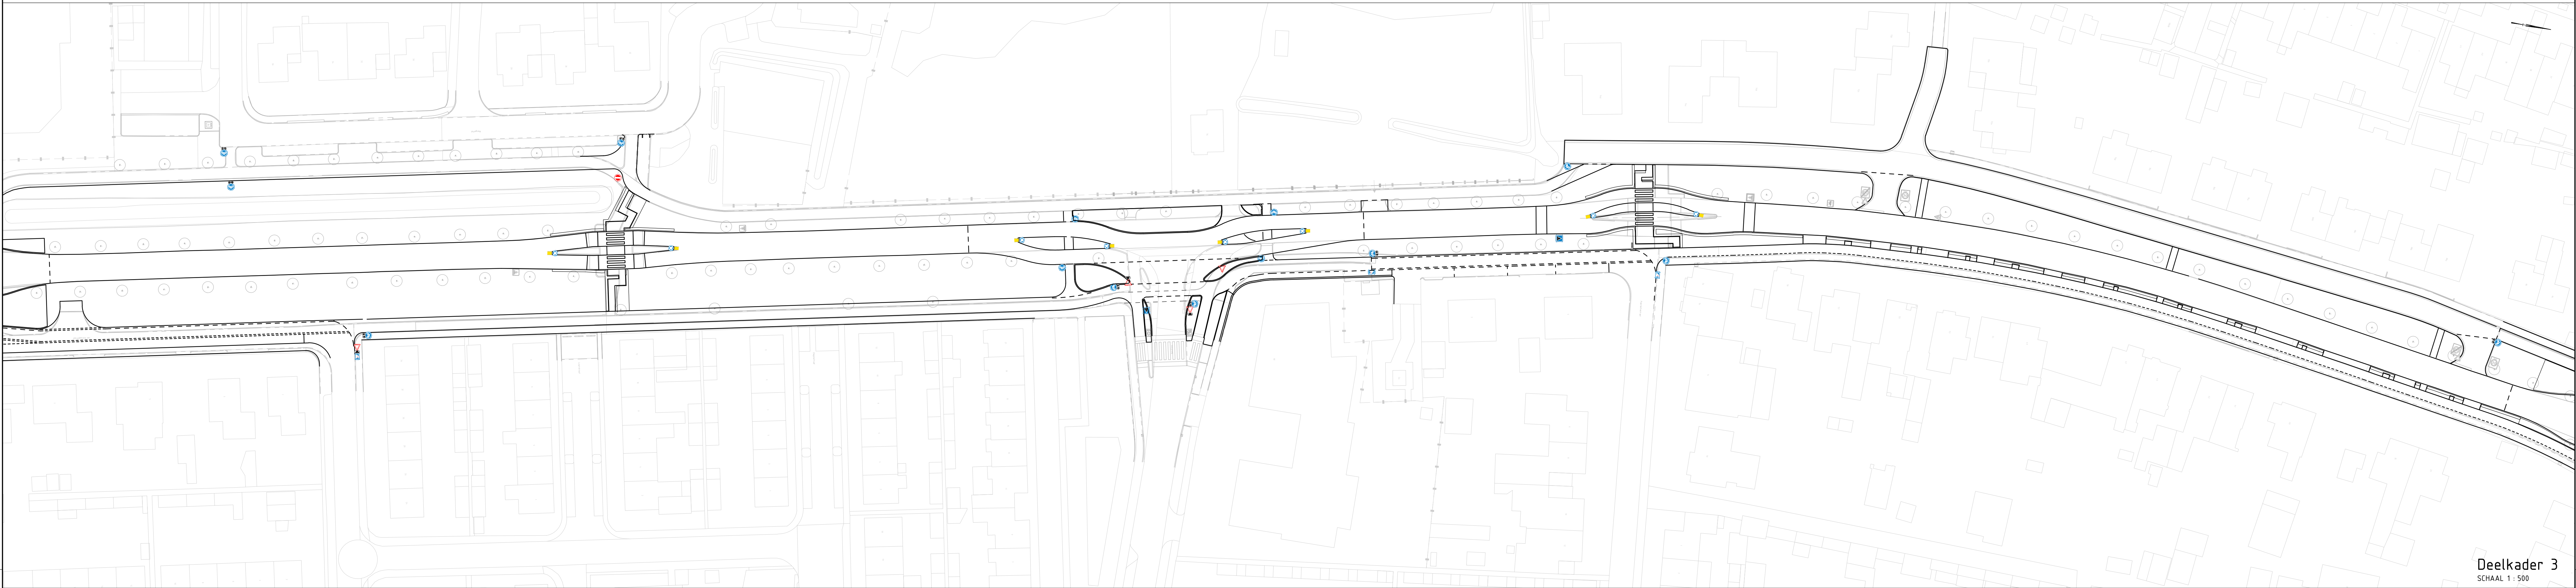

Deelkader 3
SCHAAL 1 : 500



Deelkader 5
SCHAAL 1 : 500

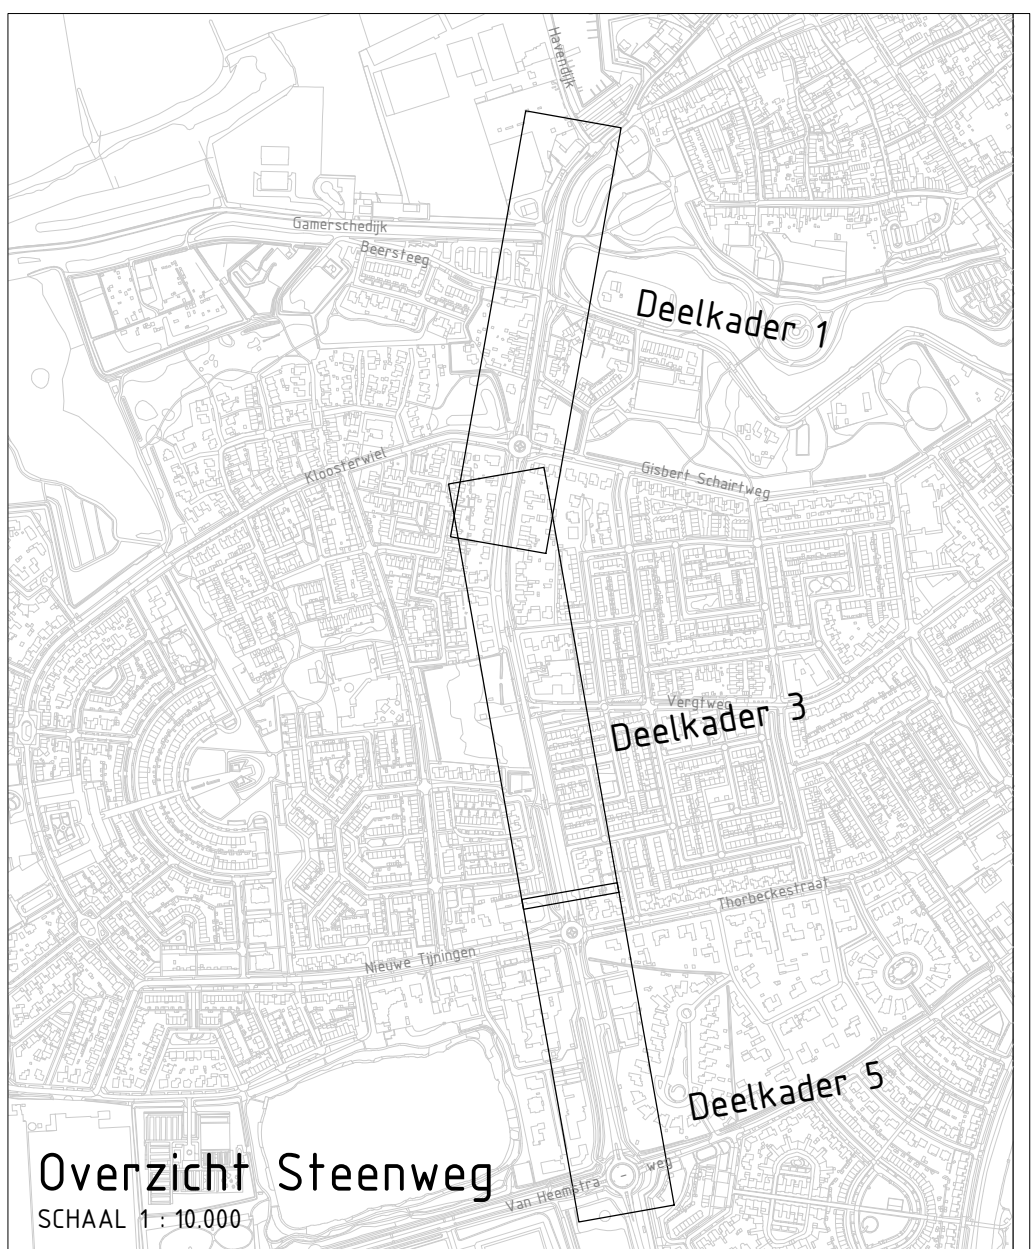

Overzicht Steenweg
SCHAAL 1 : 10.000

Legenda	
Nieuw	
	Verkeersbontegel 500x500 mm haaiantand
	Verkeersbord RVV B66 - Voorrangbord
	Verkeersbord RVV C02 - Eenrichtingweg, gesloten zijde
	Verkeersbord RVV C03 - Eenrichtingweg
	Verkeersbord RVV D08B12R - Rotonde
	Verkeersbord RVV D08B22 - Verkeerszuil met bord
	Verkeersbord RVV G11 - Verplicht fietspad
	Verkeersbord RVV L02 - Markering voetgangersoversteekplaats
	Verkeersbord RVV L51 - Fietsstraat, auto te gast
	Verkeersbord RVV onderbord - richting
	Verkeersbord RVV VR09-04 - Let op Rechtdoorgaande fietsers
	Verkeersbord RVV A01-030 - Zonebord 30km
	Verkeersbord RVV A01-030B15 - Zoneportaal 30km
	Verkeersbord RVV A01-030 - Ende zonebord 30km
	Verkeersbord RVV A01-030B15 - Ende zoneportaal 30km
	Verkeersbord RVV C07-ZE - Ende zone gesloten voor vrachtwagens

E	Voorzieningen visuele routeleiding	12-4-2024	F. Meekes	B. van Kilsdonk
D	Aanpassingen conform collegebesluit	27-11-2023	F. Meekes	B. van Kilsdonk
A	Bestekstekening	2-6-2023	F. Meekes	B. van Kilsdonk
Code	Beschrijving	Datum	Getekend	Gecontroleerd
Getekend door	Gecontroleerd door	Paraaf PL	Goedgekeurd	Documentatied
F. Meekes	B. van Kilsdonk			Definitief
Schakel	Projectnummer	Schakel	Tekeningnummer	Versie
12-4-2024	2021-14	1500	2021-14_B1-17	17
Blaad	Van			18

Kern

Zaltbommel

Reconstructie Steenweg

Onderdeel
Aanlegtekening fasen 1 t/m 5
- bebording

