



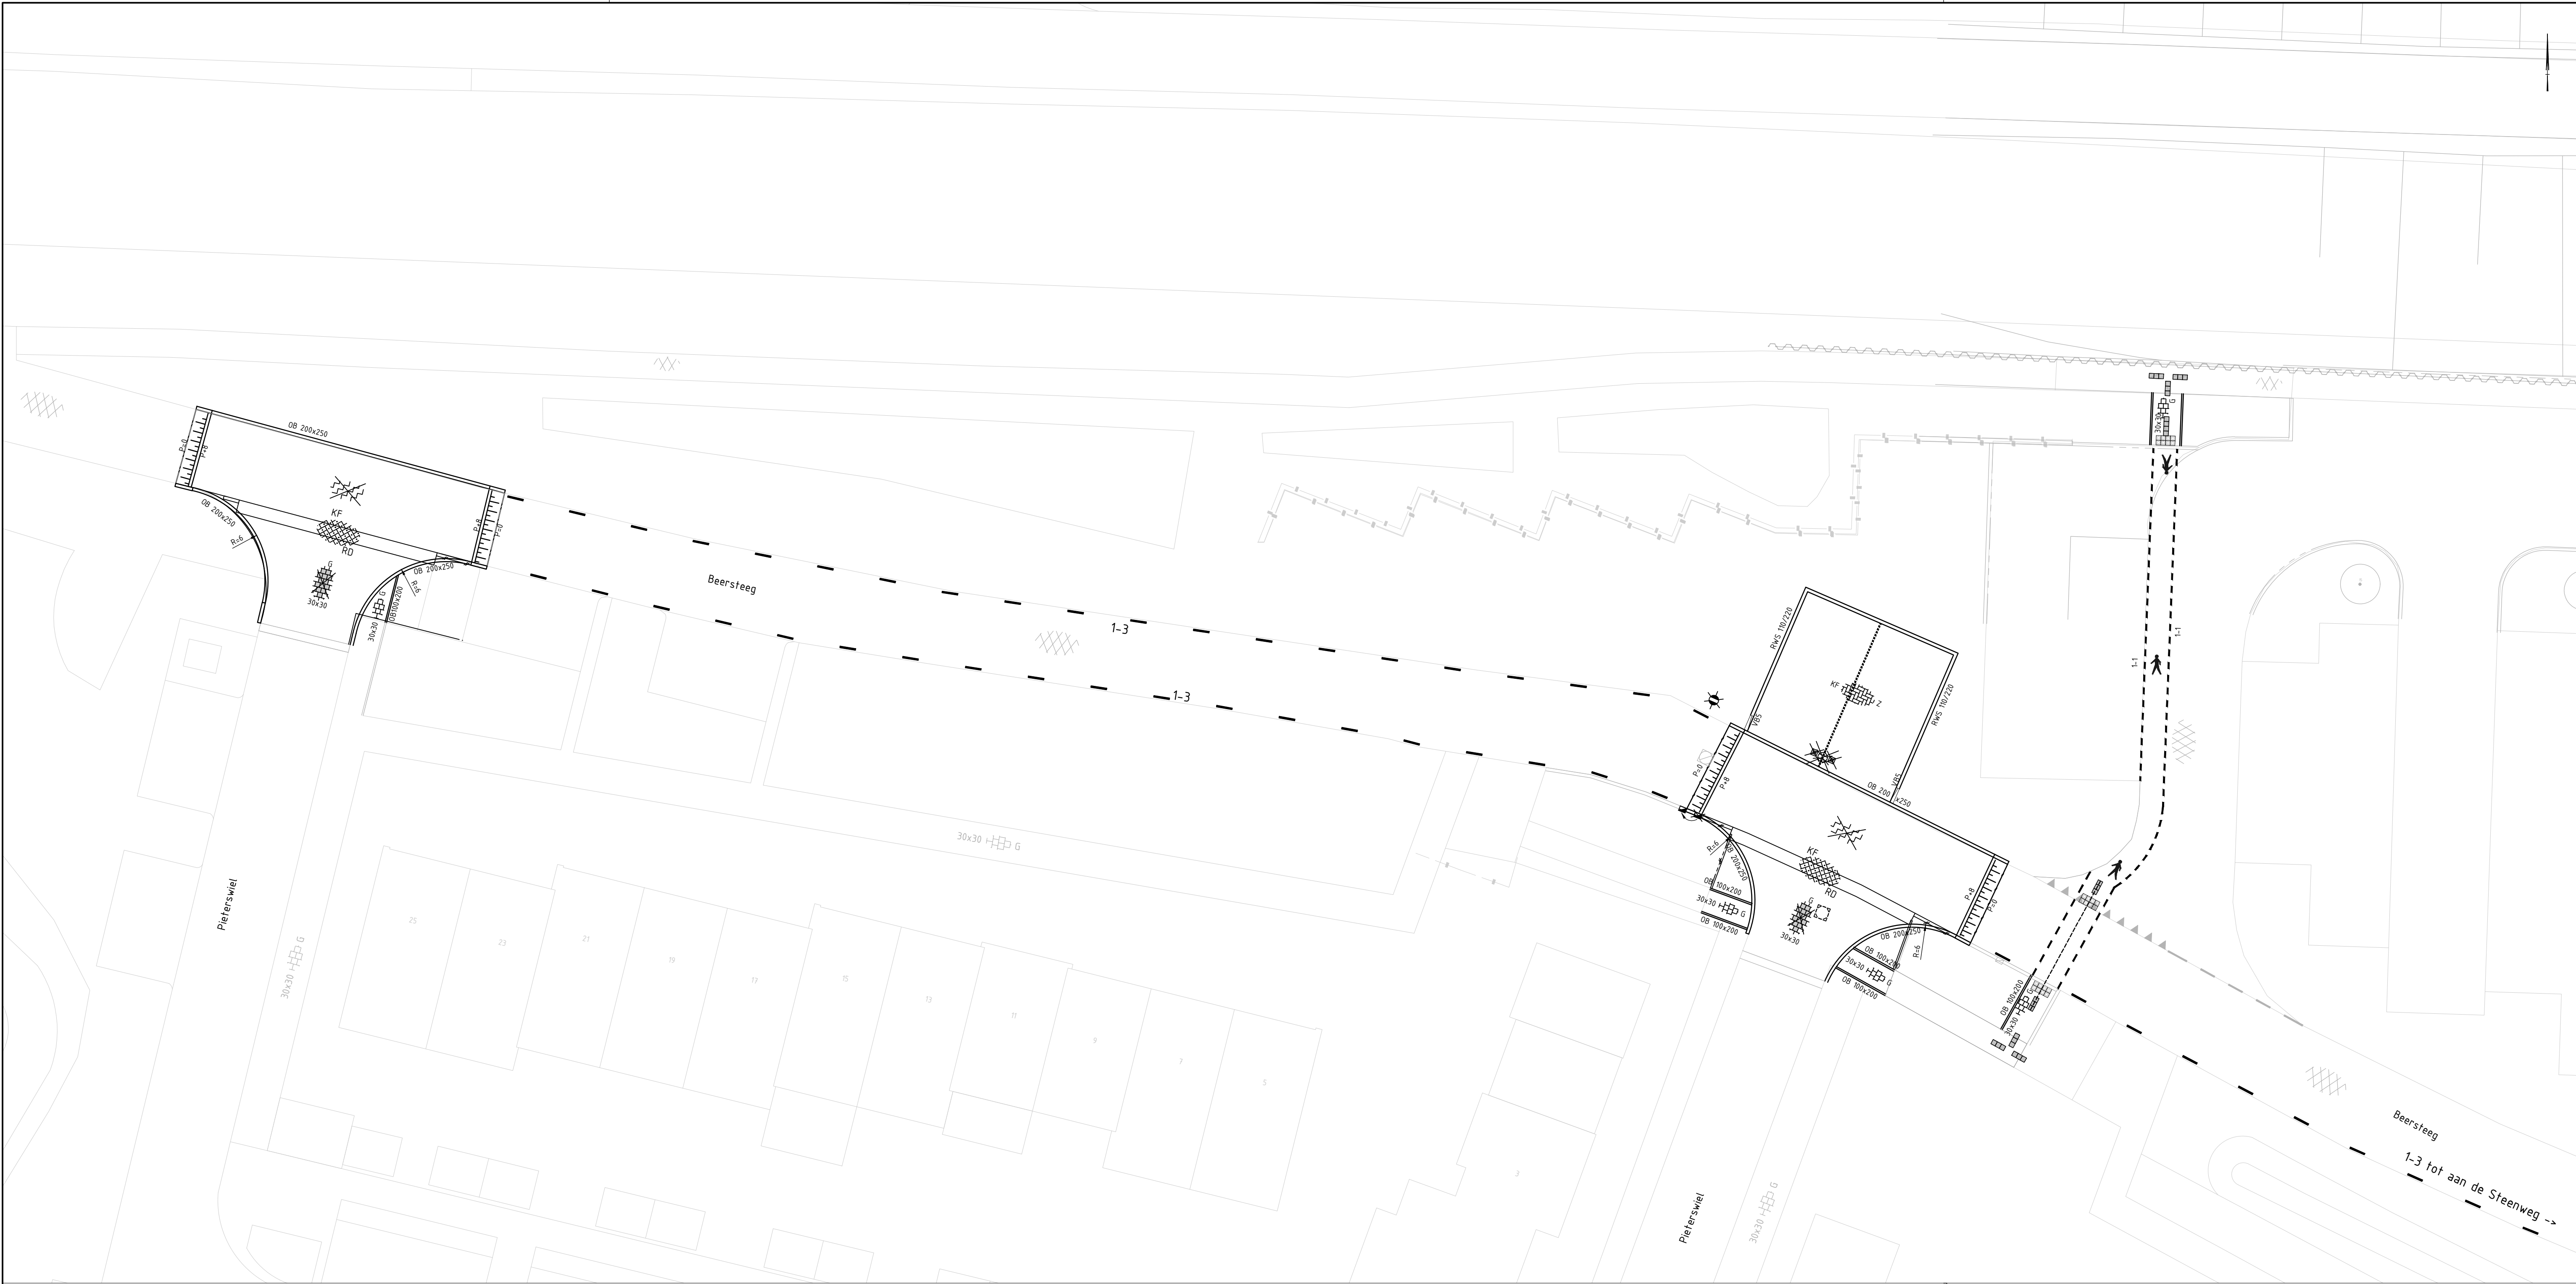

Overzicht Beersteeg
SCHAAL 1 : 10.000

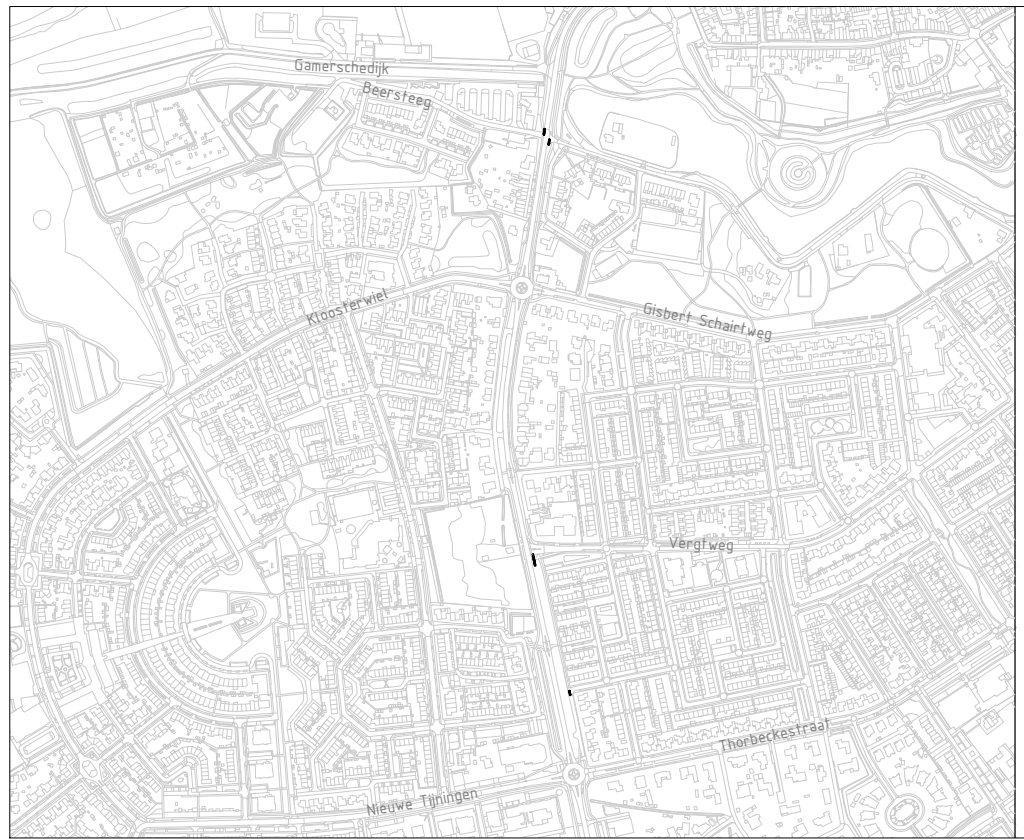

Legenda	
Vervallen	
	Inritband
	Trottoirband 180/200x250 mm, opsluitband 200x250 mm, 100x200 mm
	Trottoirkolk opnemen en verplaatsen
	Paal kunststof
	Lichtmast opnemen door derden
	Asfalt freesvak resp. opnemen betontegels
	Asfalt aanzet frezen
Nieuw	
	Opsluitband 100x200 mm
	Opsluitband 200x250 mm
	Trottoirband RWS opnemen en opnieuw stellen (camperparkeerplaats)
	Drempel bestraat (v=30km/u, lengte 1.05m)
	Eindverloopband RWS 110/220 mm
	SBS keiformaat keperverband (plateau)
	BSS keiformaat elleboogverband opnieuw straten (camperparkeerplaats)
	Noppentegels resp. geleidetegels (in looprichting aanbrengen)
	Putdeksel op hoogte brengen
	Kanalisatiestreep 0.50-0.50 (oversteek voetgangers)
	Langsstreep 1-1 (voetgangersloopstrook parkeerplaats)
	Langsstreep 1-3 (kantmarkering rijbaan Beersteeg)
	Markering 'voetganger'
	Lichtmast plaatsen door derden

E	Voorzieningen visuele routegeleiding			12-4-2024	F. Meekes	B. van Kilsdonk		
A	Bestekstekening			1-6-2023	F. Meekes	B. van Kilsdonk		
Code		Omschrijving			Datum	Getekend		Gecontroleerd
Getekend door F. Meekes				Gecontroleerd door B. van Kilsdonk		Paraaf PL		Goedgekeurd
						Documentstatus Definitief		
Datum uitgifte 12-4-2024		Projectnummer 2021-14		Schaal 1:200	Formaat A1	Tekeningnummer 2021-14 BT-13		Versie E
						Blad 13		Van 18
Kern								

Zaltbommel

Project

Reconstructie Steenweg

Onderdeel

Aanlegtekening

- Aanpassingen Beersteeg t.b.v. 30km-zone
- Plateaus Pieterswiel
- Markeringen



