

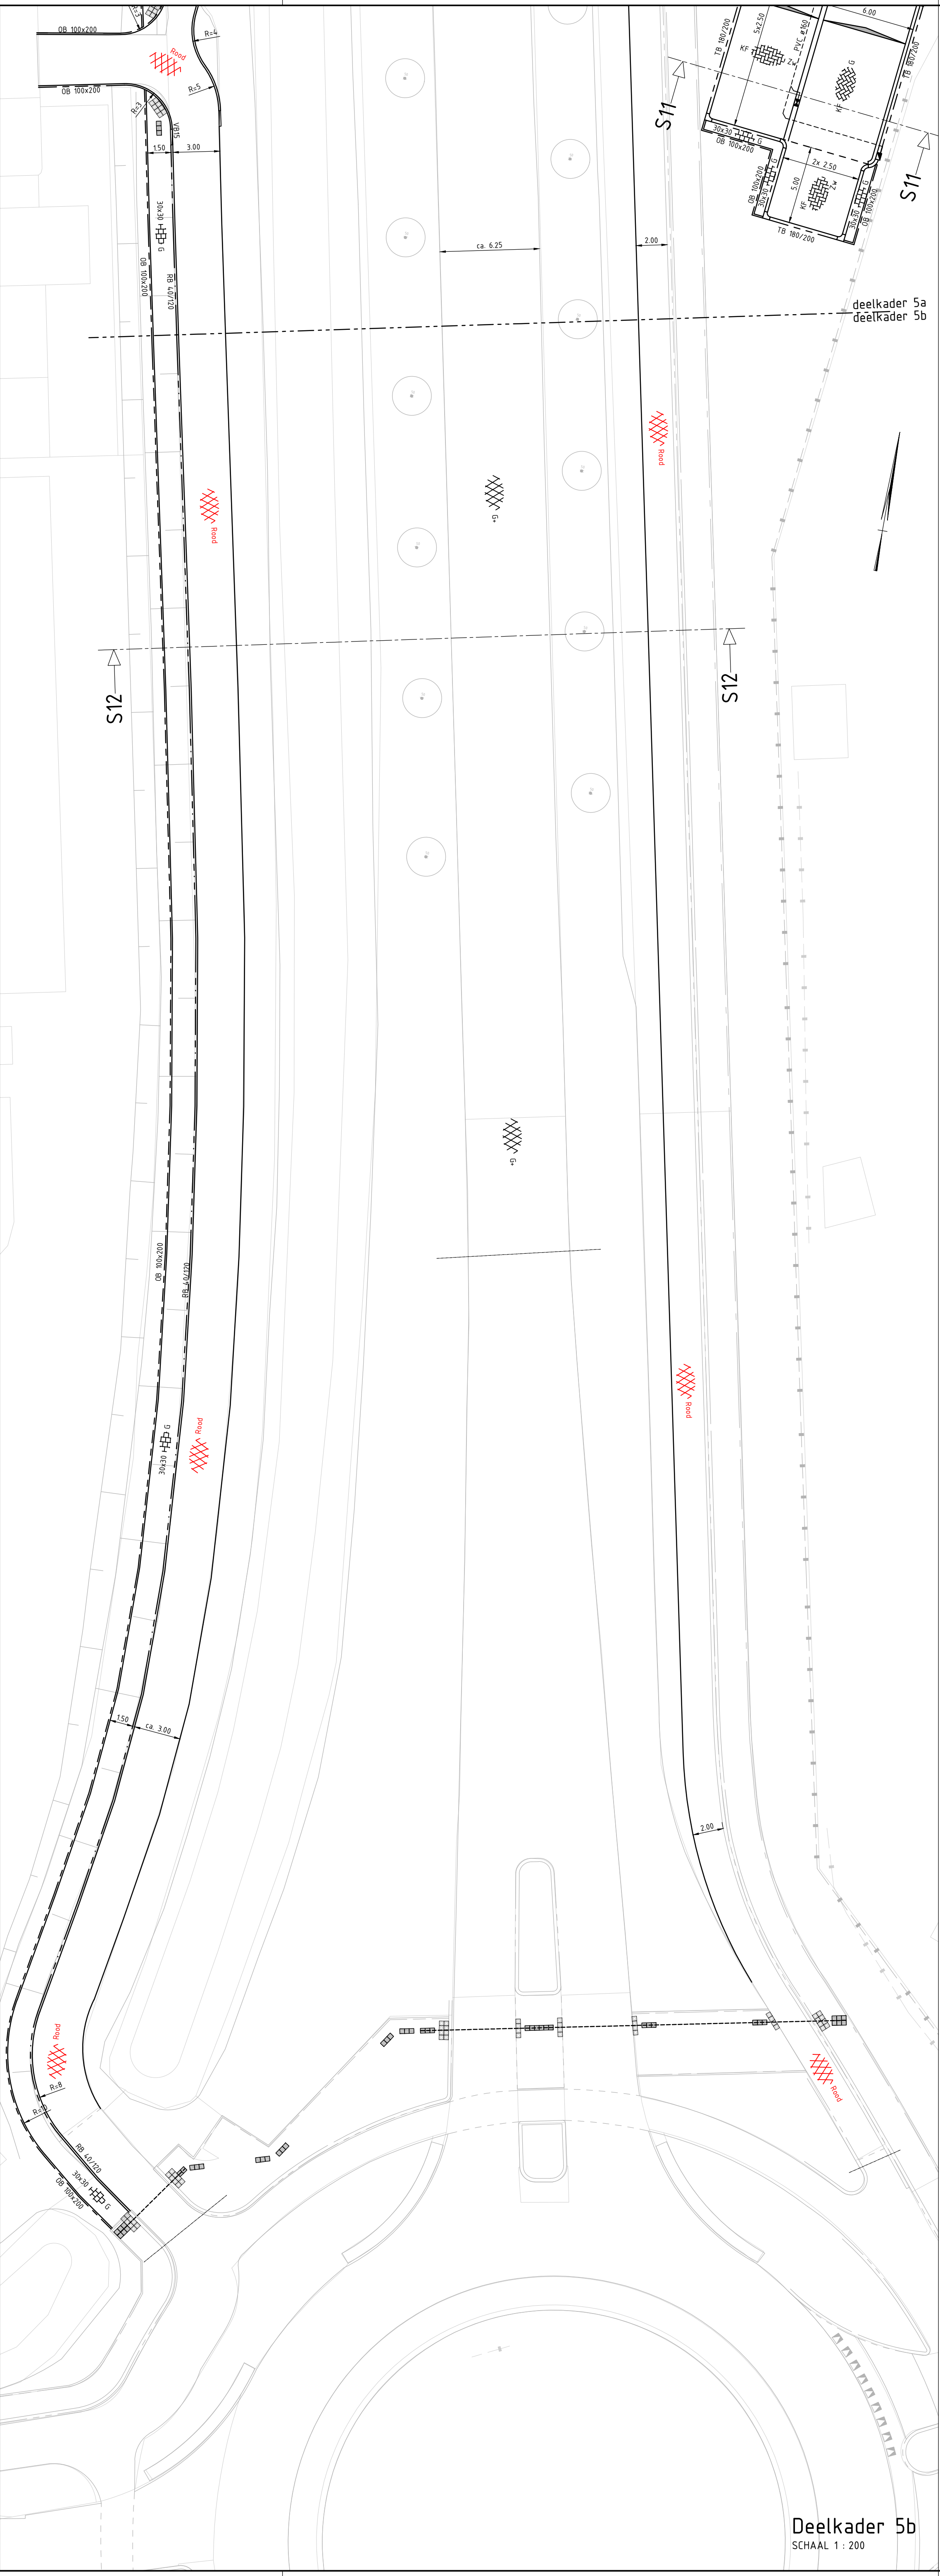


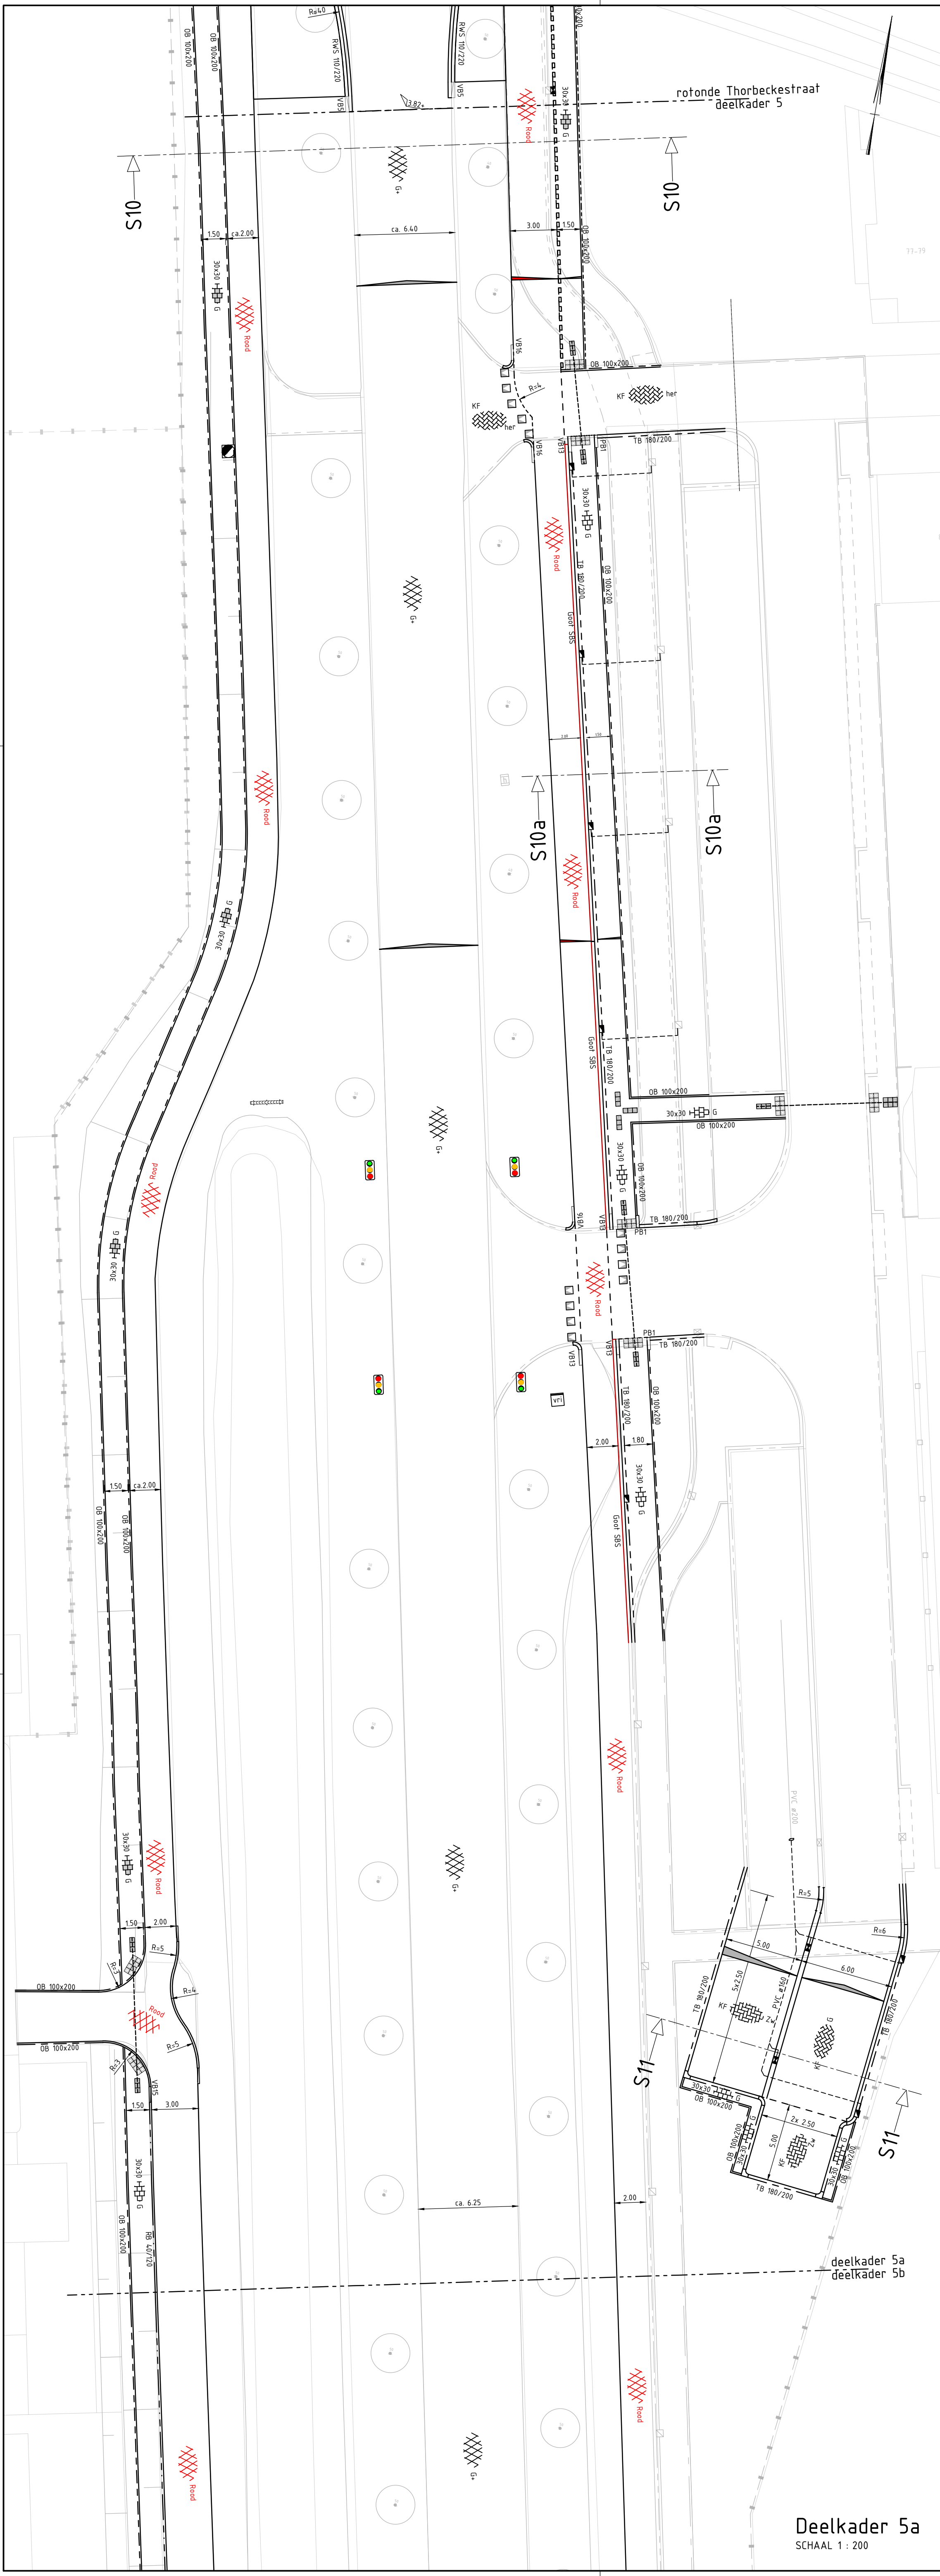

Legenda	
Nieuw	
	Opsluitband 100x200 mm
	Trottoirband 130/150 mm
	Trottoirband 180/200 mm
	RWS trottoirband 110/220 mm
Materiaalgrens verharding	
	Asfalt zwart, asphalt rood (fietspad)
	BSS keformaat elleboog- / keperverband
	Betontegels 300x300x80 resp. x60 mm halfsteensverband
	Betontegels 300x300x60 mm lintverband
	Noppen tegels resp. geleidelijegels (in looprichting aanbrengen)
	Betontegels 150x300x80 mm wit (markering tussen fiets- en voetpad)
	Eindverloopband RWS 110/220 mm
	Eindverloopband 130/150 mm
	Perronband 180/200x250 mm
Verkenning verharding	
	Straatkoliek met kolkaansluiting
	Trottoirkoliek met kolkaansluiting
	Grondaanvulling
	Vri terreinkast door derden te herplaatsen

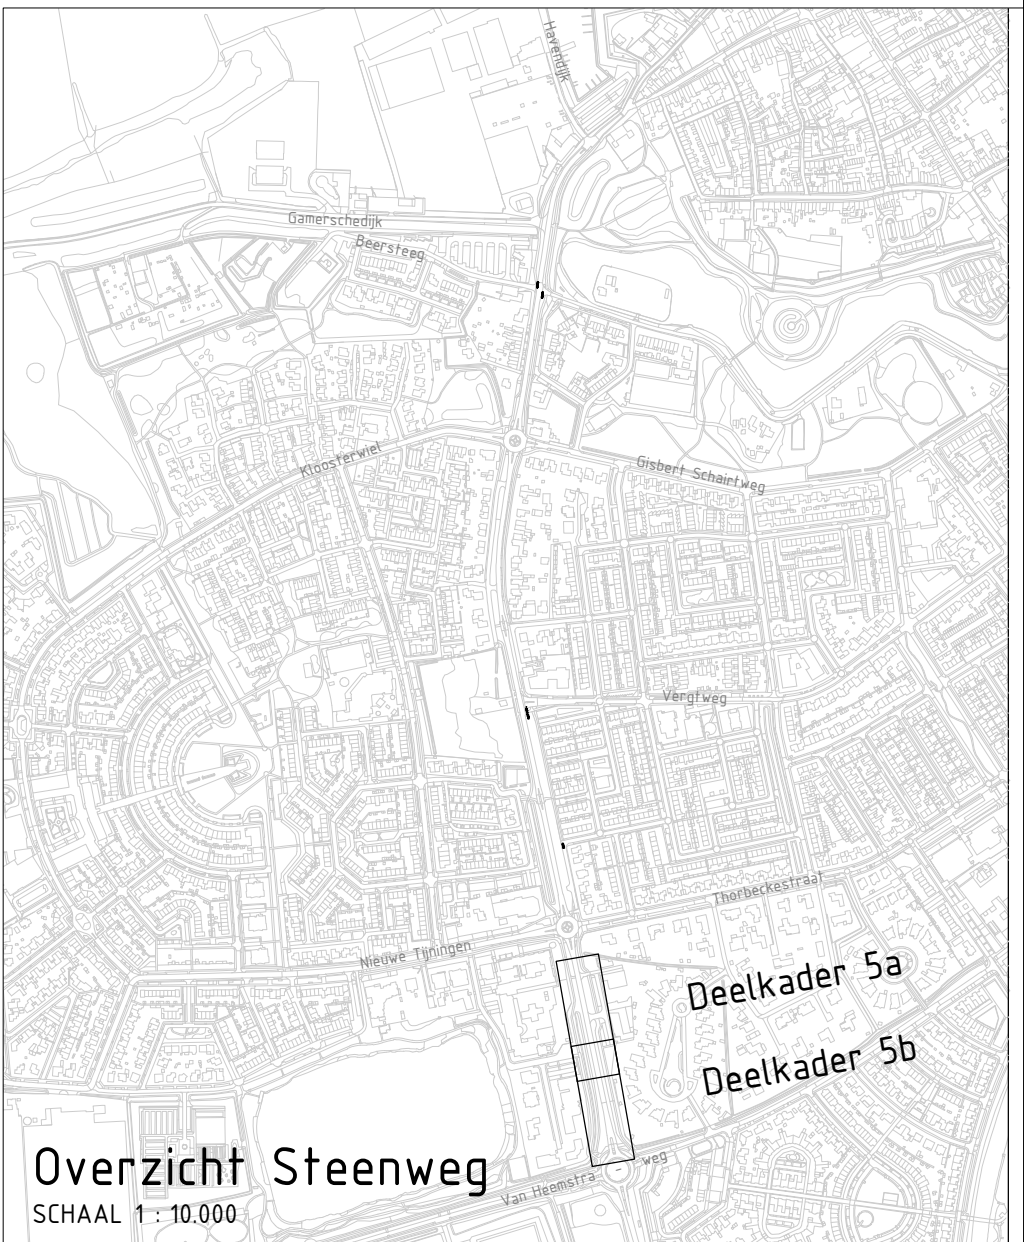

NB. Voor dwarsprofielen zie tekeningbladen 9, 11, 14 en 15.
Voor details kantopsluitingen zie tekeningblad 15

E	Voorzieningen visuele routegeleiding	12-4-2024	F. Meekes	B. van Kilsdonk
D	Aanpassingen conform collegebesluit	27-11-2023	F. Meekes	B. van Kilsdonk
A	Bestekstekening	1-6-2023	F. Meekes	B. van Kilsdonk
Code	Omschrijving	Datum	Getekend	Gecontroleerd
Getekend door	Gecontroleerd door	Paraaf PL	Goedgekeurd	Documentstatus
F. Meekes	B. van Kilsdonk	Schaal	Definitief	
Datum uitgeg.	Projectnummer	Finaal	Tekeningnummer	Revisie
12-4-2024	2021-14	A0	2021-14 BT-12	E
Kern				Blad
				12
				18

Zaltbommel

Project

Reconstructie Steenweg

Onderwerp

Aanlegtekening fase 5

- situatie Steenweg, ged. Thorbeckestraat - Van Heemstraweg

- deelkaders 5a - 5b


Zaltbommel



WERKVOORBEREIDING	
Akkoord	
Datum	
PROJECTLEIDER	
Akkoord	
Datum	
WEGBEHEERDER	
Akkoord	
Datum	
RIJOLBEHEERDER	
Akkoord	
Datum	
GROENBEHEERDER	
Akkoord	
Datum	
BUITENDIENST	
Akkoord	
Datum	
BEHEERDER DVL	
Akkoord	
Datum	
VERKEERSKUNDIGE	
Akkoord	
Datum	