

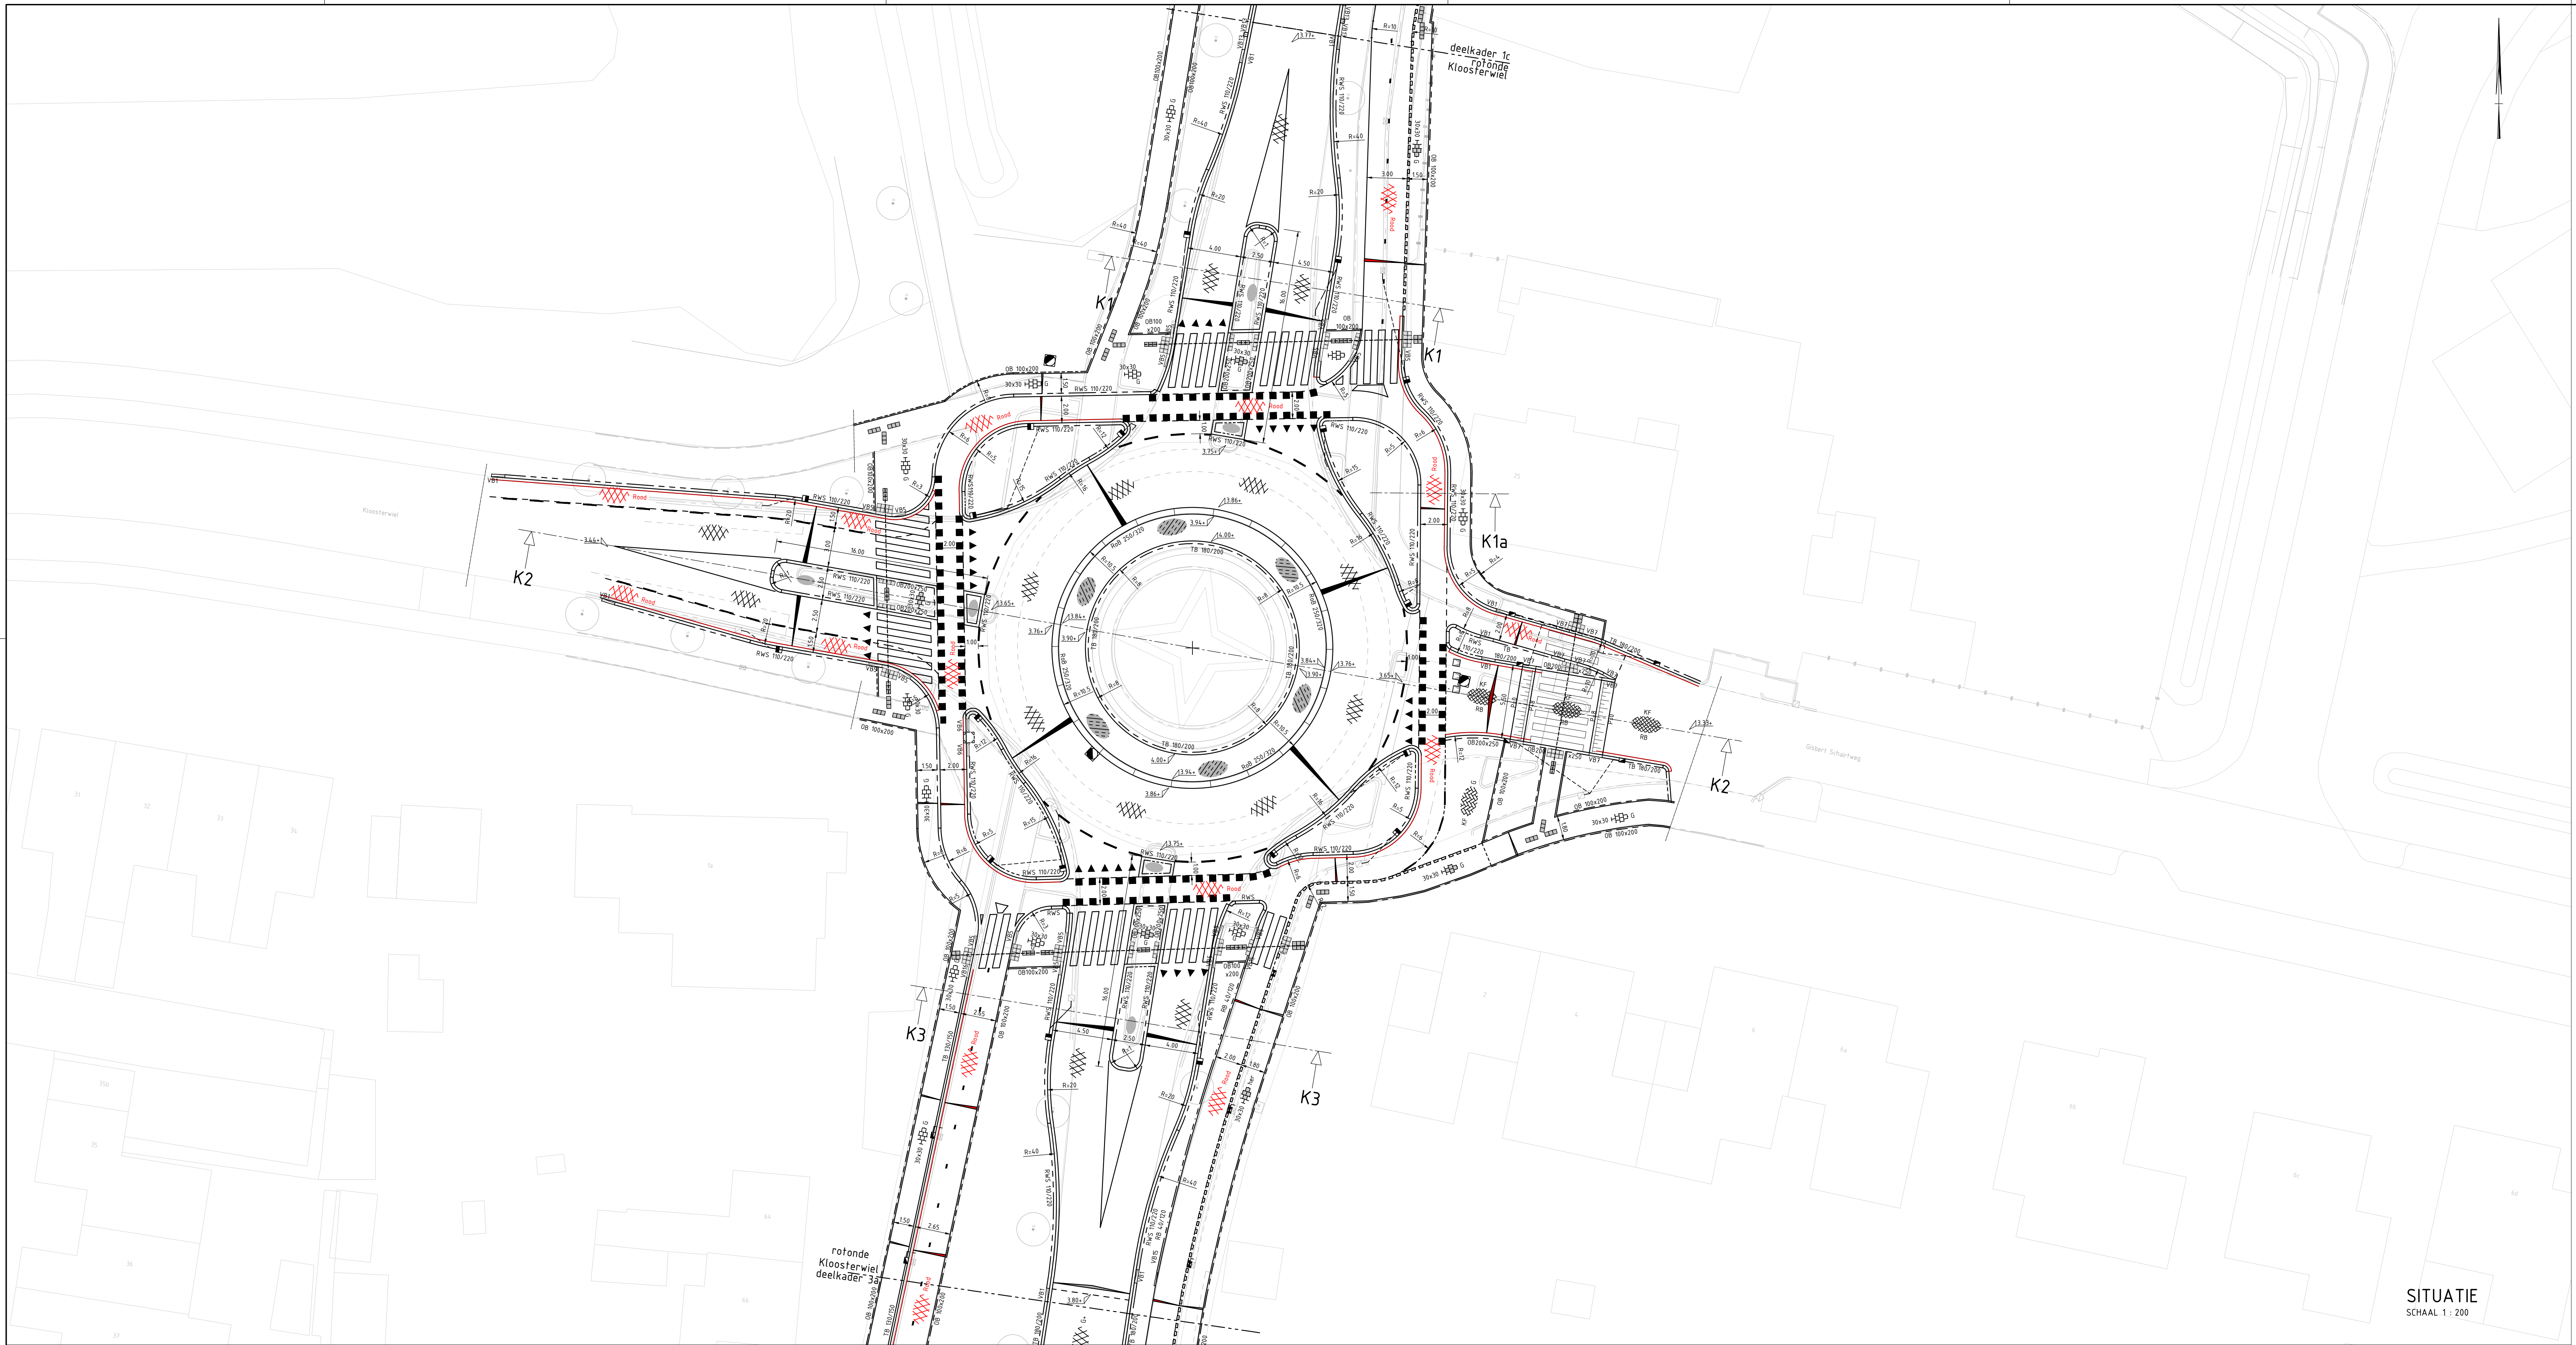


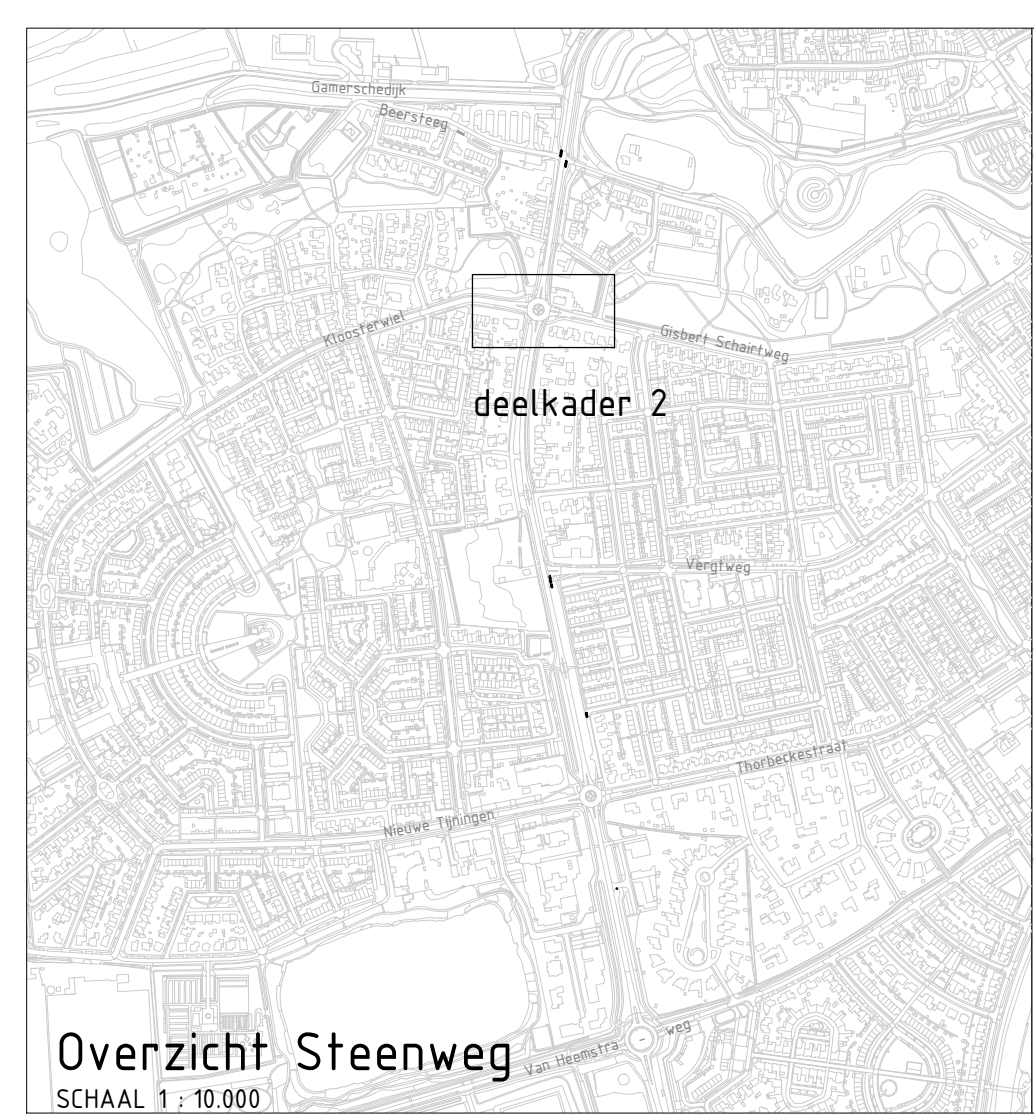

Legenda situatie	
Algemeen	
	Hoogte verharding [NAP]
	Verwijzing doorsneden K1, K2 en K3
Nieuw	
	Rijwielpadband 40/120 mm
	Opsluitband 200x250 mm
	Opsluitband 100x200 mm
	Trottoirband 130/150 mm
	Trottoirband 180/200 mm
	RWS trottoirband 110/220 mm
Materiaalgrens verharding	
	Asfalt - Deklaag SMA 0/8
	Asfalt - Deklaag SMA 0/8G+, geluidreducerend
	Road asphalt, fietspaden
	Rotondeband 250/320x500mm in het werk gestort
	Gewapend beton in het werk gestort (rammelsstrook rotonde)
	Ongewapend beton in het werk gestort (middengeleiders)
	Verloopband RWS 110/220 naar 180/200 mm
	Eindverloopband RWS 110/220 mm
	Eindband RWS 110/220 mm
	Verloopband 180/200 naar 200x250 mm
	Eindverloopband 40/120 mm
	Eindverloopband 130/150 mm
	BSS grijs keiformaat keperverband
	SBS roodbruin keiformaat keperverband
	Betontegels 300x300x80 resp. x50 mm halfsteensverband
	Noppentegels resp. geleidetegels (in looprichting aanbrengen)
	Betontegels 150x300x80 mm wit (markering tussen fiets- en voetpad)
	RWS-kolk met kolkaansluiting
	Straatkolk met kolkaansluiting
	Trottoirkolk met kolkaansluiting
	Markering streep 1-1
	Markering doorgetrokken streep
	Markering haaienrand 50x50 cm
	Markering blok 50x50 cm
	Markering voetgangersoversteekplaats
	Puntstuk

Legenda doorsneden	
Algemeen	
	Erfgrens, gevel
Nieuw	
	As weg
	Pelinaaf
	Zaagsnede asfalt
	Asfalt deklaag
	Asfalt deklaag rood (fietspaden)
	Asfalt tussenlaag
	Asfalt onderlaag
	Verharding gewapend beton (rammelsstrook rotonde)
	Verharding ongewapend beton (middengeleiders)
	Menggranulaat funderingen
	Straatzand
	Zand in zandbed
	Zand in aanvulling
	Gestabiliseerd zand (plateaus)
	Grondaanvulling
	Rijwielpadband 40/120x250 mm met betonrug en streklaag in stelspecie
	Opsluitband 100x200 mm
	Opsluitband 200x250 mm in stelspecie
	Rotondeband 250/320x500mm in het werk gestort
	Trottoirband 130/150x250 mm met betonrug en streklaag in stelspecie
	Trottoirband 180/200x250 mm met betonrug en streklaag in stelspecie
	Kantopsluiting RWSband 110/220x250 mm met betonrug en streklaag in stelspecie
	Schroefhuis a48 mm insloten f.b.v. plaatsens verkeerszuil

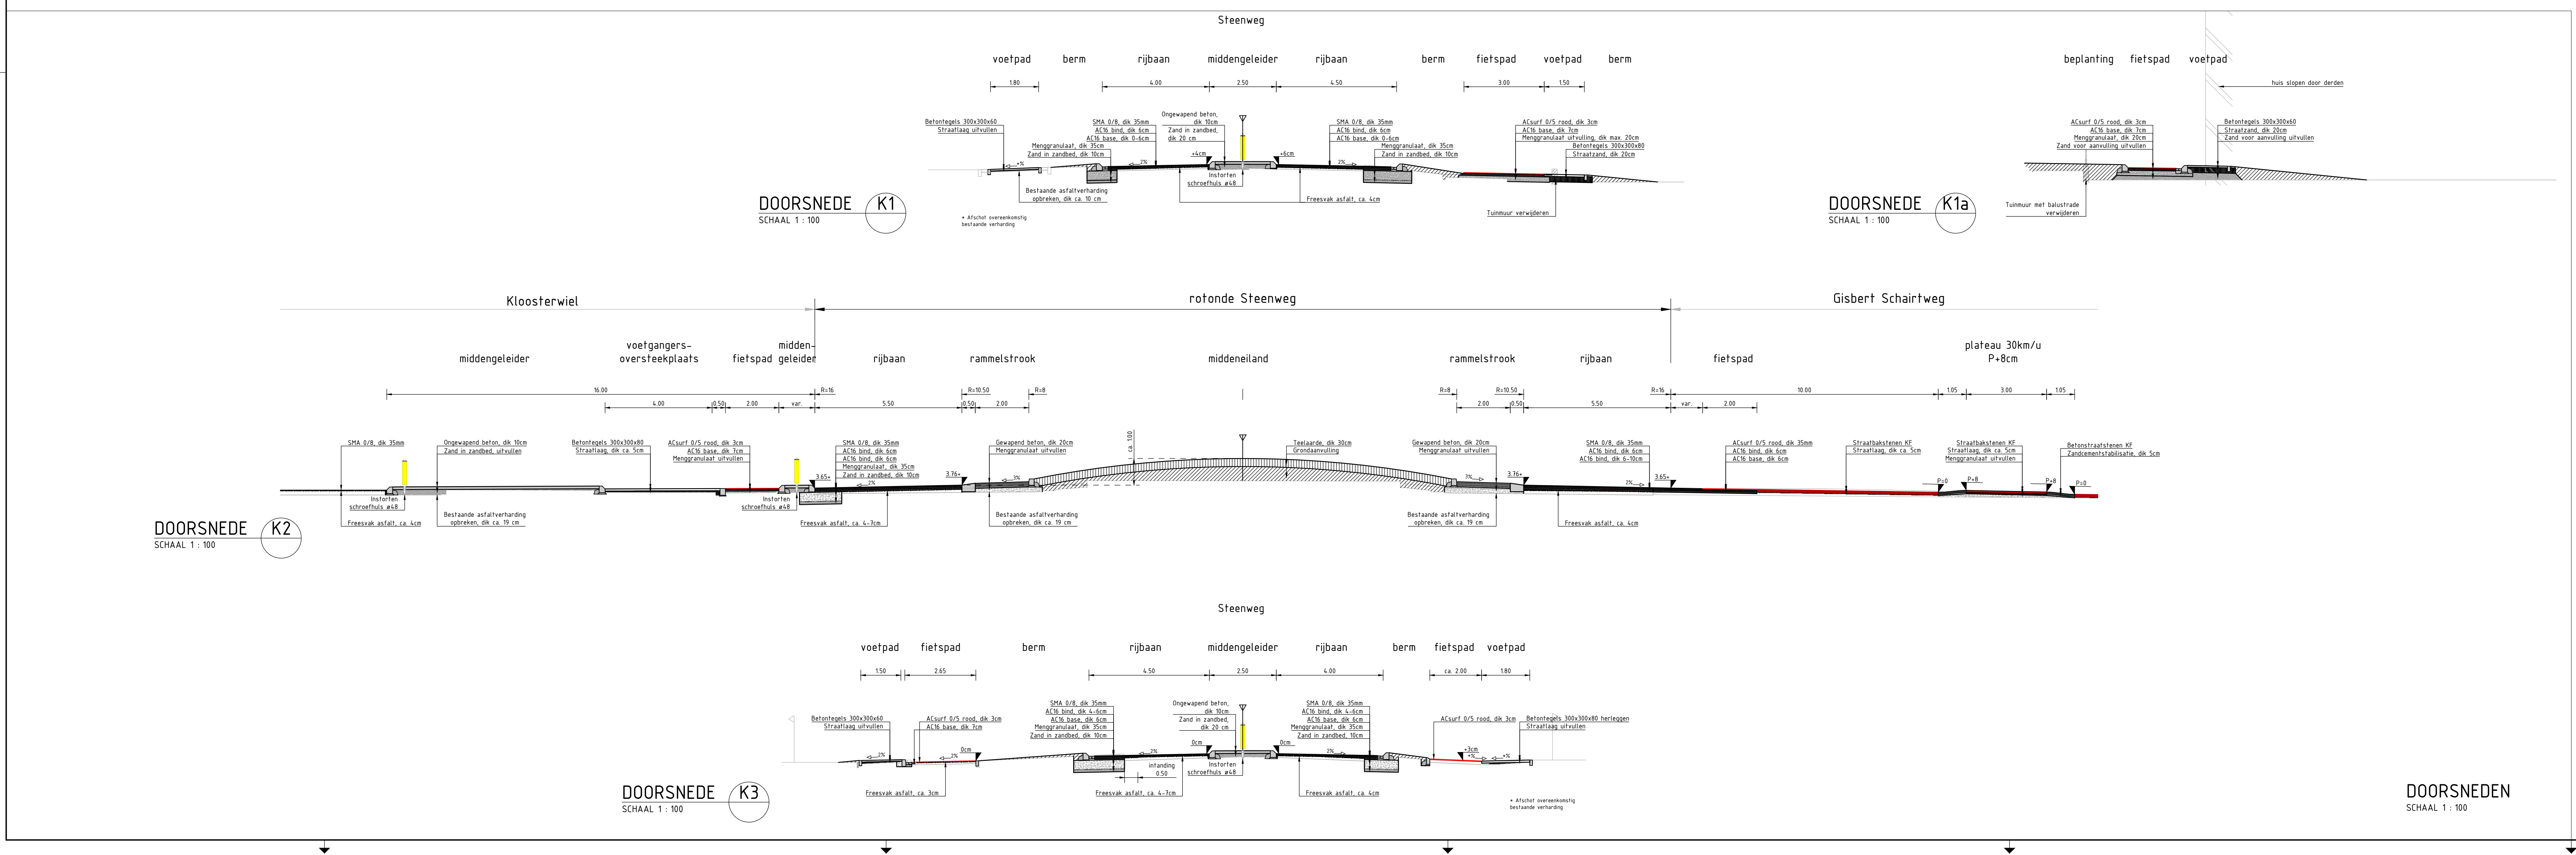

NB. Voor details kantopsluitingen zie Tekeningblad 15					
E	Voorzieningen visuele routegleiding	12-4-2024	F. Meekes	B. van Kilsdonk	
D	Aanpassingen conform collegebesluit	22-11-2023	F. Meekes	B. van Kilsdonk	
A	Bestekstekening	1-6-2023	F. Meekes	B. van Kilsdonk	
Code	omschrijving	Datum	Getekend	Gecontroleerd	
Getekend door	Beoordeeld door	Paraaf PL	Goedgekeurd	Documentatie	
F. Meekes	B. van Kilsdonk			Definitief	
Schets uitgeleend	Projectnummer	Schets	Tekeningnummer	Version	Blad
12-4-2024	2021-14	1200 resp. 100 A1	2021-14 BT-09	E	9
Van					
18					
Kern					
Zaltbommel					
Project					
Reconstructie Steenweg					
Onderdeel					
Aanlegtekening fase 2					
- situatie rotonde Kloosterweg Ideeelkader 21					
- doorsneden K1, K1a, K2 en K3					

