


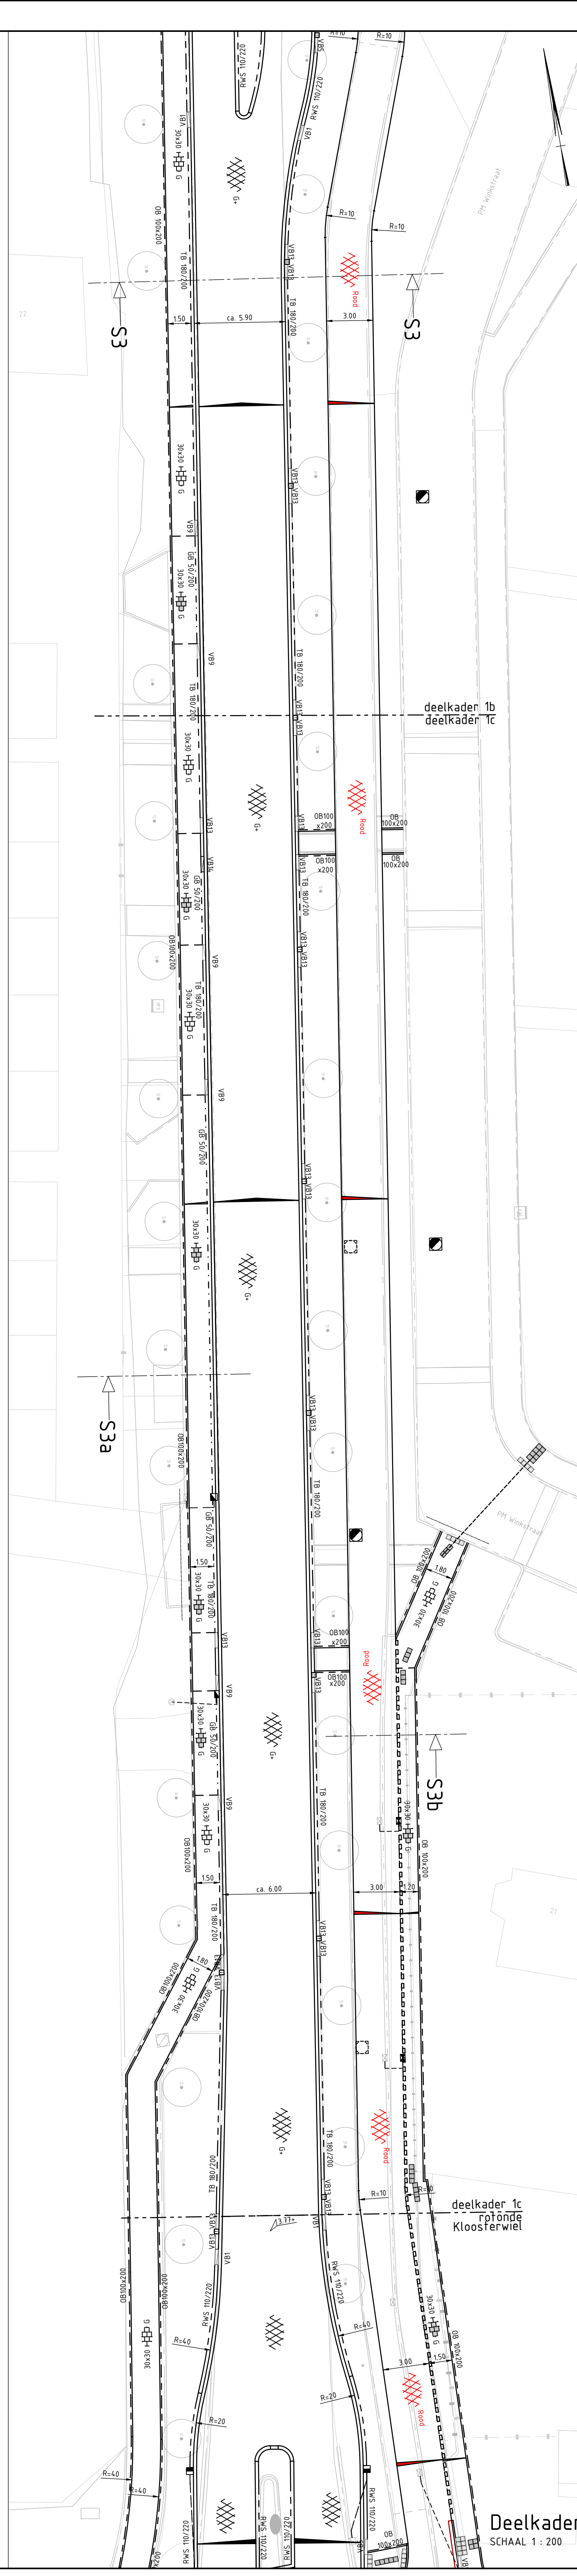

NB. Voor dwarsprofielen zijn tekeningbladen 9, 11, 14 en 15.
Voor details aansluitingen zijn tekeningblad 15

E	Voorzieningen visuele routeleiding	12-4-2024	F. Meekes	B. van Kilsdonk
D	Aanpassingen conform collegebesluit	22-11-2023	F. Meekes	B. van Kilsdonk
C	Aanpassing plateau voetgangersoversteek	25-7-2023	F. Meekes	B. van Kilsdonk
B	Aanluchting fietspaden binnenstad	10-7-2023	F. Meekes	B. van Kilsdonk
A	Besketekening	1-6-2023	F. Meekes	B. van Kilsdonk
Code	omschrijving	Datum	getekend	gecontroleerd

Getekend door F. Meekes	Geschatte door B. van Kilsdonk	Paraf. PL	Goedgekeurd Definitief	Documentstatus Definitief
Datum afgeleverd 12-4-2024	Projectnummer 2021-14	Finitus A0	Tekeningnummer 2021-14_01-08	Versie E
				Bid 8
				Van 18

Kern:

Zaltbommel

Project:

Reconstructie Steenweg

Onderdeel:

Aanlegtekening fase 1

- situatie Steenweg, ged Havendijk - Kloosterwier
- deelskaters ta - tc

