

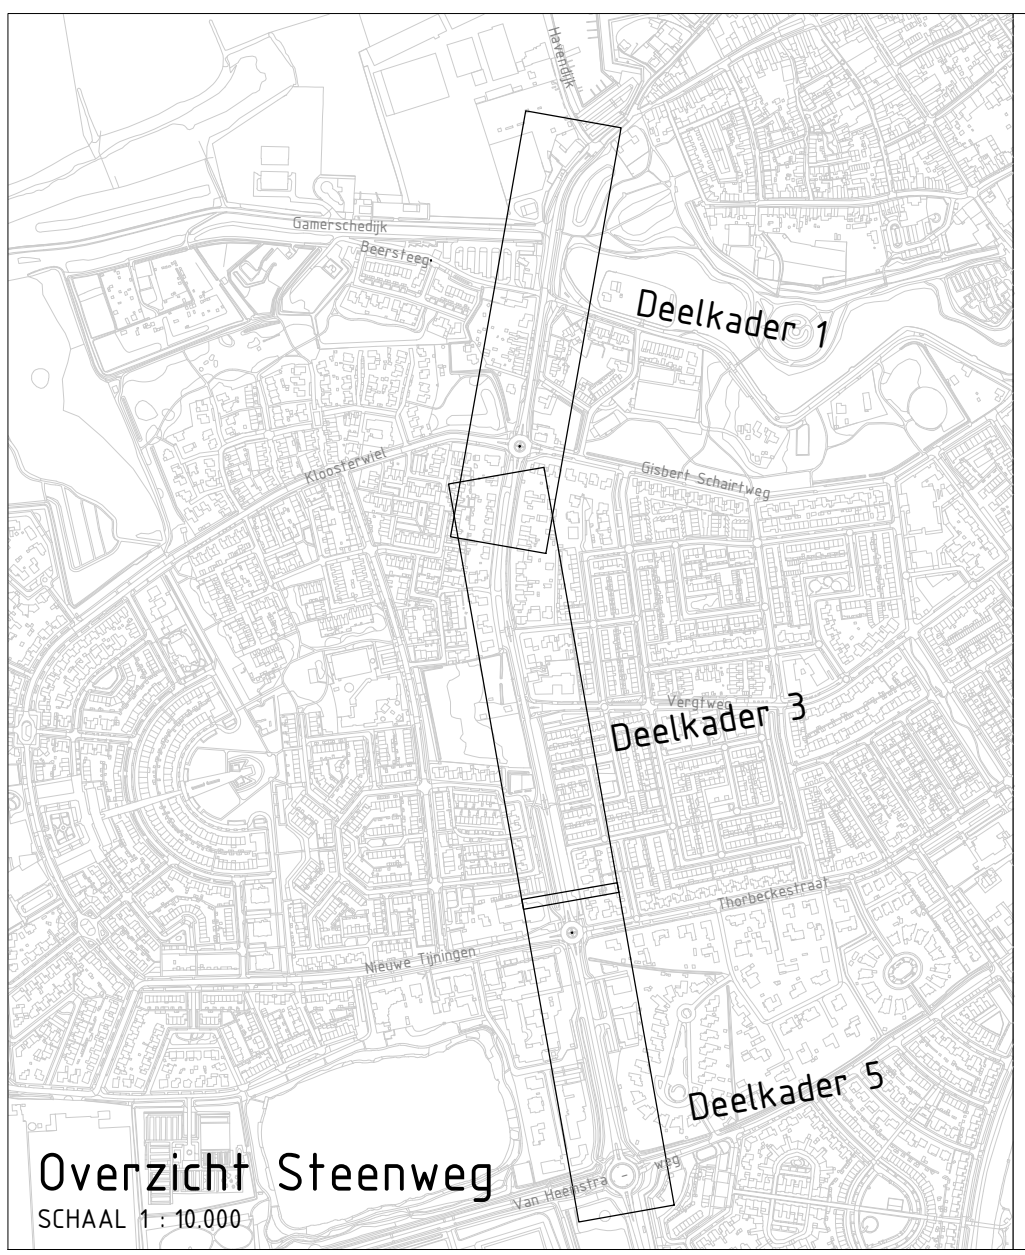
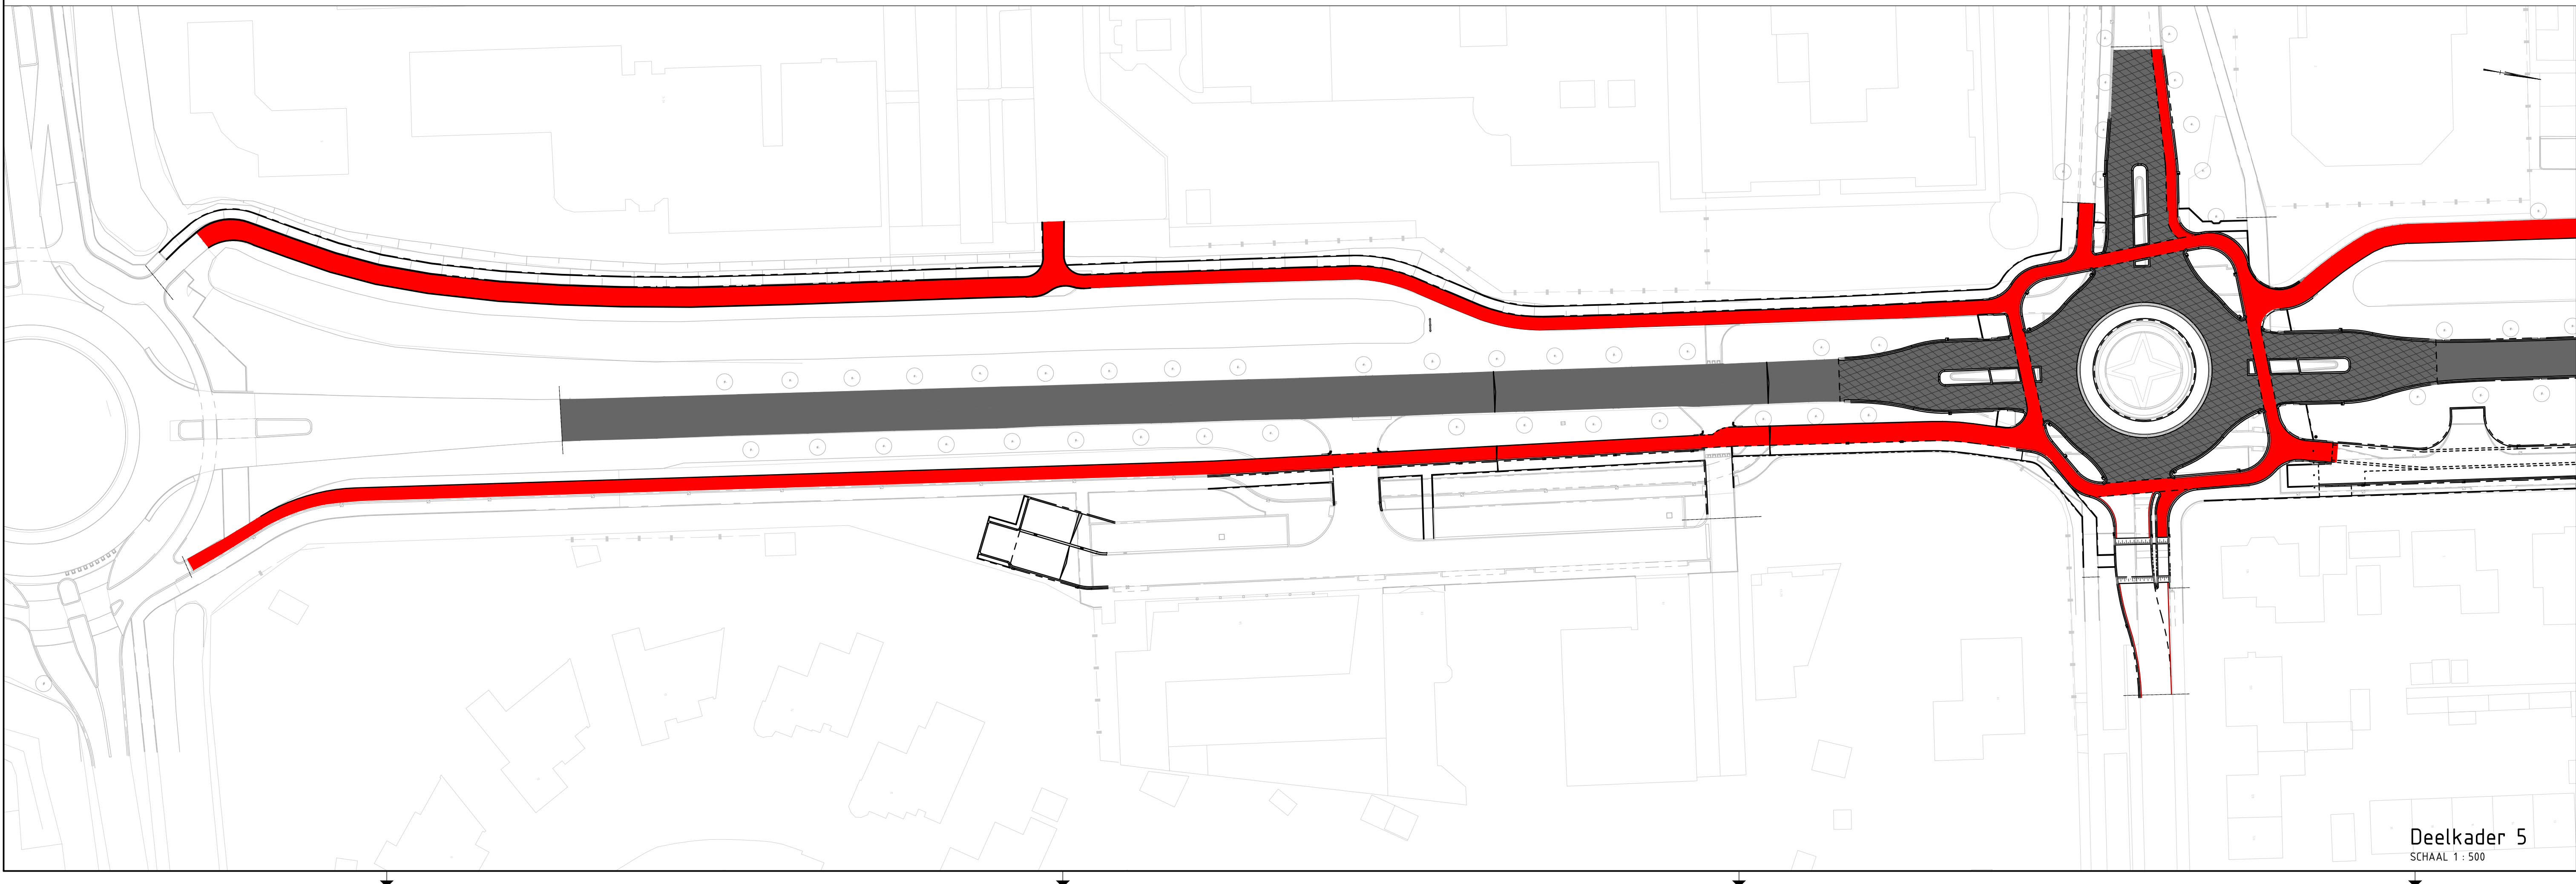


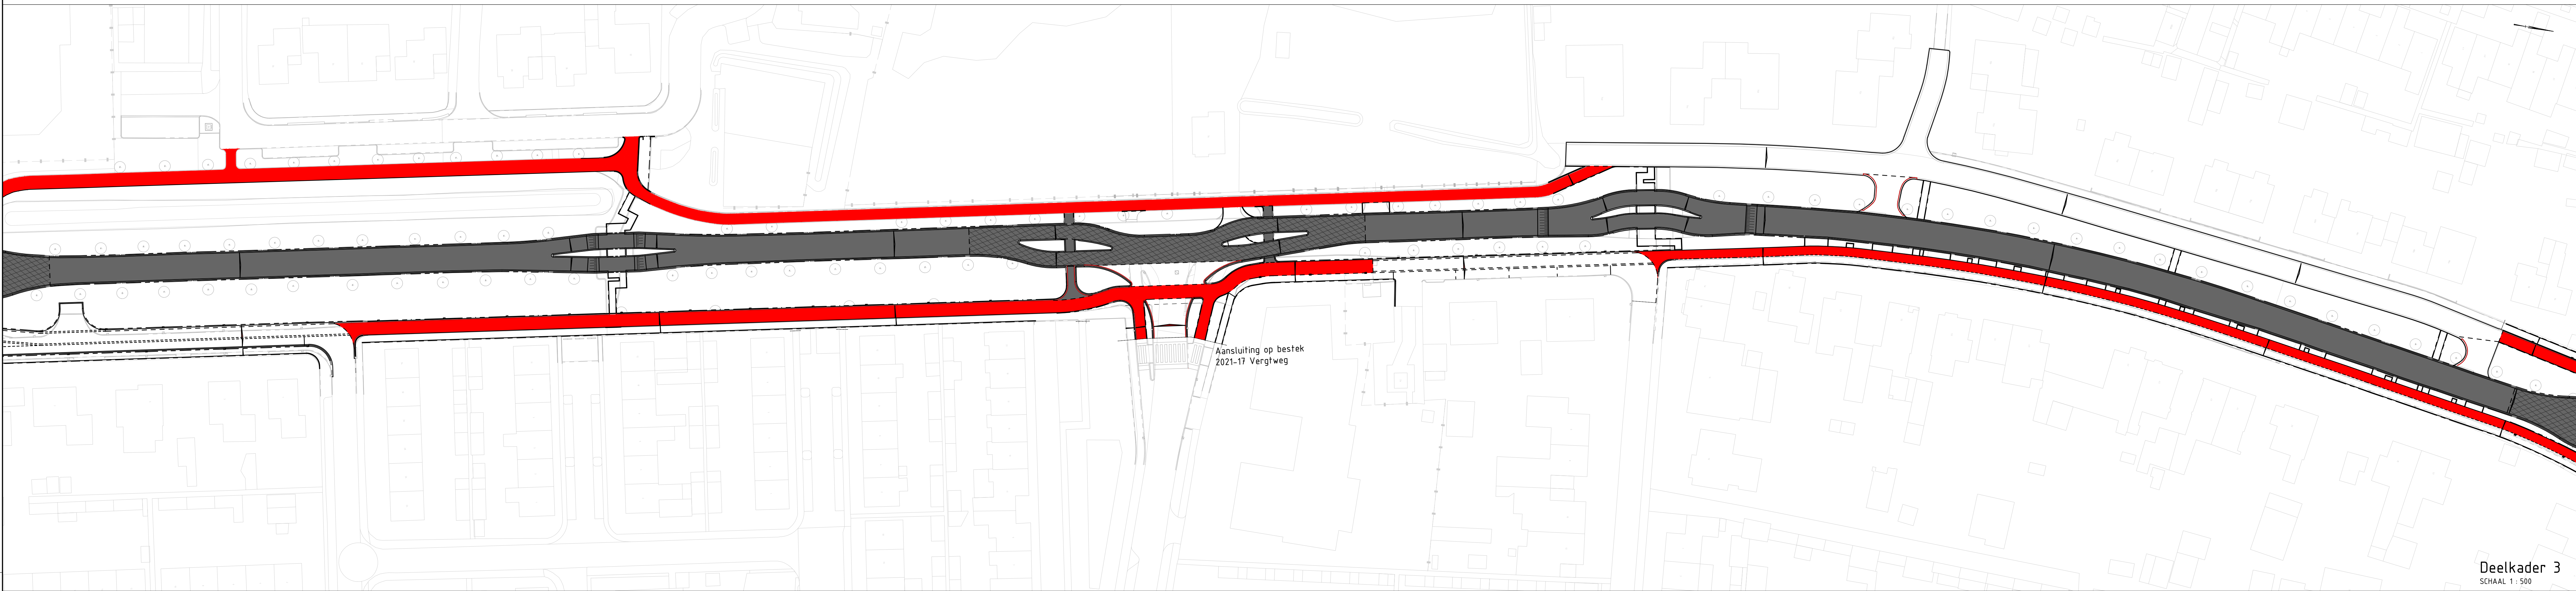

Legenda	
Bestaand	Boring asfaltverharding met nummer
Nieuw	
	Asfalt - Deklaag SMA 0/8
	Asfalt - Deklaag SMA 0/8G+, geluidreducerend
	Rood asfalt, fietspaden
	Materiaalgrens verharding
	Oprnt plateau asfalt lvr=50km/u
	Oprnt plateau bestrating lvr=30km/u

NB. Voor dwarsprofielen zie tekeningbladen 9, 11, 14 en 15.					
D	Aanpassingen conform collegebesluit	22-11-2023	F. Meekes	B. van Kilsdonk	
C	Aanpassing plateau voetgangersversteek	25-7-2023	F. Meekes	B. van Kilsdonk	
B	Aansluiting fietspaden binnenstad	19-7-2023	F. Meekes	B. van Kilsdonk	
A	Bestekstekening	1-6-2023	F. Meekes	B. van Kilsdonk	
Code	Beschrijving	Datum	Gerekend	Gerekend	
Ontoetst door	Beoordeeld door	Paraaf PL	Goedgekeurd	Documentatie	
F. Meekes	B. van Kilsdonk			Definitief	
Schake schijf	Projectnummer	Schaal	Formaat	Versie	Blad
22-11-2023	2021-14	1:500	A0	D	7
Kern					
Zaltbommel					
Reconstructie Steenweg					
Onderdeel					
Aanlegtekening fasen 1 t/m 5					
- Asfaltverhardingen aanbrengen					
- Deelkaders 1, 3 en 5					

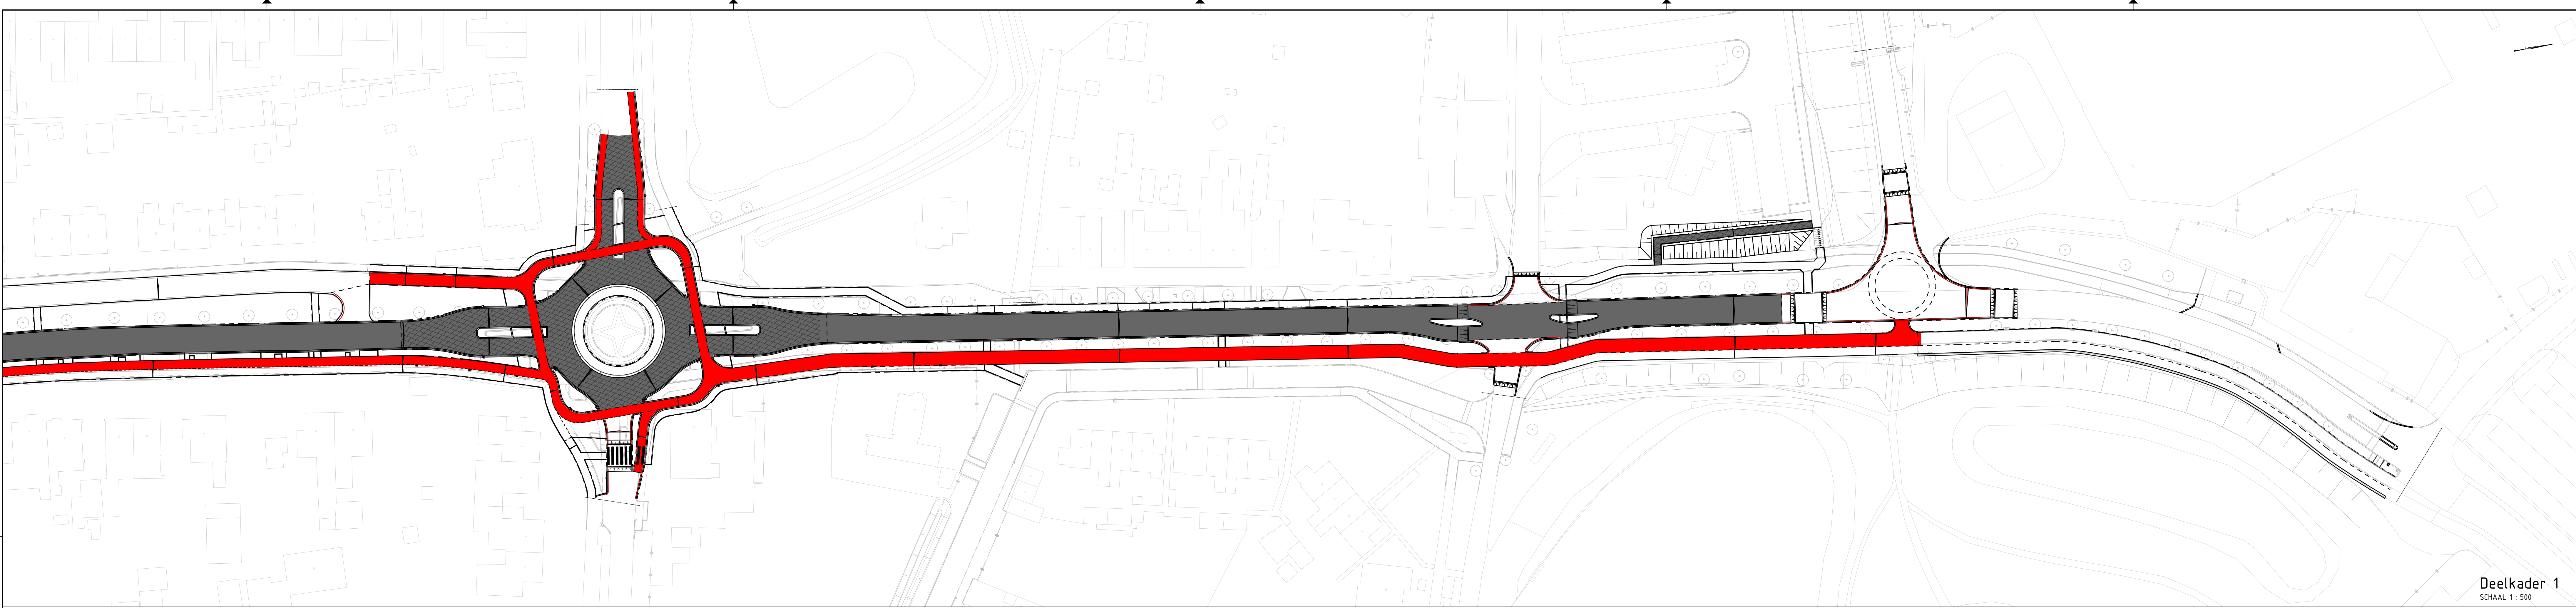