

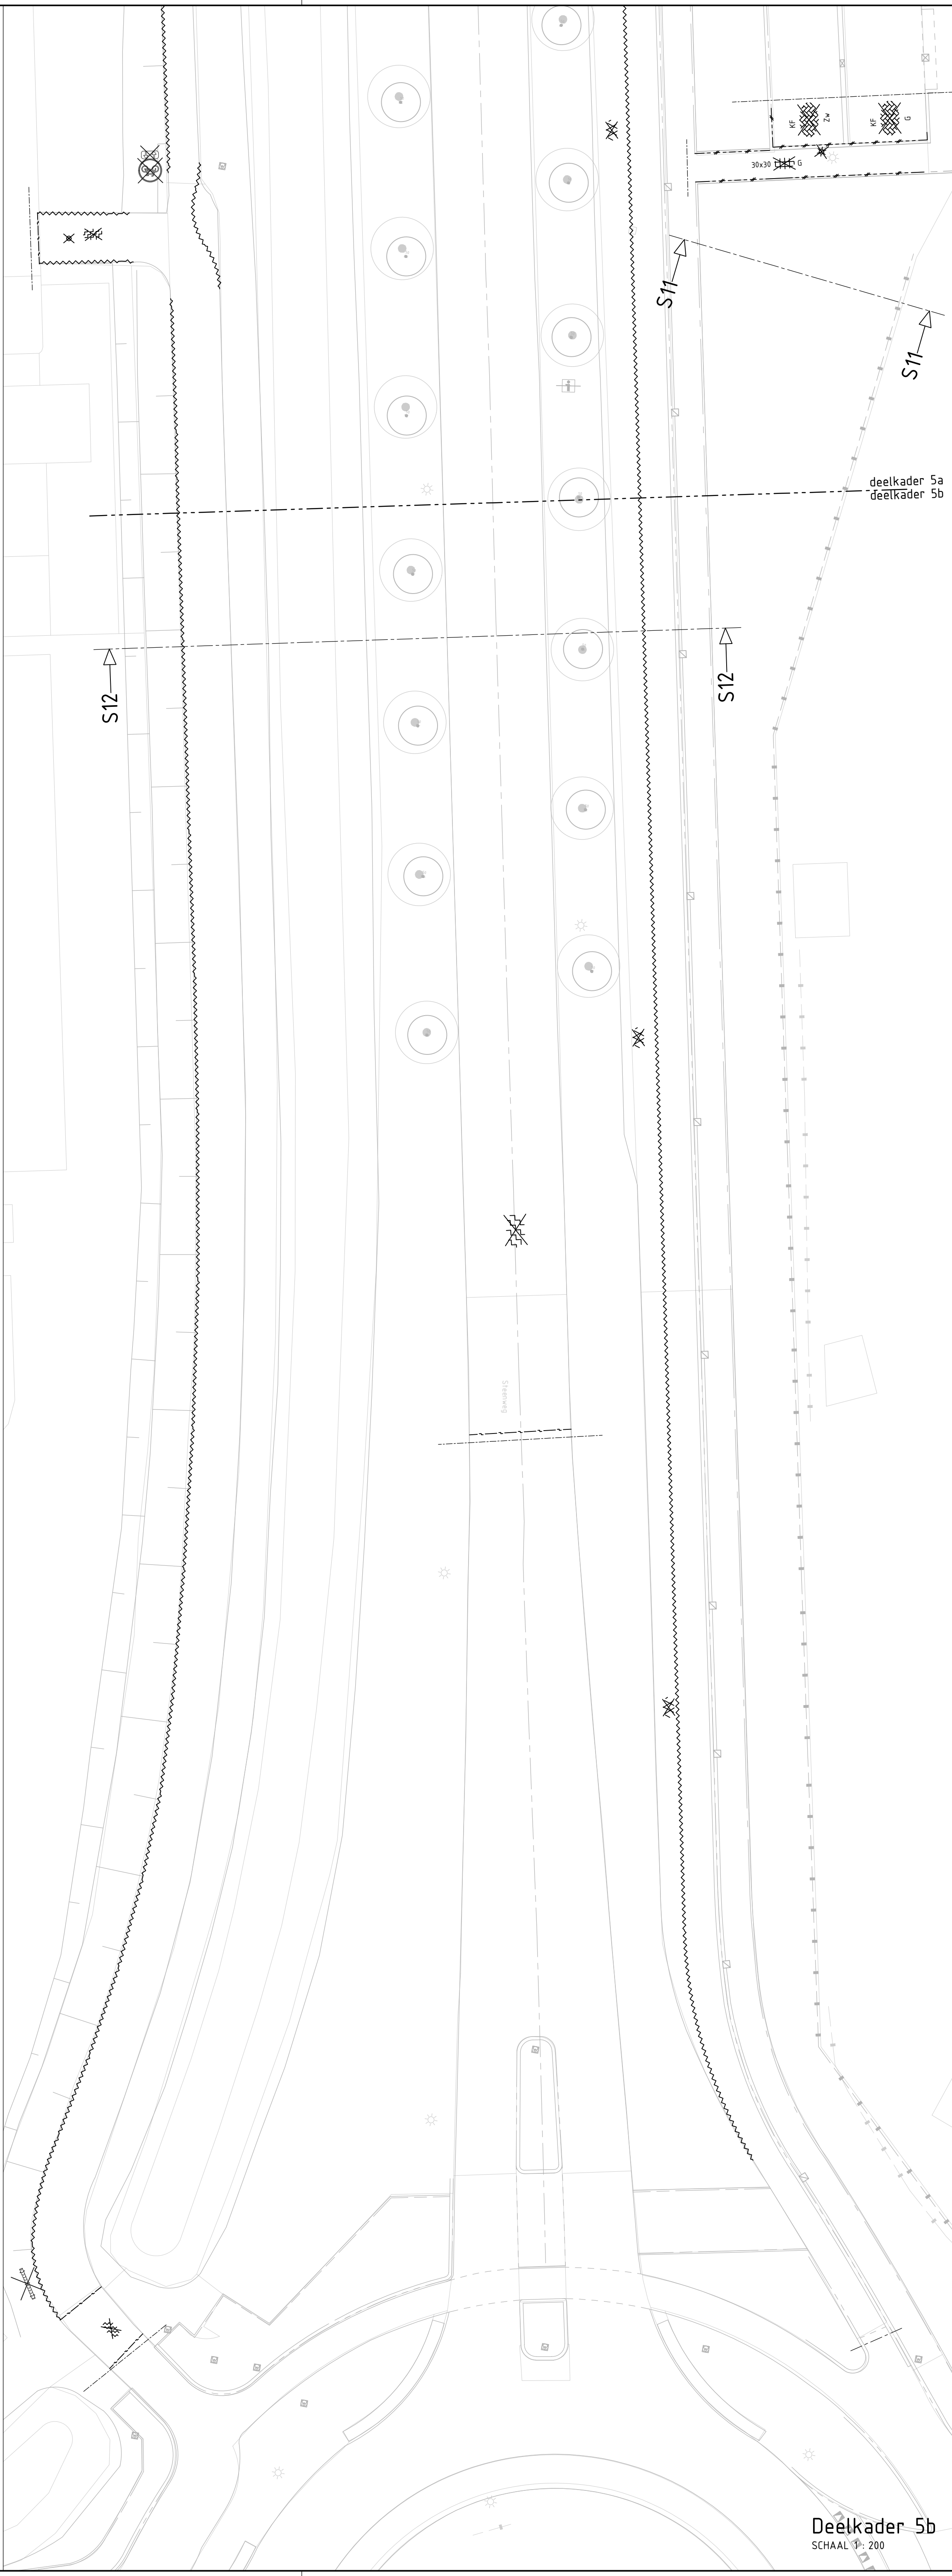


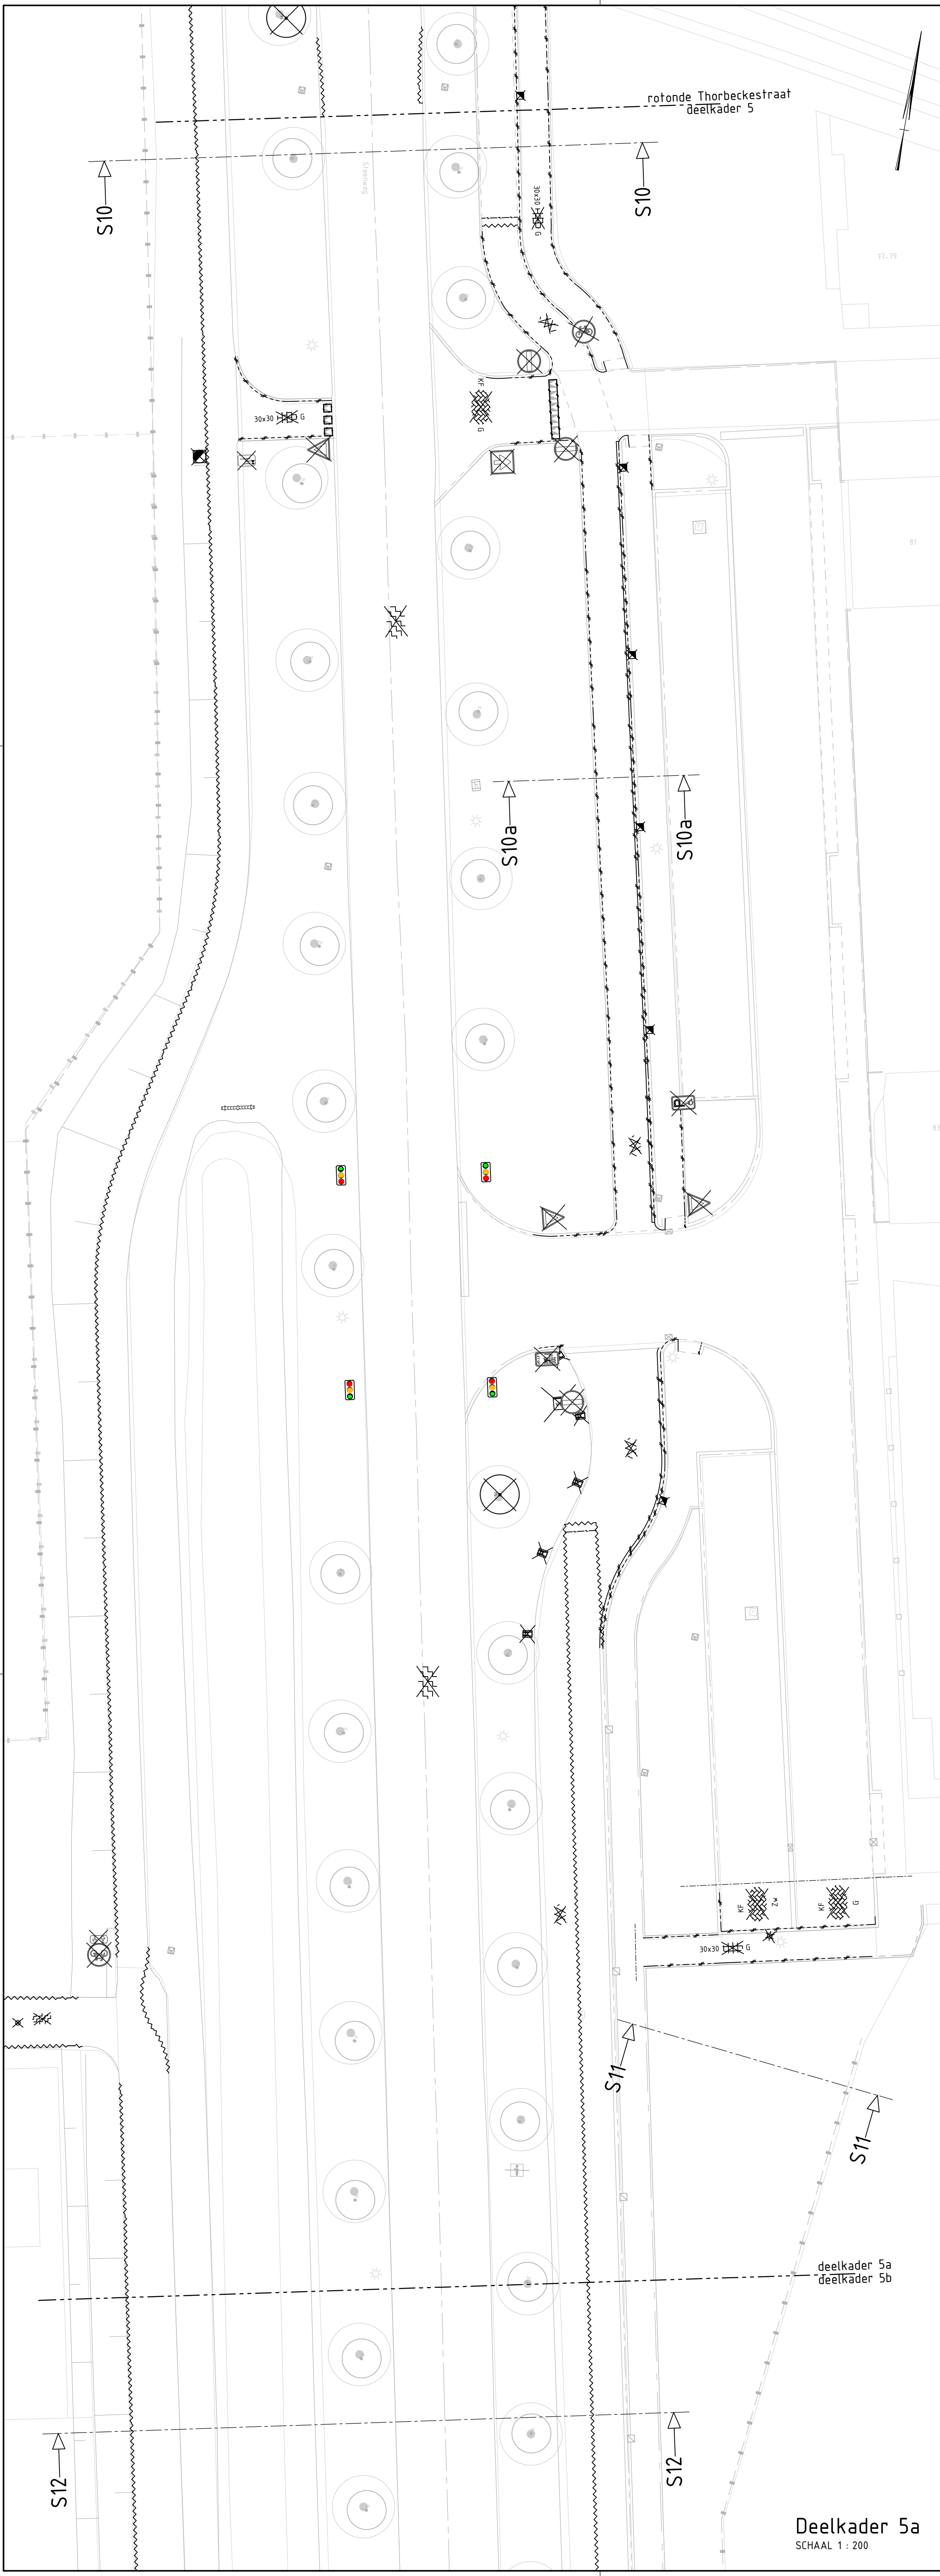

Legenda	
Nieuw	
	Asfalt trapsgewijs frezen
	Zaagsnede asfalt
Vervallen	
	Opsluitband 120x250 mm
	Trottoirband 150/150 mm, 180/200 mm (incl. goot)
	Asfalt freesvak
	Asfalt opbreken
	Stobben verwijderen van gerooide boom
	Schamblok 650x450x400 mm
	Vrii terreinkast door derden
	Lichtmast door derden
	Trottoirkolk
	BSS keiformaat keperverband
	Tegel 300x300 mm dun blokverband, halfsteensverband
	Verkeersbord RVV B06 - Voorrangbord
	Verkeersbord RVV C02 - Eenrichtingverkeer, gesloten zijde
	Verkeersbord RVV VR09-01 - Rechtdoorgaande fietsers
	Schrikhek BB-18-1L - links

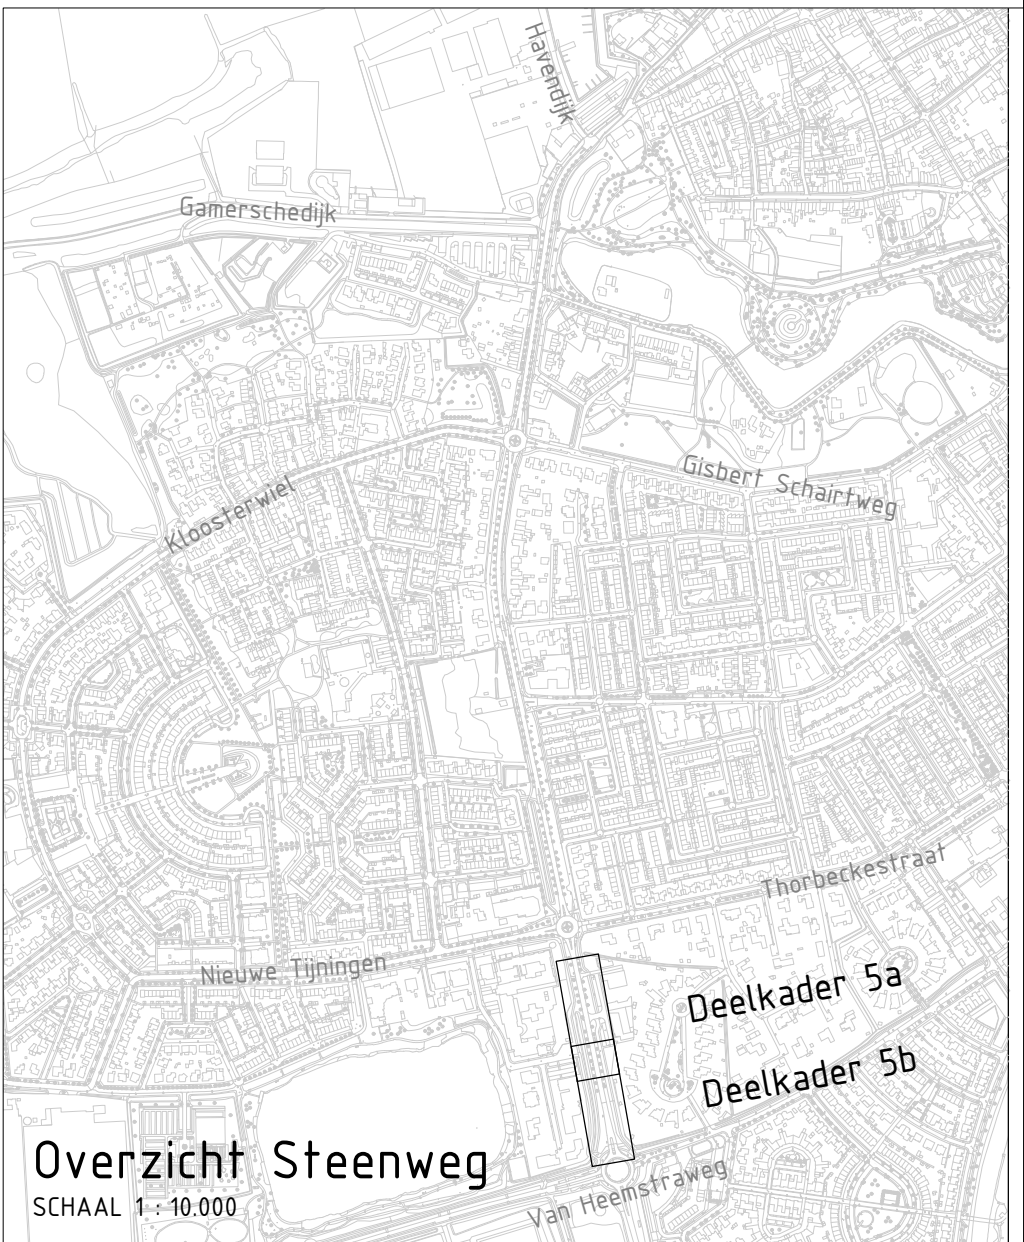

NB. Voor dwarsprofielen zie tekeningbladen 9, 11, 14 en 15.
Voor opbreken asfalt zie tekeningblad 2.

D	Aanpassingen conform collegebesluit		27-11-2023	F. Meekes	B. van Kilsdonk
A	Bestekstekening		1-6-2023	F. Meekes	B. van Kilsdonk
Code	omschrijving		datum	getekend	gecontroleerd
getekend door	gecontroleerd door	Paraaf PL	getekend	documentstatus	
FM	BWK			Concept	
datum uitgeeft	projectnummer	Schaal	Formaat	Tekeningnummer	versie
27-11-2023	2021-14	1:200	A0.1	2021-14 BT-06	D 6 18
Ken					
Zaltbommel					
Project					
Reconstructie Steenweg					
Onderwerp					
Opbrekstekening					
- deelkaders 5a - 5b					

WERKVOORBEREIDING	
Akkoord	
Datum	
PROJECTLEIDER	
Akkoord	
Datum	
WEGBEHEERDER	
Akkoord	
Datum	
RIJDOEBEHEERDER	
Akkoord	
Datum	
GROENBEHEERDER	
Akkoord	
Datum	
BUITENDIENST	
Akkoord	
Datum	
BEHEERDER DVL	
Akkoord	
Datum	