

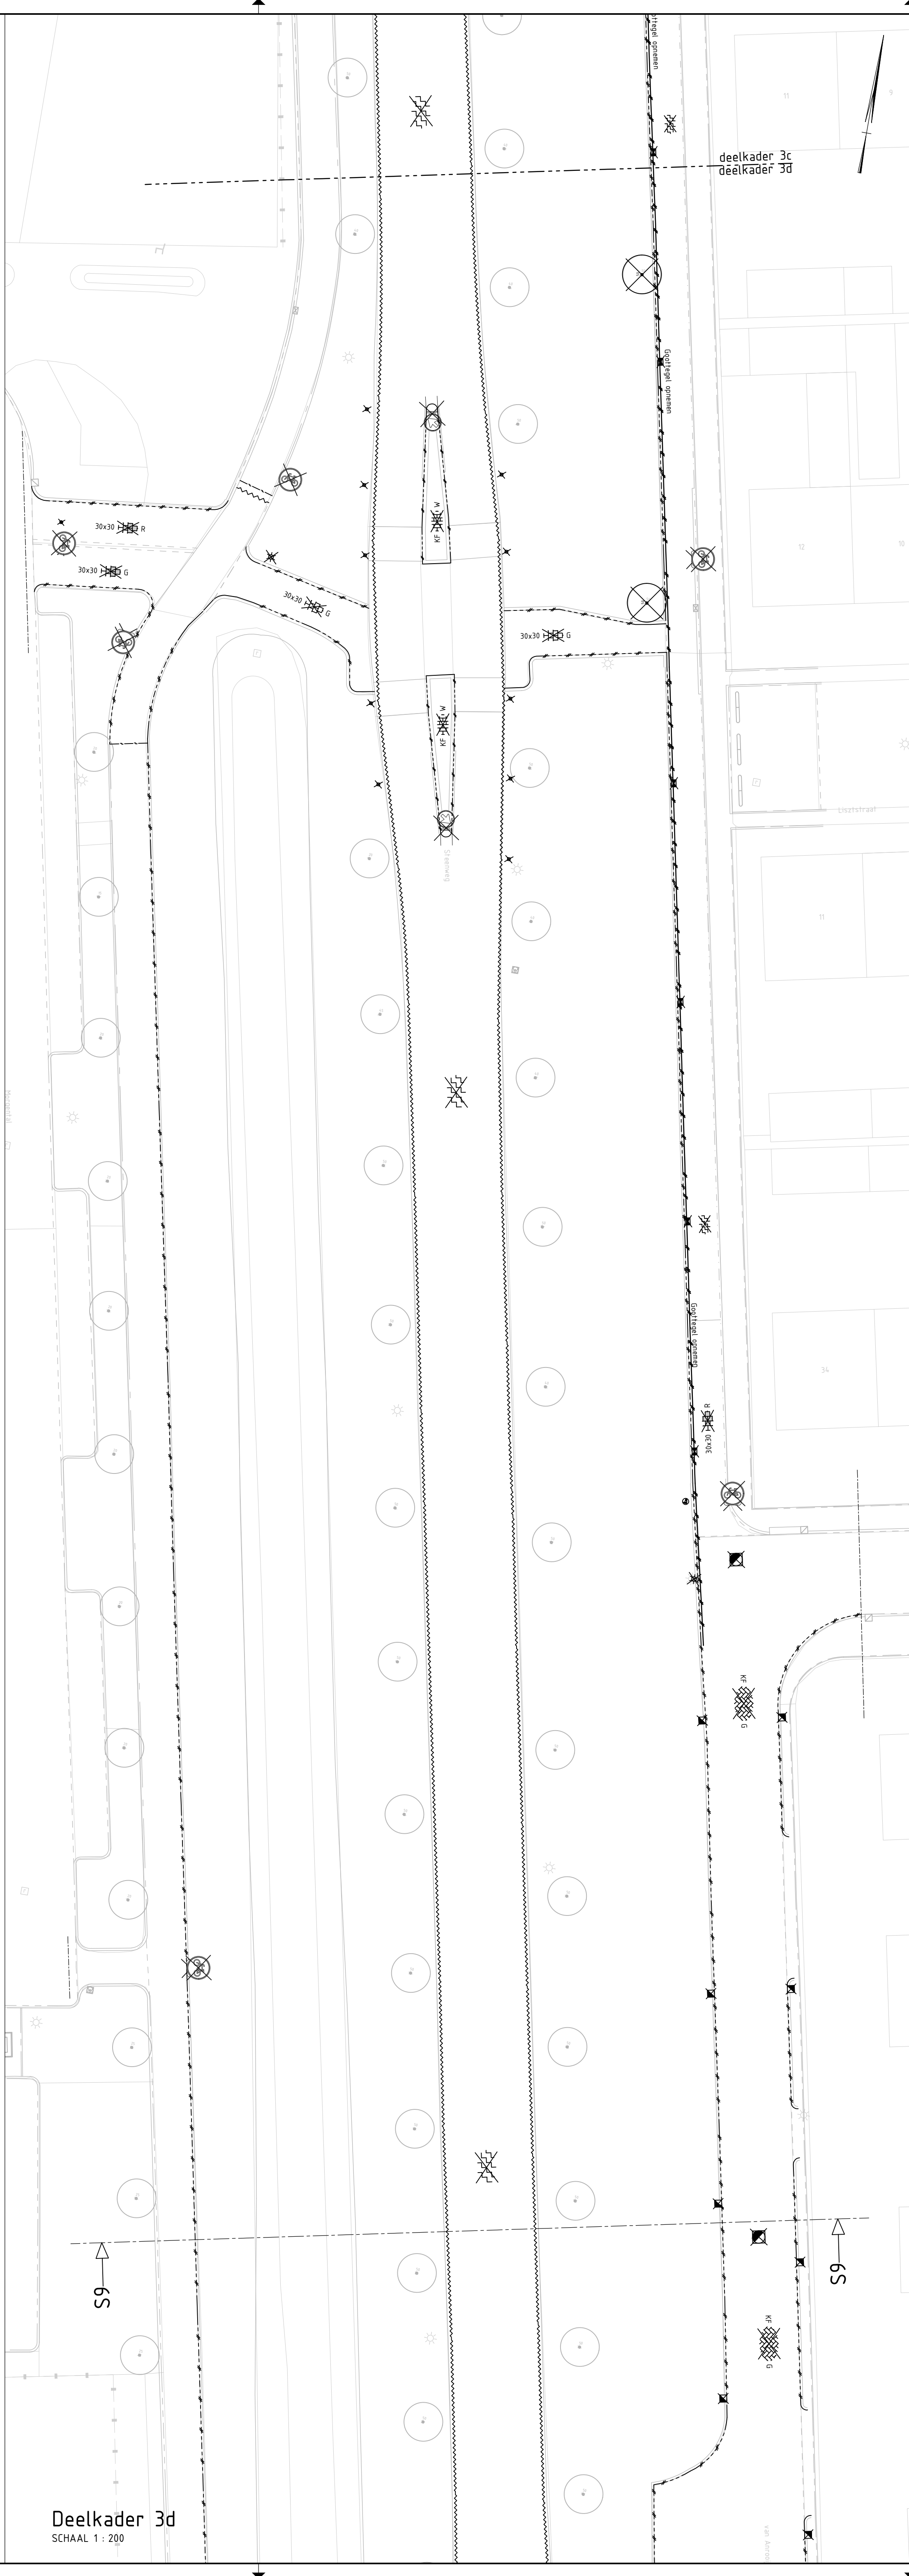
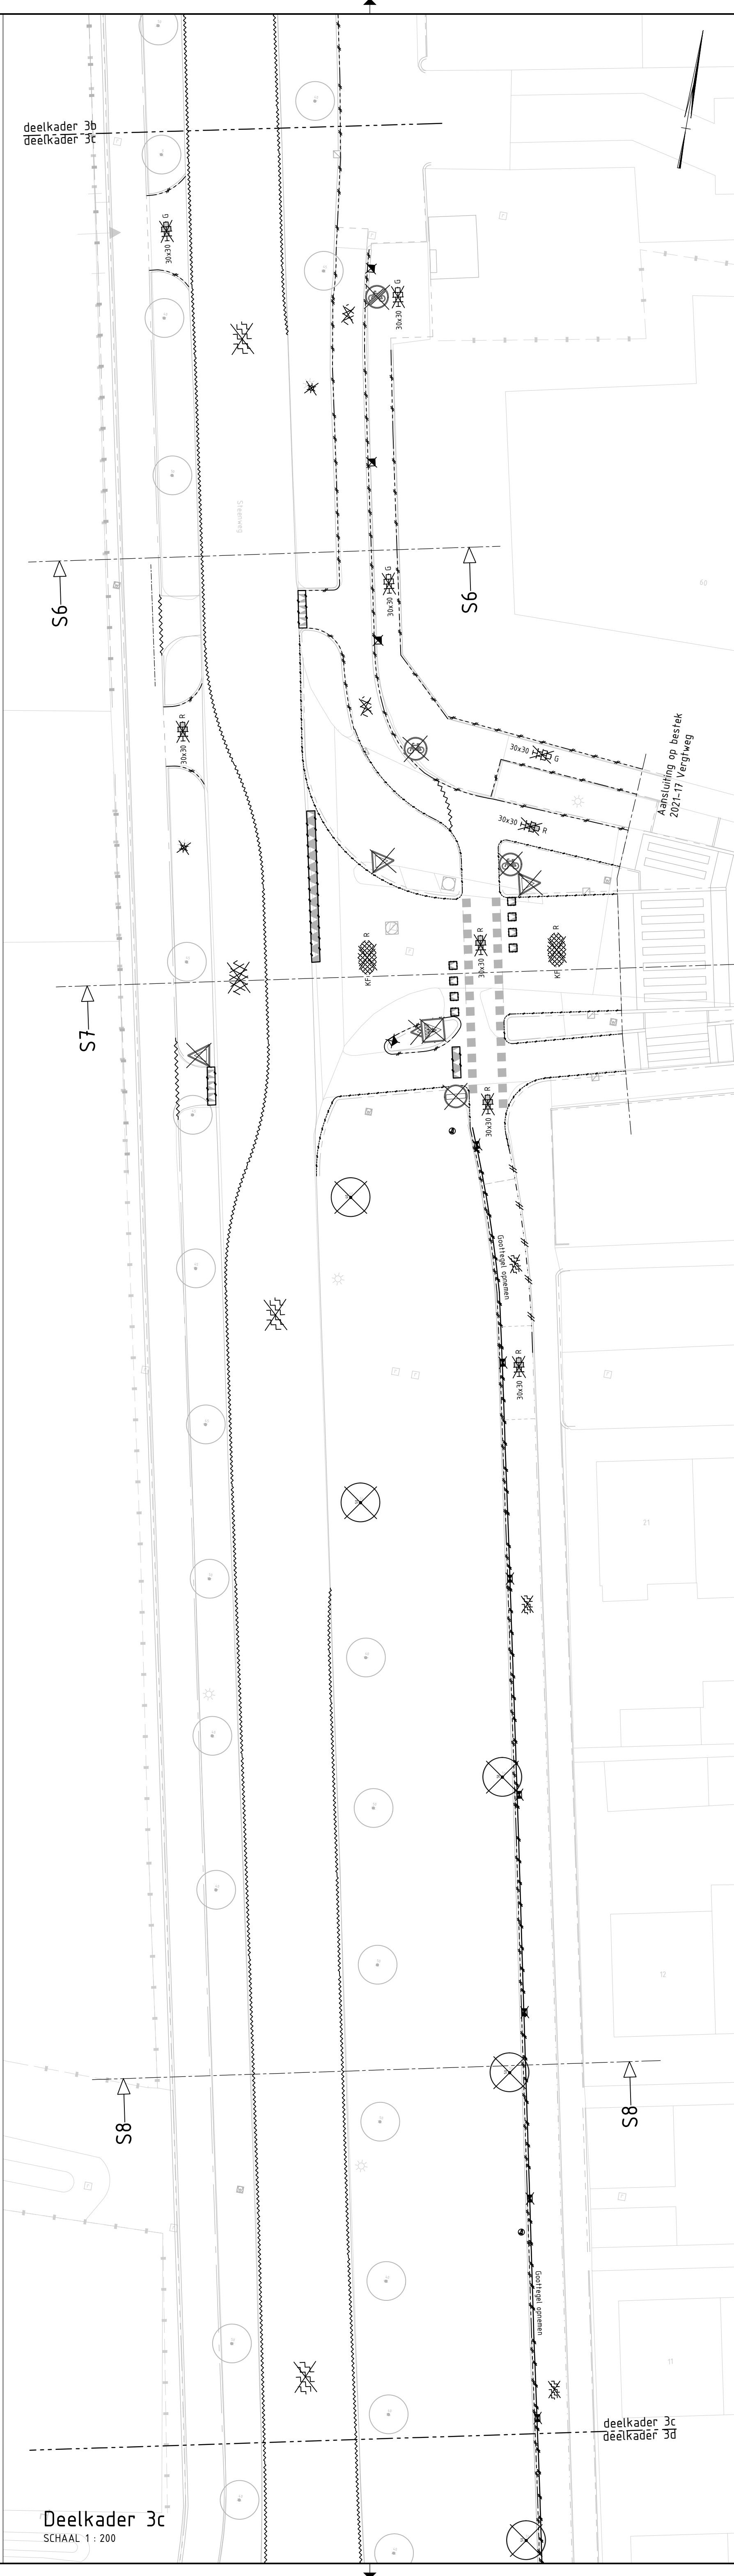


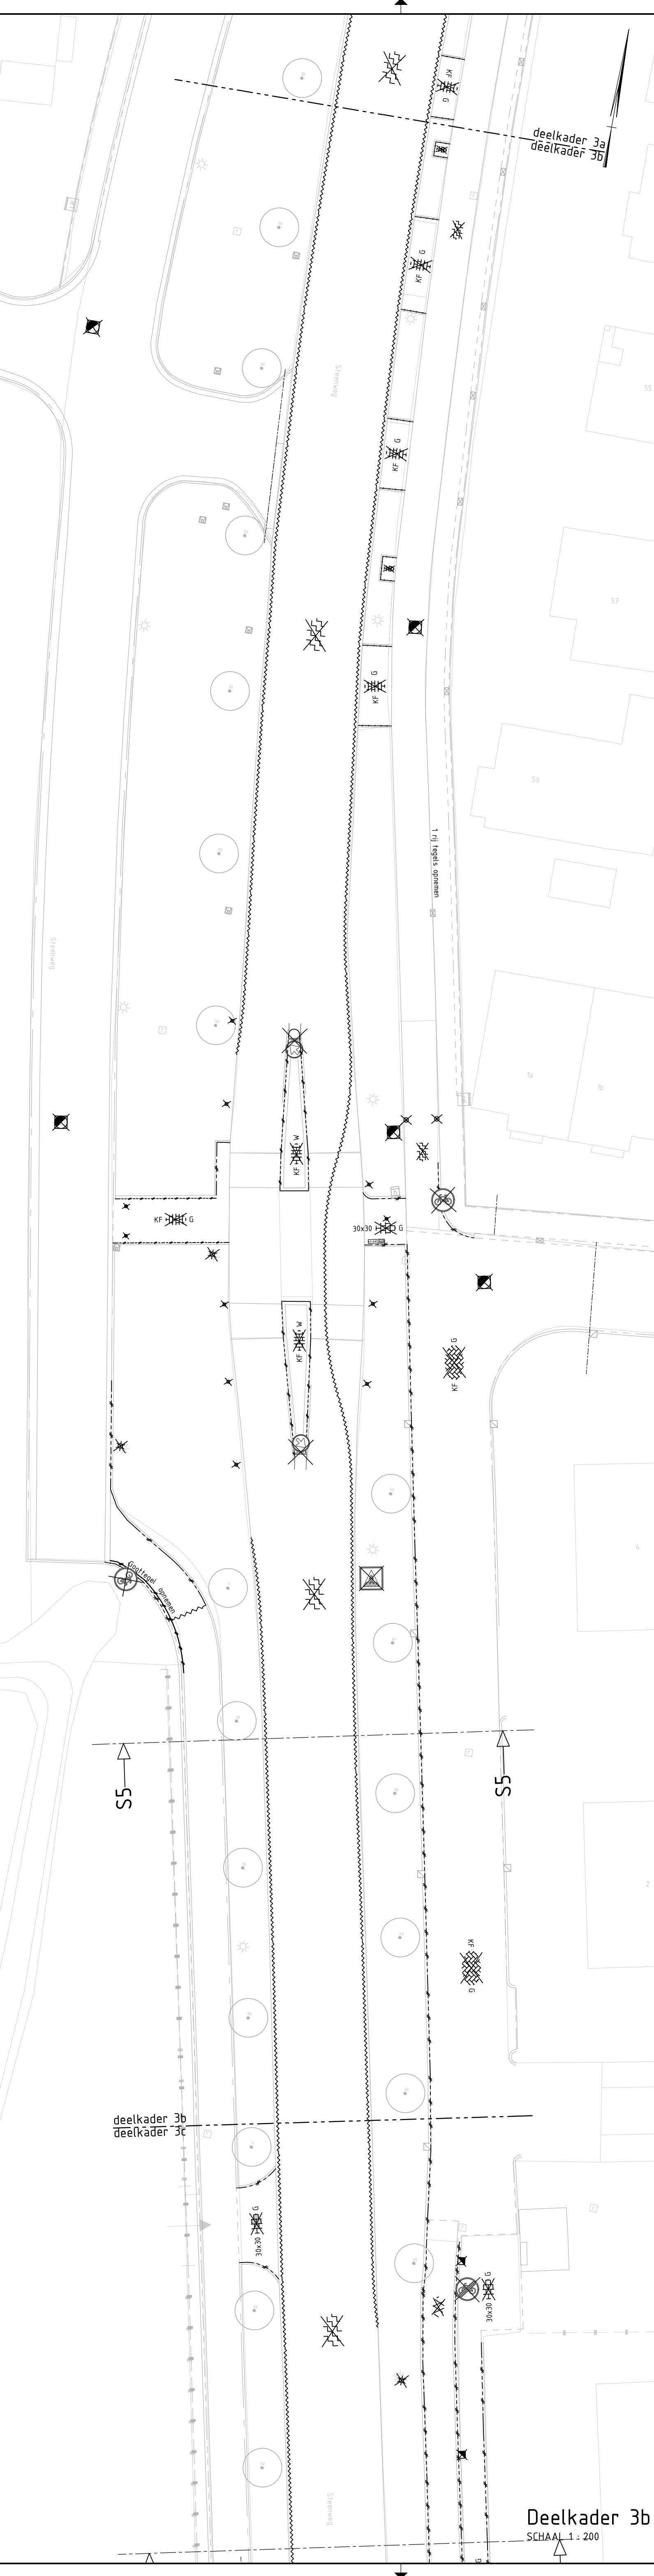

Legenda	
Bestand	
Materialaalgrens verharding	
Asfaltboring	
Nieuw	
Asfalt trappsgewijs frezen	
Zaagnede asfalt	
Verrijden	
Geleideband	
Opstuitband 60x200mm, 100x200 mm, 120x250mm	
Trottoirband 130/150 mm, 180/200x250mm	
RWS trottoirband 110/220 mm	
Asfalt freesvak	
Asfalt opbreken	
Stobben verwijderen van gerooide boom	
Straatnaambord	
Paal uitneembaar	
Paal beton	
Paal hout	
Paal hout 'honden uitlaten'	
Lichtmast verplaatsen door derden	
Straatkoek	
Trottoirkoek	
Puol GWA	
BSS heformaat halfsteens- / keperverband	
SBS keformaat keperverband	
Tegel 300x300 mm dik / dun halfsteensverband	
Verkeersbord RVV B06 - Voorrangbord	
Verkeersbord RVV C02 - Eenrichtingverkeer gesloten zijde	
Verkeersbord RVV D02RB022 - Verkeerszuil met bord	
Verkeersbord RVV G11 - Verplicht fietspad	
Verkeersbord RVV L02 - Voetgangersoversteekplaats	
Verkeersbord RVV onderborden	

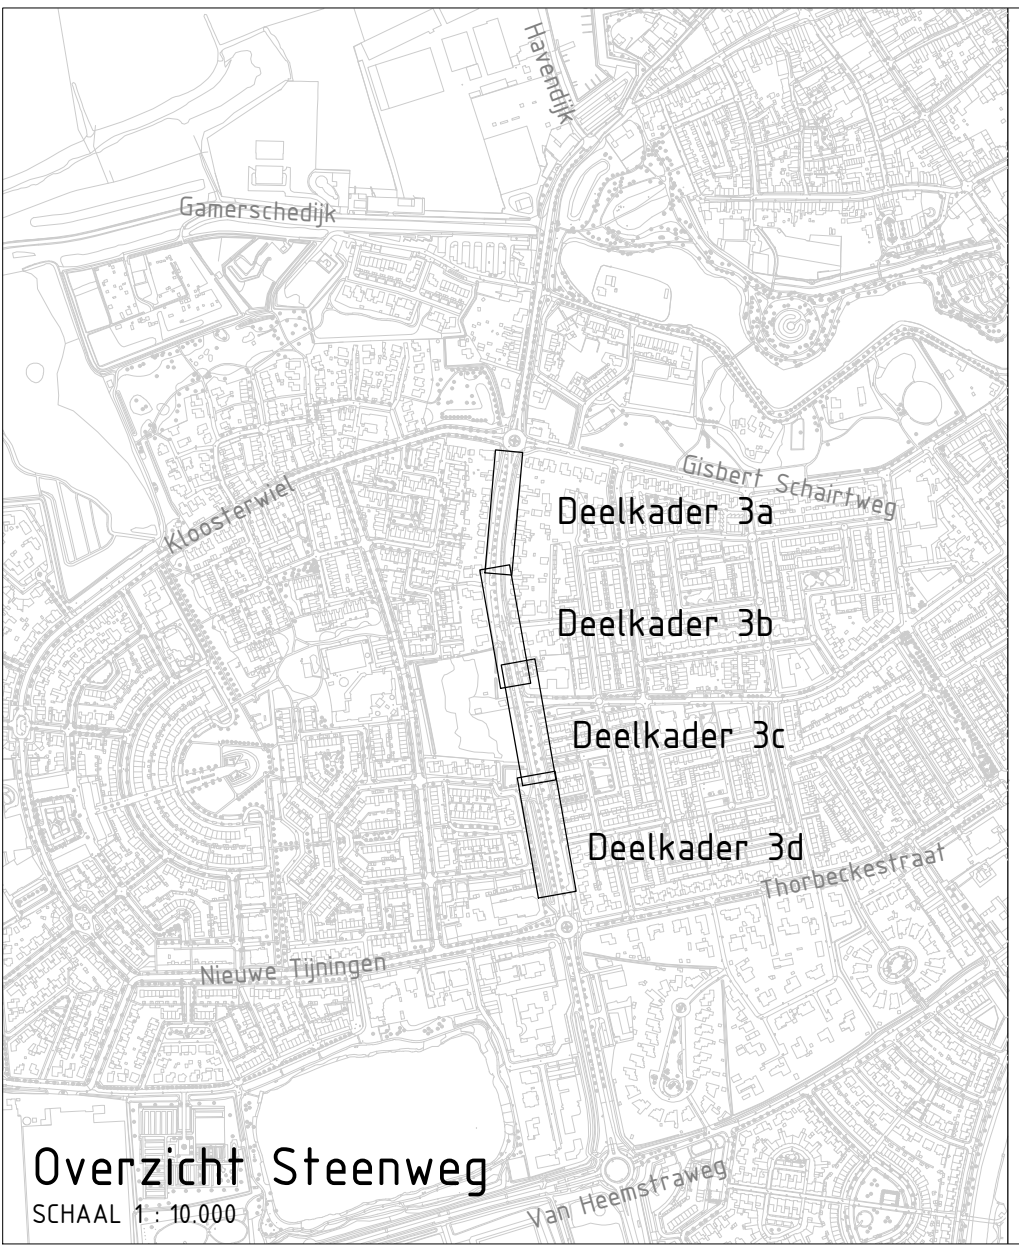

NB. Voor dwarsprofielen zie tekeningbladen 9, 11, 14 en 15.	
Voor opbreken asfalt zie tekeningblad 2.	
Zaltbommel	
Reconstructie Steenweg	
Opbreketekening	
- deelkaders 3a - 3d	